

Solicitare de clarificări

NUMĂR PRIMĂRIA MUNICIPIULUI CONSTANȚA nr.71399 din 30.04.2020

ÎNTREBARE:

- care este locul de montaj al punctului de conexiune;
- puterea transformatorului ce se va monta în punctul de conexiune;
- o schema monofilară a consumatorului care se va conecta la acest punct de conexiune.

NUMĂR PRIMĂRIA MUNICIPIULUI CONSTANȚA nr.71489 din 04.05.2020

RĂSPUNS:

vă comunicăm următoarele:

1. poziționarea punctului de conexiune este prezentată în HCL 123 din 2019 privind acordarea dreptului de uz și servitute în favoarea S.C.E-Distribuție Dobrogea S.A. asupra unor terenuri situate în municipiul Constanța, pentru racordarea la rețeaua electrică de interes public.

2. se va monta un transformator permanent cu puterea de 630 kVA iar pentru diferența de putere până la 2.229.35 kVA precizată în Avizul Tehnic de Racordare nr 05265278 din 18.02.2020 se va prevedea posibilitatea tehnică de montare a unor transformatoare mobile cu posibilitatea de cuplare/decuplare pe perioade determinate de timp.

3. referitor la schema monofilară nu deținem date.

Director executiv adj.
Daniela NANU

Șef serviciu
Marian FILIP

Inspector
Răzvan TUDORAN

Întocmit
Inspector
Viorel DIACONU



ROMÂNIA
JUDEȚUL CONSTANȚA
MUNICIPIUL CONSTANȚA
CONSILIUL LOCAL

H O T Ă R Ă R E

privind acordarea dreptului de uz și servitute în favoarea E-Distribuție Dobrogea S.A. asupra unor terenuri situate în municipiul Constanța, pentru racordarea la rețeaua electrică de interes public

Consiliul local al municipiului Constanța, întrunit în ședința ordinară din data de 28.03. 2019.

Luând în dezbatere expunerea de motive nr. 52351/13.03.2019 a domnului primar Decebal Făgădău, raportul Comisiei de specialitate nr.2 de organizare și dezvoltare urbanistică, realizarea lucrărilor publice, protecția mediului înconjurător, conservarea monumentelor istorice și de arhitectură, raportul Comisiei de specialitate nr.5 pentru administrație publică, juridică, apărarea ordinii publice, respectarea drepturilor și libertăților cetățeanului precum și raportul Direcției patrimoniu și cadastru înregistrat sub nr. 52354/13.03.2019;

Văzând adresele E-Distribuție Dobrogea S.A. nr.205398/22.02.2019, nr. 228207/2018 și nr. 203544/2019, înregistrate la Primăria municipiului Constanța sub nr.39485/26.02.2019, nr. 182101/2018 și nr. 27758/2019;

În conformitate cu prevederile Legii energiei electrice nr.123/2012, art.12-14 și art.26 alin. (4) lit. b, licența pentru distribuția energiei electrice nr.461/29.04.2002 emisă de către ANRE, art.749 și art.755-758 din Legea nr.287/2009 privind Codul civil;

În temeiul prevederilor art.36, alin.(2), lit. c și art.115, alin.(1), lit. b din Legea nr.215/2001 privind administrația publică locală, republicată.

H O T Ă R Ă Ș T E:

Art. 1. - Se aprobă acordarea dreptului de uz și servitute în favoarea E-Distribuție Dobrogea S.A. asupra unor terenuri situate în municipiul Constanța, pentru amplasarea unor posturi de transformare, care deserveșc racordării la rețeaua electrică de interes public pe toată durata de existență a capacității energetice pentru alimentare cu energie electrică, conform anexelor nr. 1- 3 și a planurilor care fac parte integrantă din prezenta hotărâre.

Art. 2. - Amplasarea posturilor de transformare se va face în conformitate cu reglementările urbanistice aprobate.

Art. 3. - Predarea primirea terenurilor se va face prin proces verbal încheiat între Serviciul cadastru din cadrul Direcției patrimoniu și cadastru și E-Distribuție Dobrogea S.A.

Art. 4. - Investitorii au obligația ca după construirea posturilor de transformare, să amenajeze pentru fiecare post câte un teren în suprafață de 200 mp, aflat în proprietatea municipiului Constanța, ca spațiu verde.

Art. 5. - Compartimentul relații consiliul local și administrația locală va comunica prezenta hotărâre Direcției urbanism, Direcției patrimoniu și cadastru, Direcției administrație publică locală, Direcției autorizare și sprijin operatori economici și E-Distribuție Dobrogea S.A.-str.Nicolae Iorga nr.89A, în vederea aducerii la îndeplinire și spre știință Instituției prefectului județului Constanța.

Prezenta hotărâre a fost votată de consilierii locali astfel: 24 pentru, — împotriva, — abțineri.

La data adoptării sunt în funcție 27 consilieri din 27 membri.

PREȘEDINTE ȘEDINȚĂ
COYOE MARCIUȘA
Coyo

CONTRASEMNEAZĂ
SECRETAR,
MARCELA ENĂCHE

CONSTANȚA, NR. 123 / 28.03. 2019



ROMANIA
JUDETUL CONSTANTA
MUNICIPIUL CONSTANTA
CONSILIUL LOCAL

ANEXA NR. 1 LA H.C.L. NR. 103 / 2019

DENUMIRE IMOBIL	SUPRAFATA	OBSERVATII
Teren zona scări Restaurant Zorile - lângă plajă	teren= 35,00 mp	Legea nr. 213 / 1998 Solicitare E-Distribuție Dobrogea S.A. nr.205398/22.02.2019 înregistrată la Primăria municipiului Constanța sub nr.39485/26.02.2019

PREȘEDINTE ȘEDINȚĂ,
00400 MARIANA
2019

CONTRASEMNEAZĂ
SECRETAR,
MARCELA ENACHE




ROMANIA
JUDETUL CONSTANTA
MUNICIPIUL CONSTANTA
CONSILIUL LOCAL

ANEXA NR. 2 LA H.C.L. NR. 123 / 2019

DENUMIRE IMOBIL	SUPRAFATA	OBSERVATII
Bd. Mamaia nr. 485-485A zona Mal Lac Siutghiol	teren= 43,00 mp	Legea nr. 213 / 1998 Solicitare E-Distribuție Dobrogea S.A. nr.228207/24.10.2018 înregistrată la Primăria municipiului Constanța sub nr.182101/25.10.2018

PREȘEDINTE ȘEDINȚĂ,
00400 MARIANA
2019

CONTRASEMNEAZĂ
SECRETAR,
MARCELA ENACHE

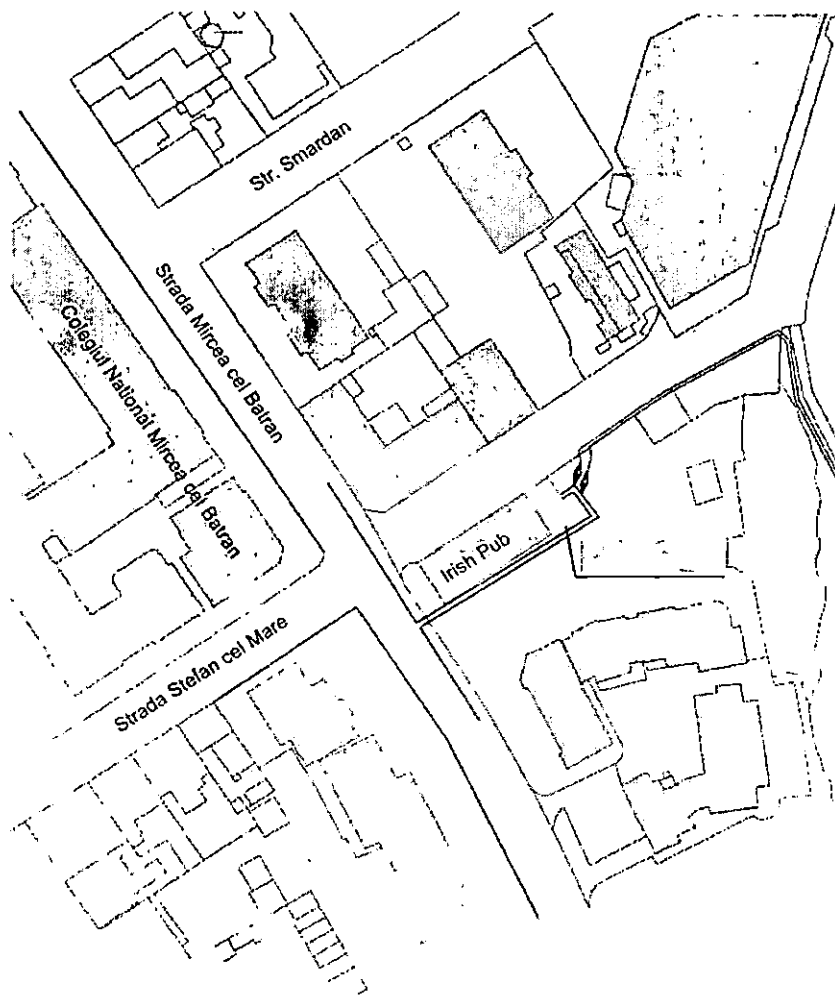

LEGENDA

- LES 20 kV nr. 0328 existenta pentru alimentarea PT 521
- LES 20 kV proiectata
- LES 0.4 kV iluminat stradal existenta
- Stalpi iluminat stradal existenti
- PC proiectat prop Enel + Neversea
- ⋯ Post de transformare PT 521 existent

PC comun
proiectat

5m

7m

LES MT 0328 pr.
2x (3x185 mmp)

**Inventar de coordonate
STEREO 70**

X=	792269.44	Y=	304604.51
X=	792275.49	Y=	304607.88
X=	792277.92	Y=	304603.51
X=	792271.87	Y=	304600.14

S = 35 mp

123 2019



CONTRASEMNEAZĂ
SECRETAR.
MARCELA ENACHE

plaja Modern

PRESEDINTE SEDINTĂ.

PRIMĂRIA MUNICIPIULUI CONSTANȚA
SERVICIUL CADASTRU
VIZAT SPRE NESCHIMBARE
Nr. 404
Data 12.3.2019 Semnătura

PROIECTAT	ing Victor BOTESCU	Faza: FS	Plan de situație LES MT și PC existente și proiectate	Pl. nr.2
DESENAT	ing Victor BOTESCU			
VERIFICAT	ing Nelu IACOV			
		Scara	Lucrarea nr.20/2019 Alimentare cu energie electrică SC NEVERSEA SRL zonă plaja Modern localitatea Constanța	
		1/1.000		
Serviciul Management și Controlul Lucrării MT-JT		Data	Feb 2019	

PLAN DE SITUATIE A IMOBILULUI

scara 1:200

1823 2019

Suprafata masurata (mp)	Adresa imobilului
43	Statiunea Mamaia, B-dul Mamaia nr. 485-485A
UAT	CONSTANTA



Nota: Terenul aferent postului trafo este proprietatea Primăriei Municipiului Constanta

PTAB Post de transformare proiectat


PRIMĂRIA MUNICIPIULUI CONSTANTA
SERVICIUL CADASTRU

VIZAT SPRE NESCHIMBARE

Nr. 18210

Data 06.02.2019 Semnătura

Teren afectat de suprafata, uz si servitutu
in favoarea S.C. E-Distributie Dobrogea S.A.
pentru alimentarea cu energie electrica
in suprafata de S= 43 mp

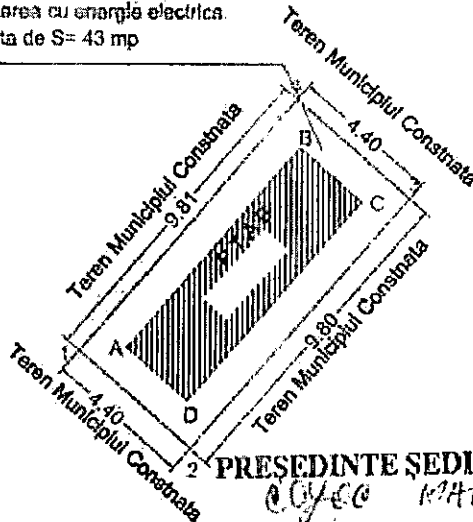

PRESEDINTE SEDINTA
COJOC MARICABA
COP

I.E. 202836

CONTRASEMNEAZA
SECRETAR,
MARCELA ENACHE

INVENTAR DE COORDONATE

Stereografic 1970

-Post de transformare proiectat-


Nr. Pct.	Coordonate pct.de contur		Lungimi laturi D(i,i+1)
	X [m]	Y [m]	
A	312599.404	788988.726	7.801
B	312605.285	788993.851	2.400
C	312606.861	788992.041	7.799
D	312600.981	788986.917	2.400
S Mas.=19 mp			

INVENTAR DE COORDONATE

Stereografic 1970

Teren afectat de suprafata, uz si servitutu

Nr. Pct.	Coordonate pct.de contur		Lungimi laturi D(i,i+1)
	Nord [m]	Est [m]	
1	312600.884	788985.506	4.400
2	312597.993	788988.823	9.800
3	312605.381	788995.262	4.401
4	312608.283	788991.953	9.814
Smas=43 mp			

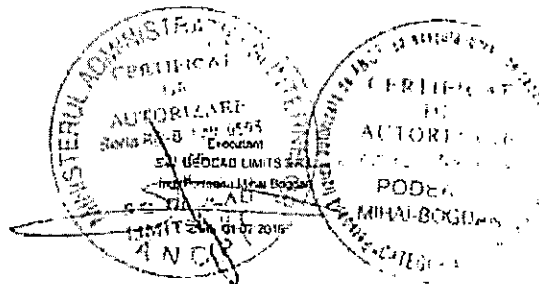



ROMANIA
JUDETUL CONSTANTA
MUNICIPIUL CONSTANTA
CONSILIUL LOCAL

ANEXA NR. 3 LA H.C.L. NR. 123 / 2019

DENUMIRE IMOBIL	SUPRAFATA	OBSERVATII
Str. Ștefăniță Vodă zona bl. BC3	teren= 19,00 mp	Legea nr. 213 / 1998 Solicitare E-Distribuție Dobrogea S.A. nr.203544/06.02.2019 Înregistrată la Primăria municipiului Constanța sub nr.27758/11.02.2019

PREȘEDINTE ȘEDINȚĂ,

01/10 MARICARA

19/2


CONTRASĂMNEAZĂ
SECRETAR,
MARCELA ENAGHTE

10/11

PLAN DE SITUATIE
Scara 1:1000
Str. Stefanita Voda
PTAB propunere etapa 1, S=19 mp



1003/2019

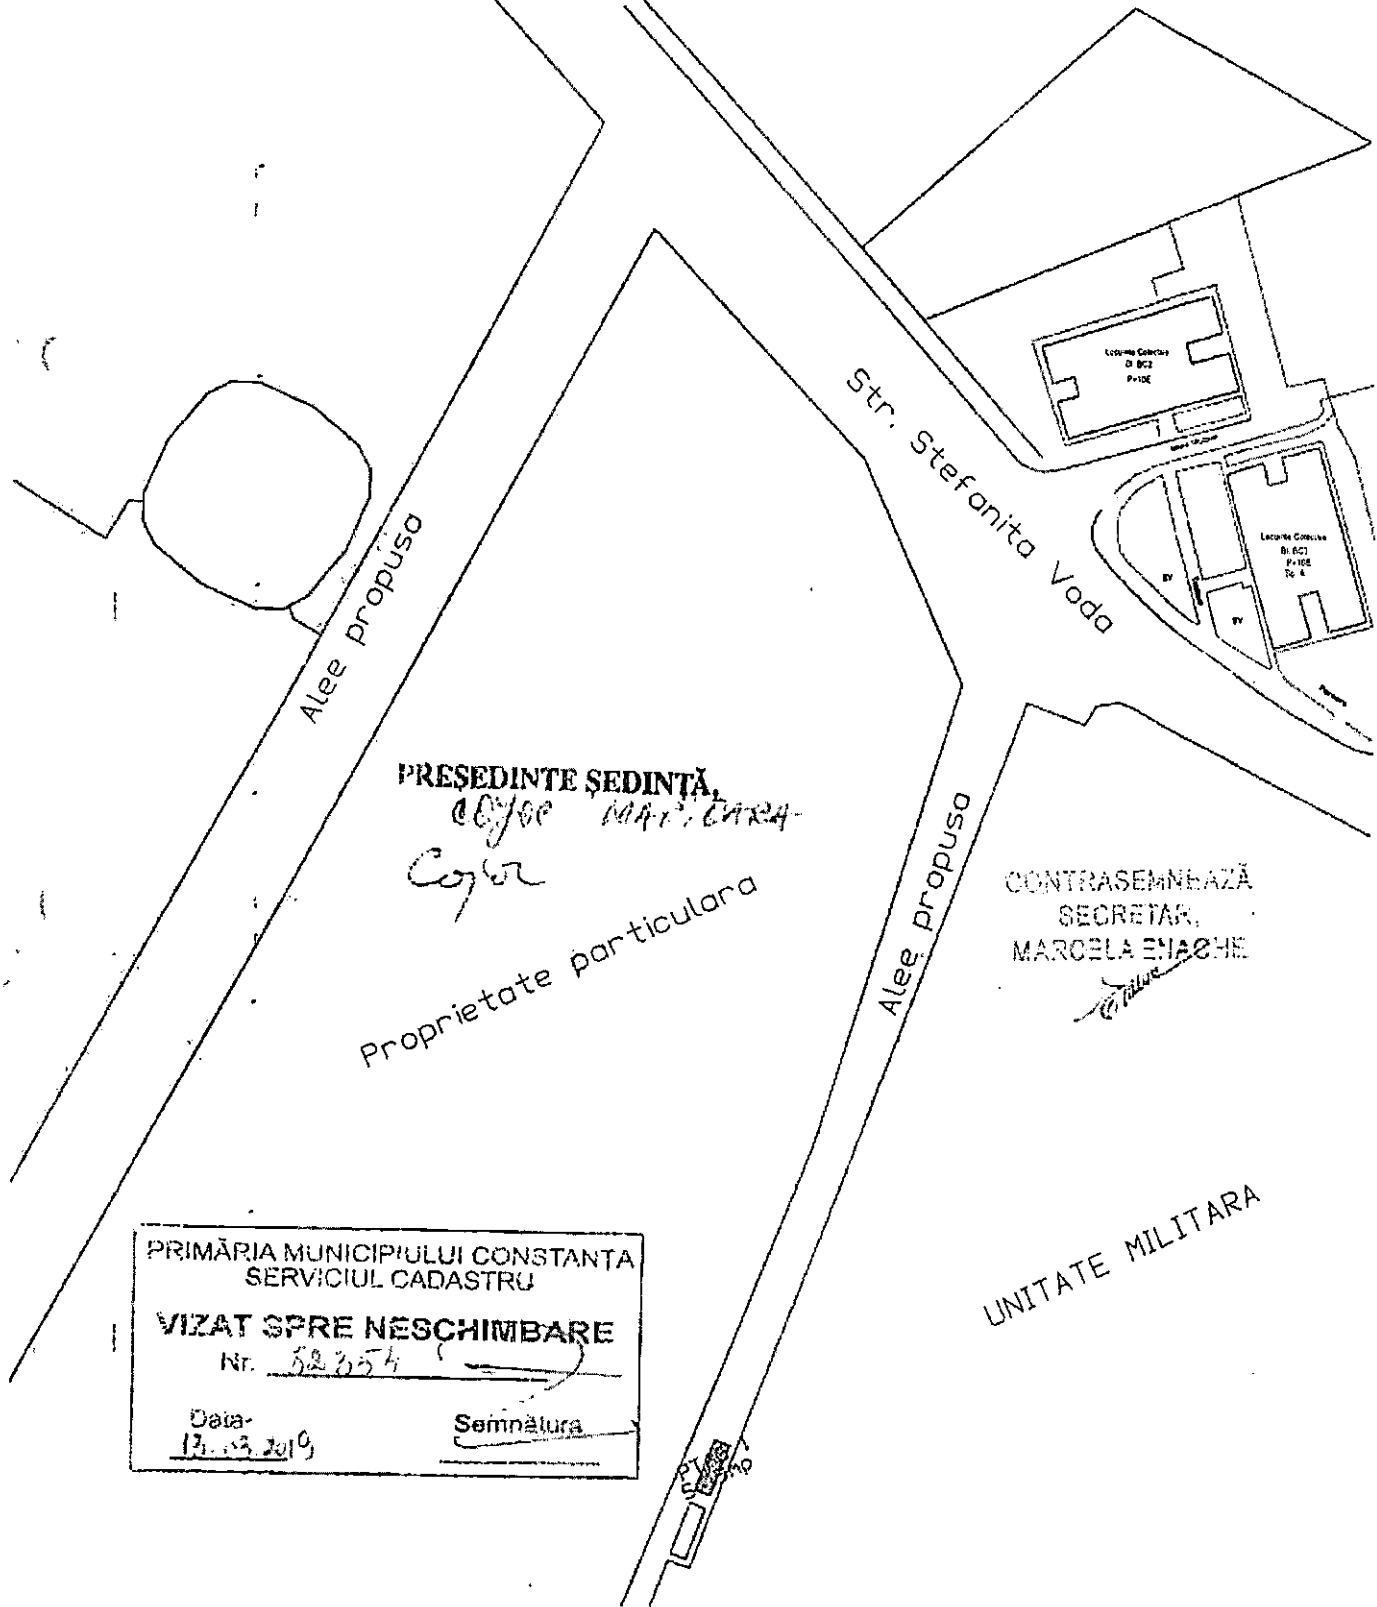

PRESEDINTE SEDINTA,
Cojoc Maria Elena
Cojoc
Proprietate particulara

CONTRASEMNEAZA
SECRETAR,
MARCELA ENACHE
Marcela Enache

PRIMĂRIA MUNICIPIULUI CONSTANTA
SERVICIUL CADASTRU
VIZAT SPRE NESCHIMBARE
Nr. 52354
Data: 13.03.2019
Semnatura: _____

UNITATE MILITARA