


# Plan de amplasament și delimitare a imobilului

Scara 1:500

|                    |                                      |  |
|--------------------|--------------------------------------|--|
| Nr. Cadastral      | Suprafața măsurată a imobilului (mp) | Adresa imobilului  |
| 253370             | 3660                                 | Județul Constanța, localitatea Constanța,<br>Strada CAMPUL CU FLORI nr. 11 |
| Nr. Carte Funciară |                                      | Unitatea Administrativ Teritorială (UAT)                                   |
|                    |                                      | CONSTANȚA  |

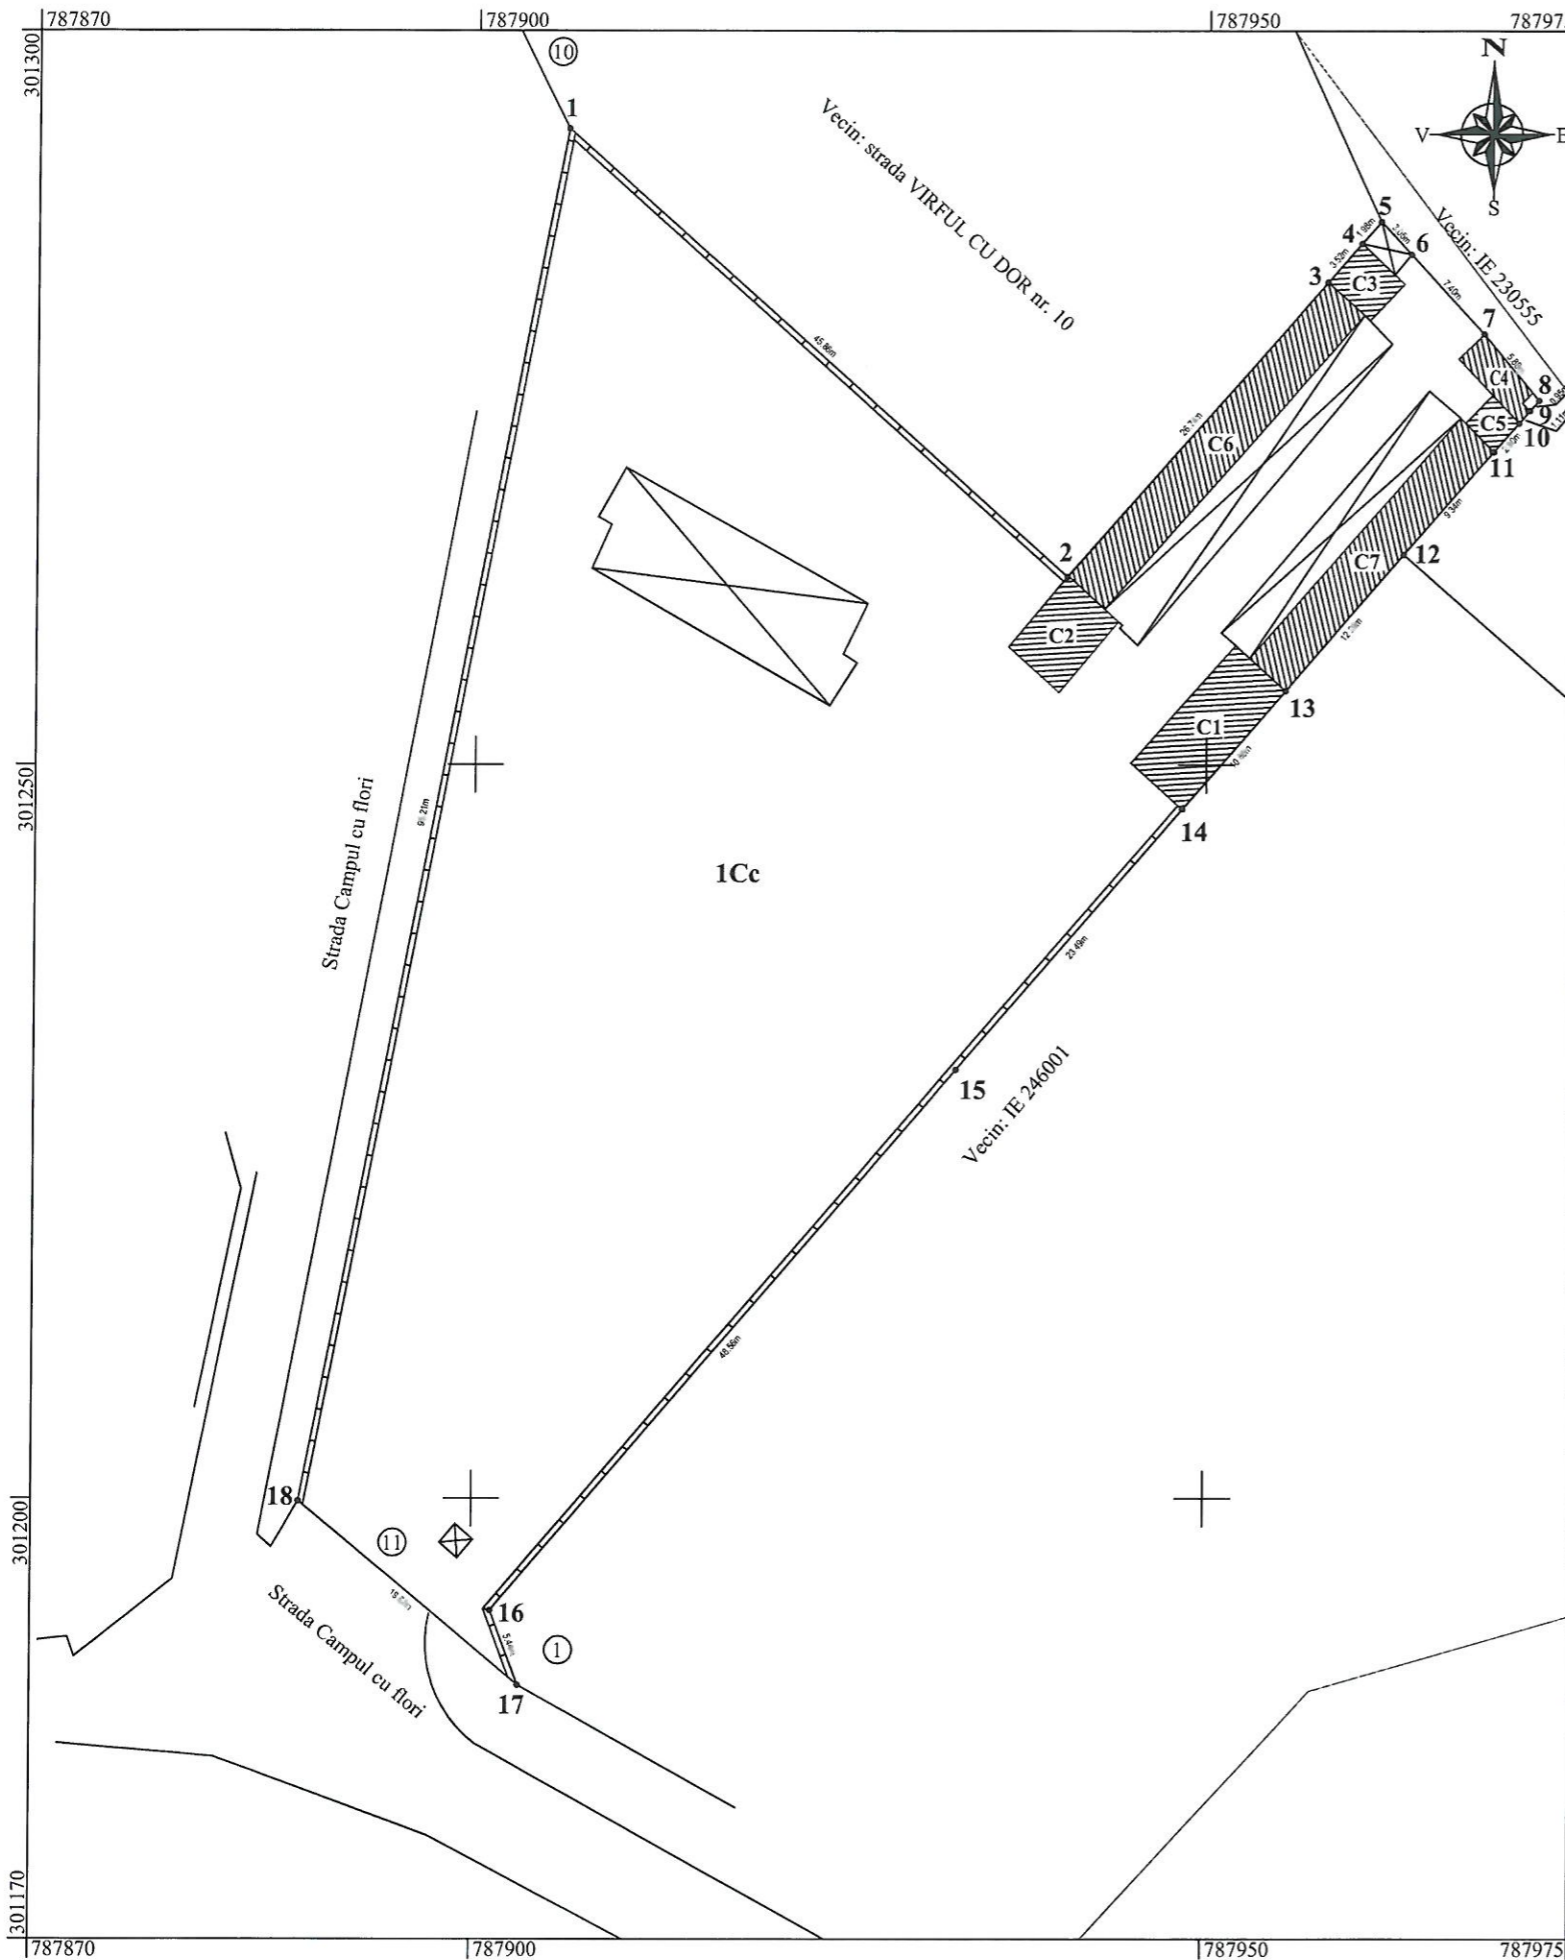

| A. Date referitoare la teren |                        |                |  |
|------------------------------|------------------------|----------------|--|
| Nr. parcelă                  | Categoria de folosință | Suprafața (mp) | Mențiuni   |
| 1                            | Cc                     | 3675           | Împrejmuirea este materializată prin gard de panouri prefabricate între punctele 1-2, pereți construcții între punctele 2-3-4-5-6, poartă de acces din tablă între punctele 6-7, pereți construcții între punctele 7-8-9-10-11-12-13-14, gard din panouri prefabricate între punctele 14-15-16-17, porți de acces auto și pietonal între punctele 17-18 și gard de panouri prefabricate între punctele 18-1. |
| Total                        |                        | 3660           |  |

| B. Date referitoare la construcții |            |                                  |   |
|------------------------------------|------------|----------------------------------|---|
| Cod                                | Destinația | Suprafața construită la sol (mp) | Mențiuni  |
| C1                                 | CA         | 50                               | Birouri Parter, suprafata construita desfasurata 50mp       |
| C2                                 | CA         | 29                               | Bloc operator Parter, suprafata construită desfășurată 29mp |
| C3                                 | CA         | 14                               | Magazie Parter, suprafata construită desfășurată 14mp       |
| C4                                 | CA         | 13                               | Magazie Parter, suprafata construită desfășurată 13mp       |
| C5                                 | CA         | 7                                | Magazie Parter, suprafata construită desfășurată 7mp        |
| C6                                 | CA         | 90                               | Custi Parter, suprafata construită desfășurată 90mp         |
| C7                                 | CA         | 71                               | Custi Parter, suprafata construită desfășurată 71mp         |
| Total                              |            | 274                              |   |

Suprafața totală măsurată a imobilului: 3660mp

Suprafața din act: 3660mp

|  |  |
|--|--|
| <p>Executant P.J.A.: S.C. CAR TOP S.R.L.<br/>                 Executant P.F.A.: Cristian CUCOARĂ<br/>                 Confirm executarea măsurătorilor la teren,<br/>                 corectitudinea întocmirii documentației cadastrale și<br/>                 corespondența acesteia cu realitatea din teren<br/>                 Semnătura și ștampila</p> | <p>Inspector<br/>                 Confirm introducerea imobilului în baza de date integrată și<br/>                 atribuirea numărului cadastral<br/>                 Semnătura și parafa<br/>                 Data: .....</p> |
| <p>CERTIFICAT DE AUTORIZARE<br/>                 S.C. CAR TOP S.R.L.<br/>                 Seria RO-B-J, Nr. 1670/07.10.2019<br/>                 CLASA I</p>   | <p>CERTIFICAT DE AUTORIZARE<br/>                 Seria RO-B-F Nr. 1027<br/>                 Cristian-Constantin Cucoară<br/>                 CATEGORIA D</p>   |
| <p>Data: 05 ianuarie 2021</p>  | <p>Ștampila B.C.P.I. 4169/2021</p>   |