


PRIMĂRIA MUNICIPIULUI CONSTANȚA
DATA ANUNȚULUI: 01.11.2018

ANUNT DE CONSULTARE ASUPRA PROPUNERILOR PRELIMINARE PLAN URBANISTIC DE DETALIU CONSTRUIRE IMOBIL S+P+2E+M LOCUINTE COLECTIVE

Adresa imobilului - str. Ioan Damaschin nr.12, Constanta
Argumentare: se cere reglementarea terenului pentru
construirea unui imobil de locuințe S+P+2E+M
Inițiator: s.c.MARINII BUILDINGS DEVELOPMENT s.r.l.
Elaborator: s.c. ALL ARHITECTURA s.r.l.

PUBLICUL ESTE INVITAT SĂ TRANSMITĂ OBSERVATII

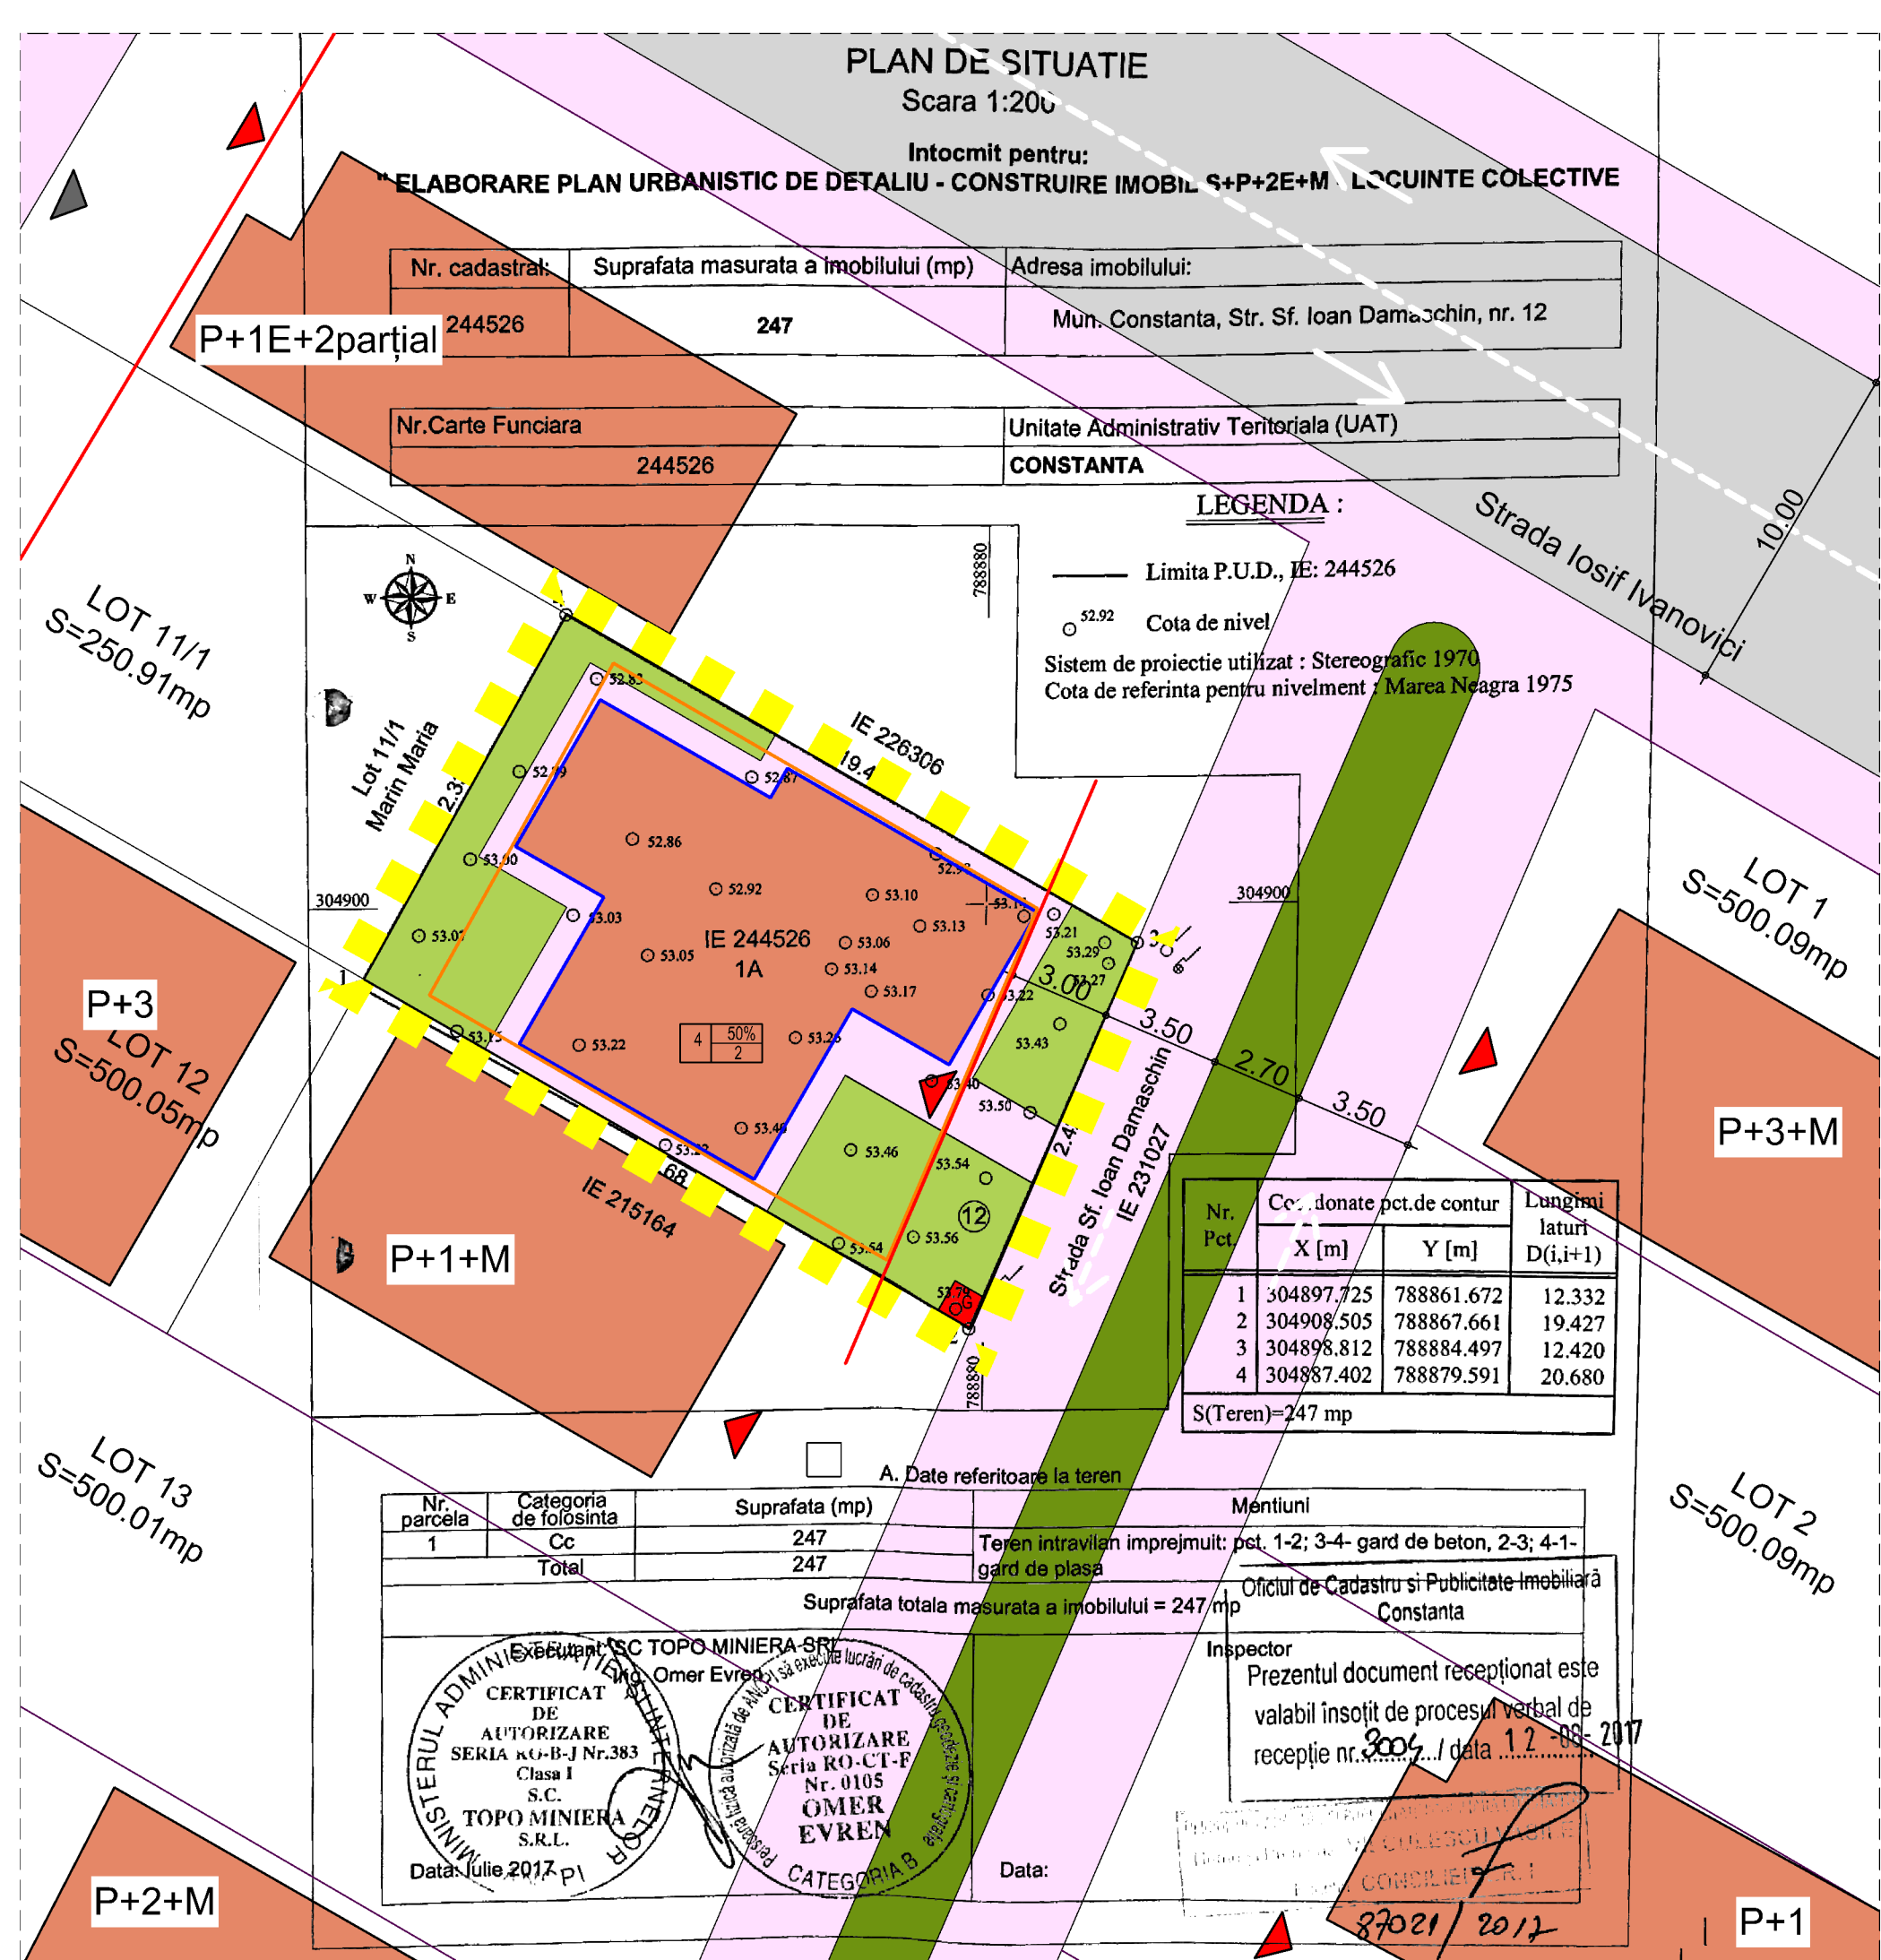

asupra documentelor disponibile la sediul Primăriei Municipiului Constanta, bd. Tomis 51, etaj 1, cam.121, serviciul "Strategii si Planificare Urbana", în perioada 01-15.11.2018, orele 8-16, prin e-mail primarie@primaria-constant.ro, prin posta la adresa Primaria Mun. Constanta - bd.Tomis, nr.51, etaj 1, Serviciul Strategii si Planificare Urbana sau la Registratura Primăriei Municipiului Constanta, la Centrul de Informare Cetateni din incinta City Park Mall - bd. Al.Lapusneanu nr.116C.

Biroul Strategii si Planificare Urbana va colecta și transmite elaboratorului / inițiatorului eventualele observații formulate. Inițiatorul/elaboratorul argumentează (ne)preluarea observațiilor formulate. Răspunsul la observațiile transmise în scris va fi comunicat de Primăria Municipiului Constanta.

Persoana responsabilă cu informarea și consultarea publicului: insp. S.Staiculescu
Adresa: Primăria Mun. Constanta, bd. Tomis 51, cam. 121, biroul Strategii Urbane.
Date de contact elaborator: tel.0241 698 008

Etapele preconizate pentru consultarea publicului până la aprobarea planului:
Conf. H.C.L. 322/2016 privind aprobarea Regulamentului de informare și consultare a publicului în elaborarea sau revizuirea planurilor de urbanism la nivelul Municipiului Constanta:

Etapa elaborării propunerilor - consultarea documentației: 01-15.11.2018
Comunicarea rezultatelor: 26.11.2018