


# ANUNT DE CONSULTARE ASUPRA PROPUNERILOR PRELIMINARE

**P.U.Z. - DELIMITAT DE STR. Mit. VENIAMIN COSTACHE(NE), Soseaua din VII(NV)  
si Str. CALAFATULUI(SV) - PENTRU CONSTRUIRE IMOBILE S+P+1E LOCUINTE COLECTIVE**

**ADRESA :** STRADA CALAFATULUI Nr. 38B, Mun. CONSTANTA

**INITIATOR:** DOBRE MONICA si DOBRE SORIN-STAN

**ELABORATOR :** SC ARHICON DEV SRL CONSTANTA

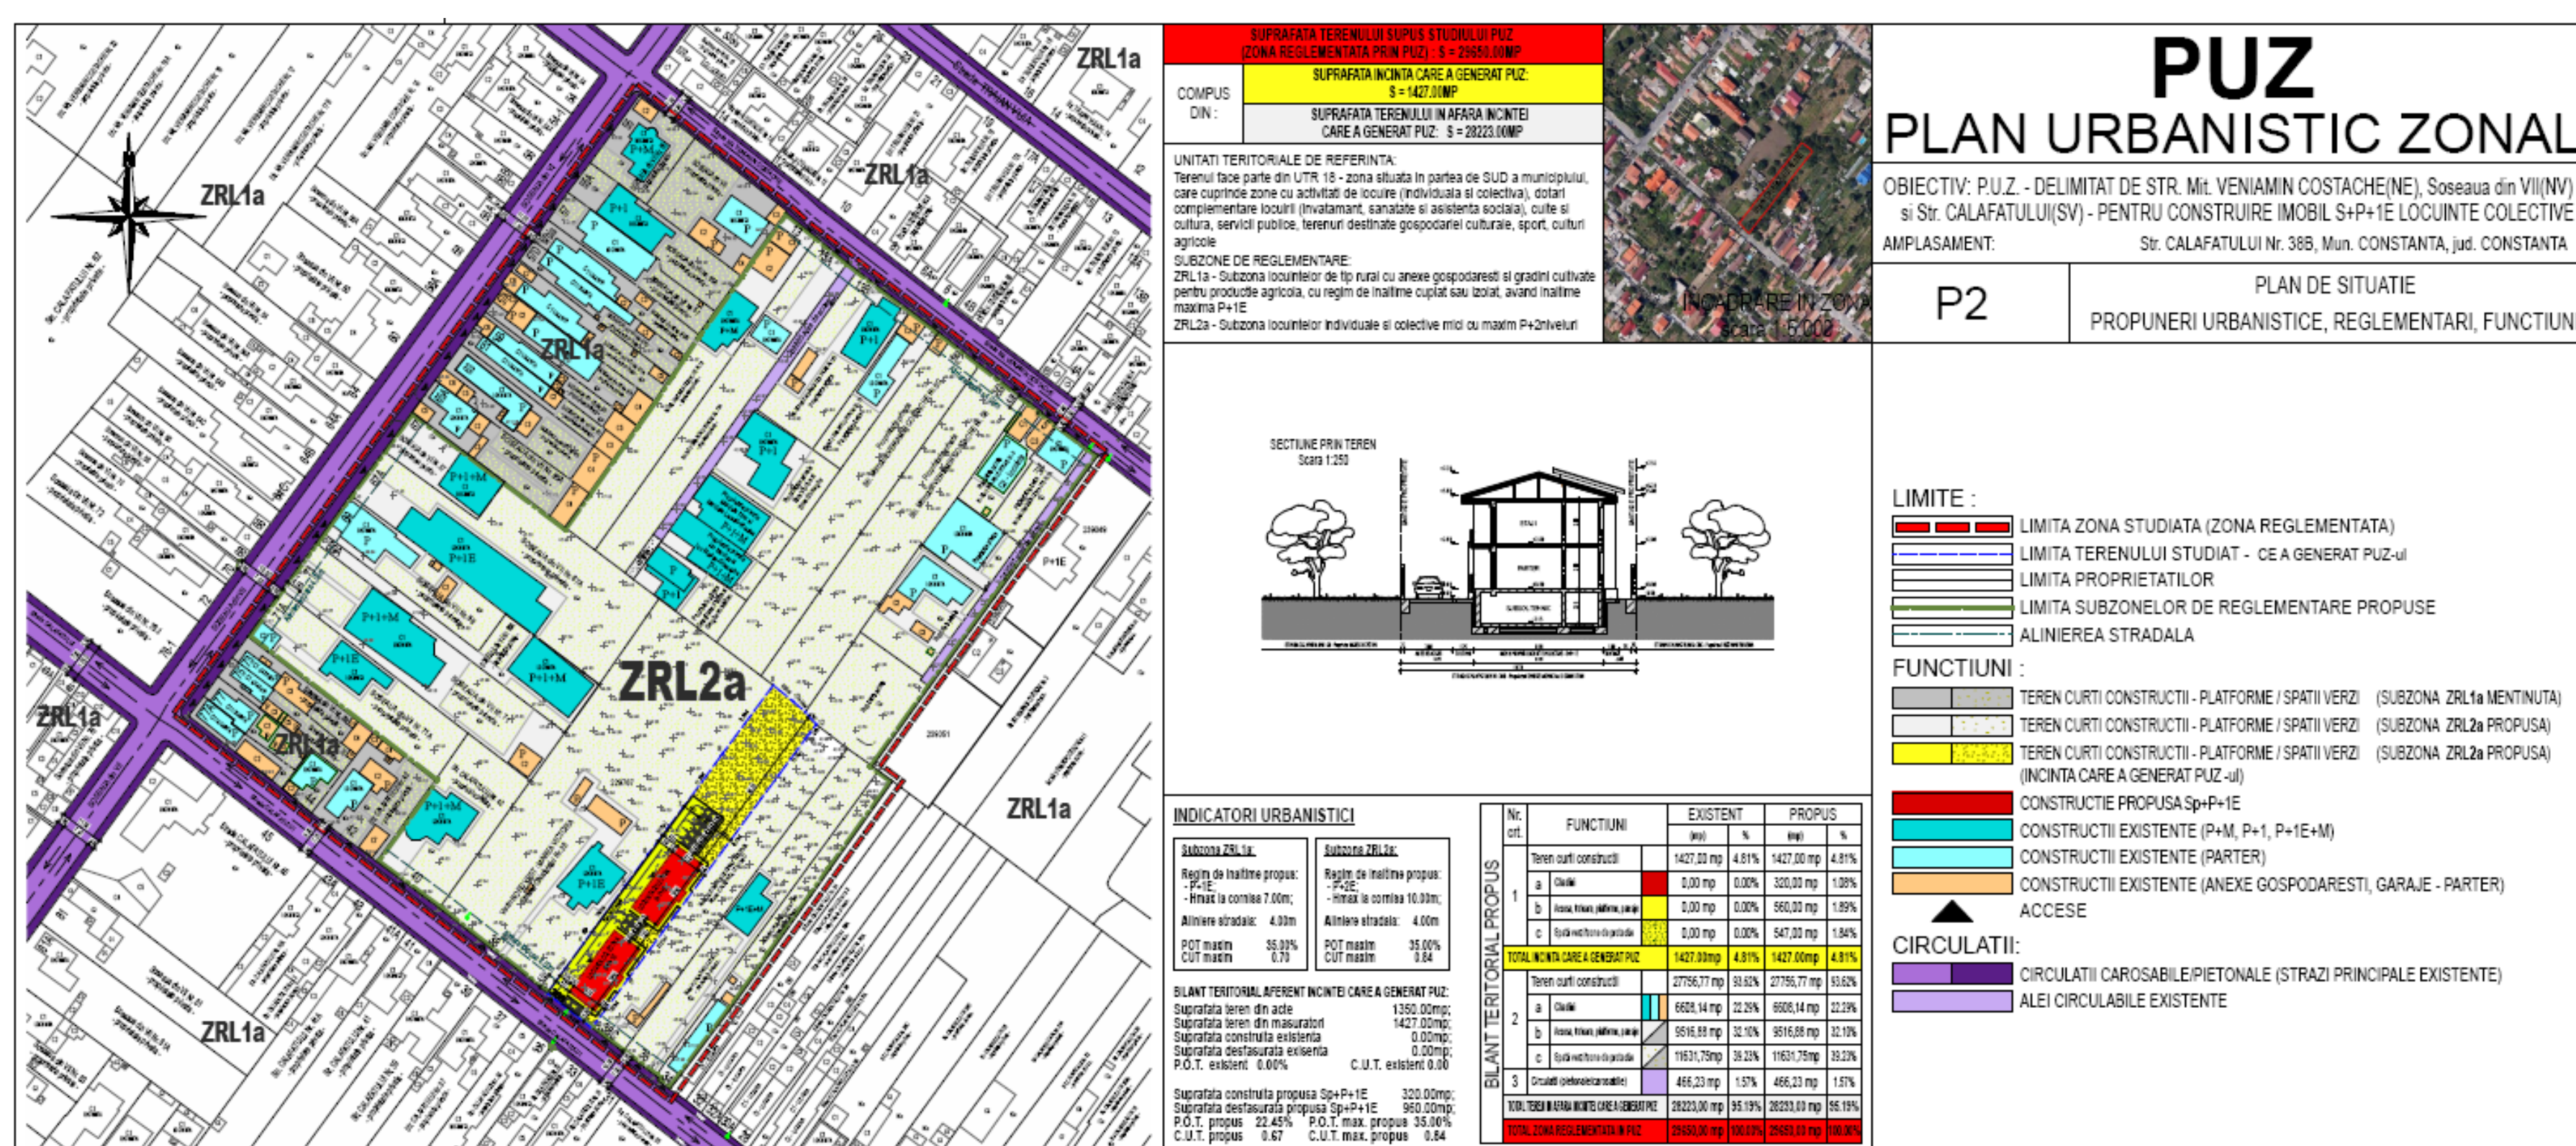

**PUBLICUL ESTE INVITAT SA TRANSMITA OBSERVATII ASUPRA  
DOCUMENTELOR DISPONIBILE LA SEDIUL PRIMARIEI MUN. CONSTANTA, BD. TOMIS  
NR. 51, ET. 1, CAM. 121, BIROUL STRATEGII URBANE  
IN PERIOADA 02.10.2017...27.10.2017, INTRE ORELE 8.00 - 16.00**

PUBLICUL ESTE INVITAT SA PARTICIPE LA DEZBATEREA PUBLICA ORGANIZATA LA SEDIUL PRIMARIEI  
MUNICIPIULUI CONSTANTA, BD. TOMIS NR. 51, IN DATA DE **20.10.2017, ORELE 10.00 - 11.00**

BIROUL STRATEGII URBANE VA COLECTA SI VA TRANSMITE ELABORATORULUI/INITIATORULUI EVENTUALELE OBSERVATII  
FORMULATE. INITIATORUL/ELABORATORUL ARGUMENTEAZA (NE)PRELUAREA, OBSERVATIILOR FORMULATE.  
RASPUNSUL LA OBSERVATIILE TRANSMISE IN SCRIS VA FI COMUNICAT IN SCRIS DE CATRE PRIMARIA MUNICIPIULUI CONSTANTA.

PERSOANA RESPONSABILA CU INFORMAREA SI CONSULTAREA PUBLICULUI: INSPECTOR SIMINA STAICULESCU  
ADRESA: PRIMARIA MUNICIPIULUI CONSTANTA, BD. TOMIS NR.51, ETAJ 1, CAM. 121, BIROUL STRATEGII URBANE

**Date de contact elaborator : Arh. ELENA DOMOLESCU, tel. 0723/009059**

ETAPELE PRECONIZATE PENTRU CONSULTAREA PUBLICULUI PANA LA APROBAREA PLANULUI:  
CONFORM H.C.L. NR. 322/2016 PRIVIND APROBAREA REGULAMENTULUI DE INFORMARE SI CONSULTARE A PUBLICULUI  
IN ELABORAREA SAU REVIZIUREA PLANURILOR DE URBANISM LA NIVELUL MUNICIPIULUI CONSTANTA  
-ETAPA ELABORARII PROPUNERILOR-CONSULTAREA DOCUMENTATIEI 02.10.2017 - 27.10.2017.  
-COMUNICAREA REZULTATELOR : 07.11.2017