

PRIMĂRIA MUNICIPIULUI CONSTANȚA
DATA ANUNTULUI: 26.02.2015


CONSULTARE ASUPRA PROPUNERILOR PRELIMINARE PLAN URBANISTIC ZONAL

**"ZONA DELIMITATĂ DE STR. SALCÂMILOR,
STR. BARBU DELAVRANCEA, PROPRIETĂȚI PRIVATE
ȘI BD. LĂPUȘNEANU - MUN. CONSTANȚA"**
CF. AVIZ DE OPORTUNITATE NR. 85454/18.06.2014

- ARGUMENTARE: PRIN PLANUL URBANISTIC ZONAL SE VOR STABILI REGLEMENTĂRI URBANISTICE NOI CU PRIVIRE LA REGIMUL DE CONSTRUIRE, DIVERSIFICAREA FUNCȚIUNILOR DIN ZONĂ, ÎNĂLȚIMEA MAXIMĂ ADMISĂ, PROCENTUL DE OCUPAREA A TERENULUI (POT), COEFICIENTUL DE UTILIZARE A TERENULUI (CUT), RETRAGEREA CLĂDIRILOR FAȚĂ DE ALINIAMENT ȘI DISTANȚELE FAȚĂ DE LIMITELE LATERALE ȘI POSTERIOARE ALE TERENURILOR ÎN LIMITELE ZONEI STUDIATE.

- INIȚIATOR: S.C. DDN GLOBAL S.R.L.

- ELABORATOR: S.C. ISACOV&ASOCIAȚII birou de arhitectură S.R.L.

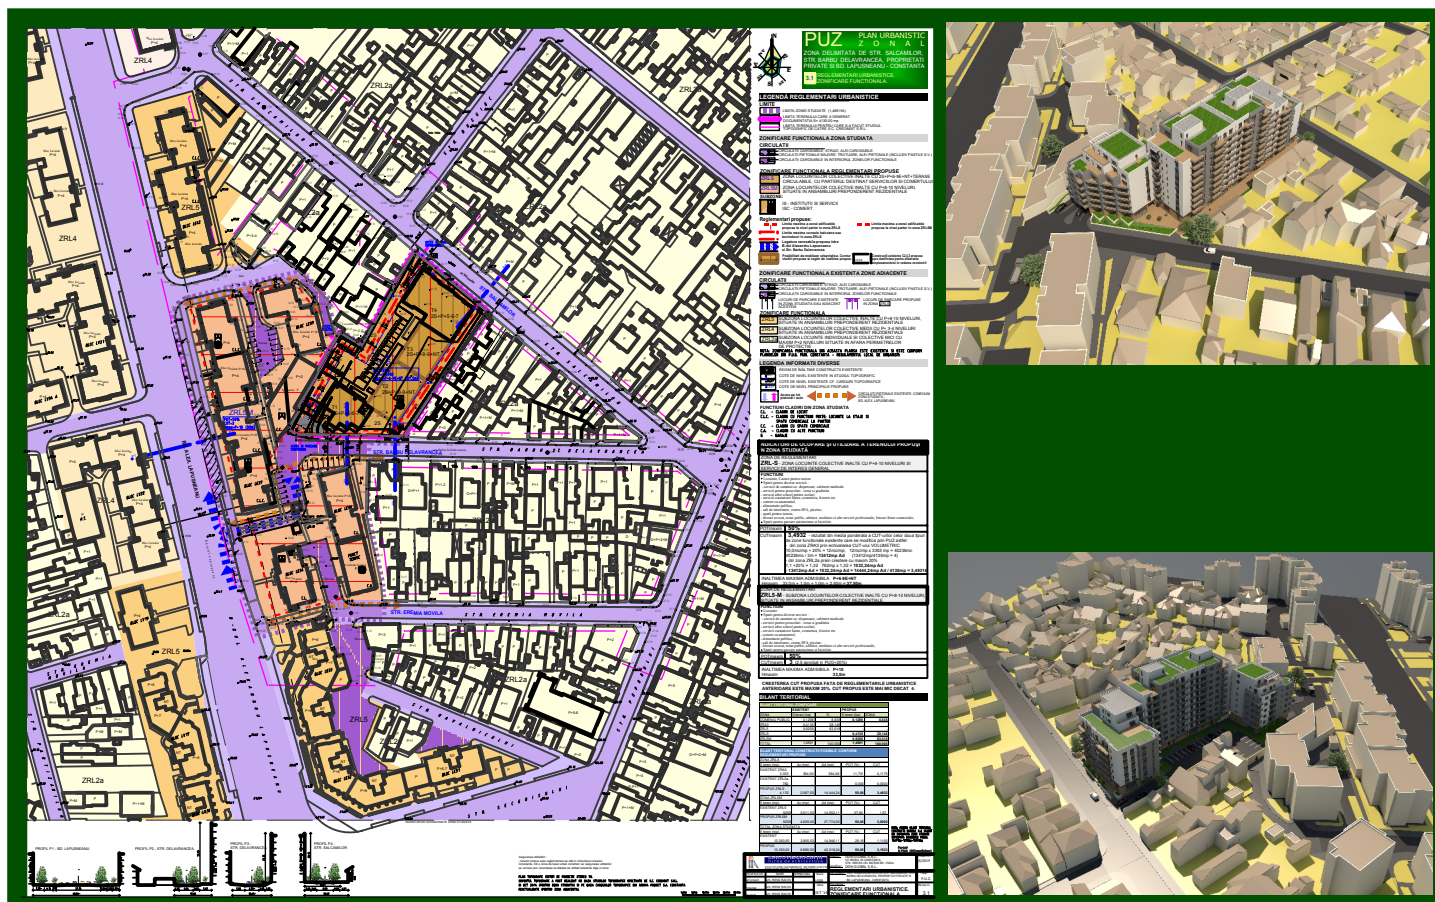

**PUBLICUL ESTE INVITAT SĂ TRANSMITĂ OBSERVAȚII ȘI PROPUNERI ASUPRA
DOCUMENTELOR DISPONIBILE LA SEDIUL PRIMĂRIEI MUNICIPIULUI CONSTANȚA,
BD. TOMIS NR. 51, ETAJ 2, CAMERA 212 - SERVICIUL URBANISM.
ÎN PERIOADA: 26.02.2015 - 23.03.2015, ÎNTRE ORELE 08.00 - 16.00**

**PUBLICUL ESTE INVITAT SĂ PARTICIPE LA DEZBATERICA PUBLICĂ ORGANIZATĂ
LA SEDIUL PRIMĂRIEI MUNICIPIULUI CONSTANȚA - BD. TOMIS NR. 51
SALA DE ȘEDINȚE ÎN DATA DE 09.03.2015 ORA 11.00**