

PRIMĂRIA MUNICIPIULUI CONSTANȚA
DATA ANUNȚULUI: 3.09.2018


ANUNT DE CONSULTARE ASUPRA PROPUNERILOR PRELIMINARE PLAN URBANISTIC DE DETALIU

Adresa imobilului - str. Trapani nr.17 si 17A, Constanta
Argumentare: se cere extinderea si supraetajarea constructiei existente si reglementarea distantelor fata de limitele laterale si posterioara

Inițiator: Ivascu Anca Luciana

Elaborator: s.c. ALL ARHITECTURA s.r.l.

PUBLICUL ESTE INVITAT SĂ TRANSMITĂ OBSERVAȚII

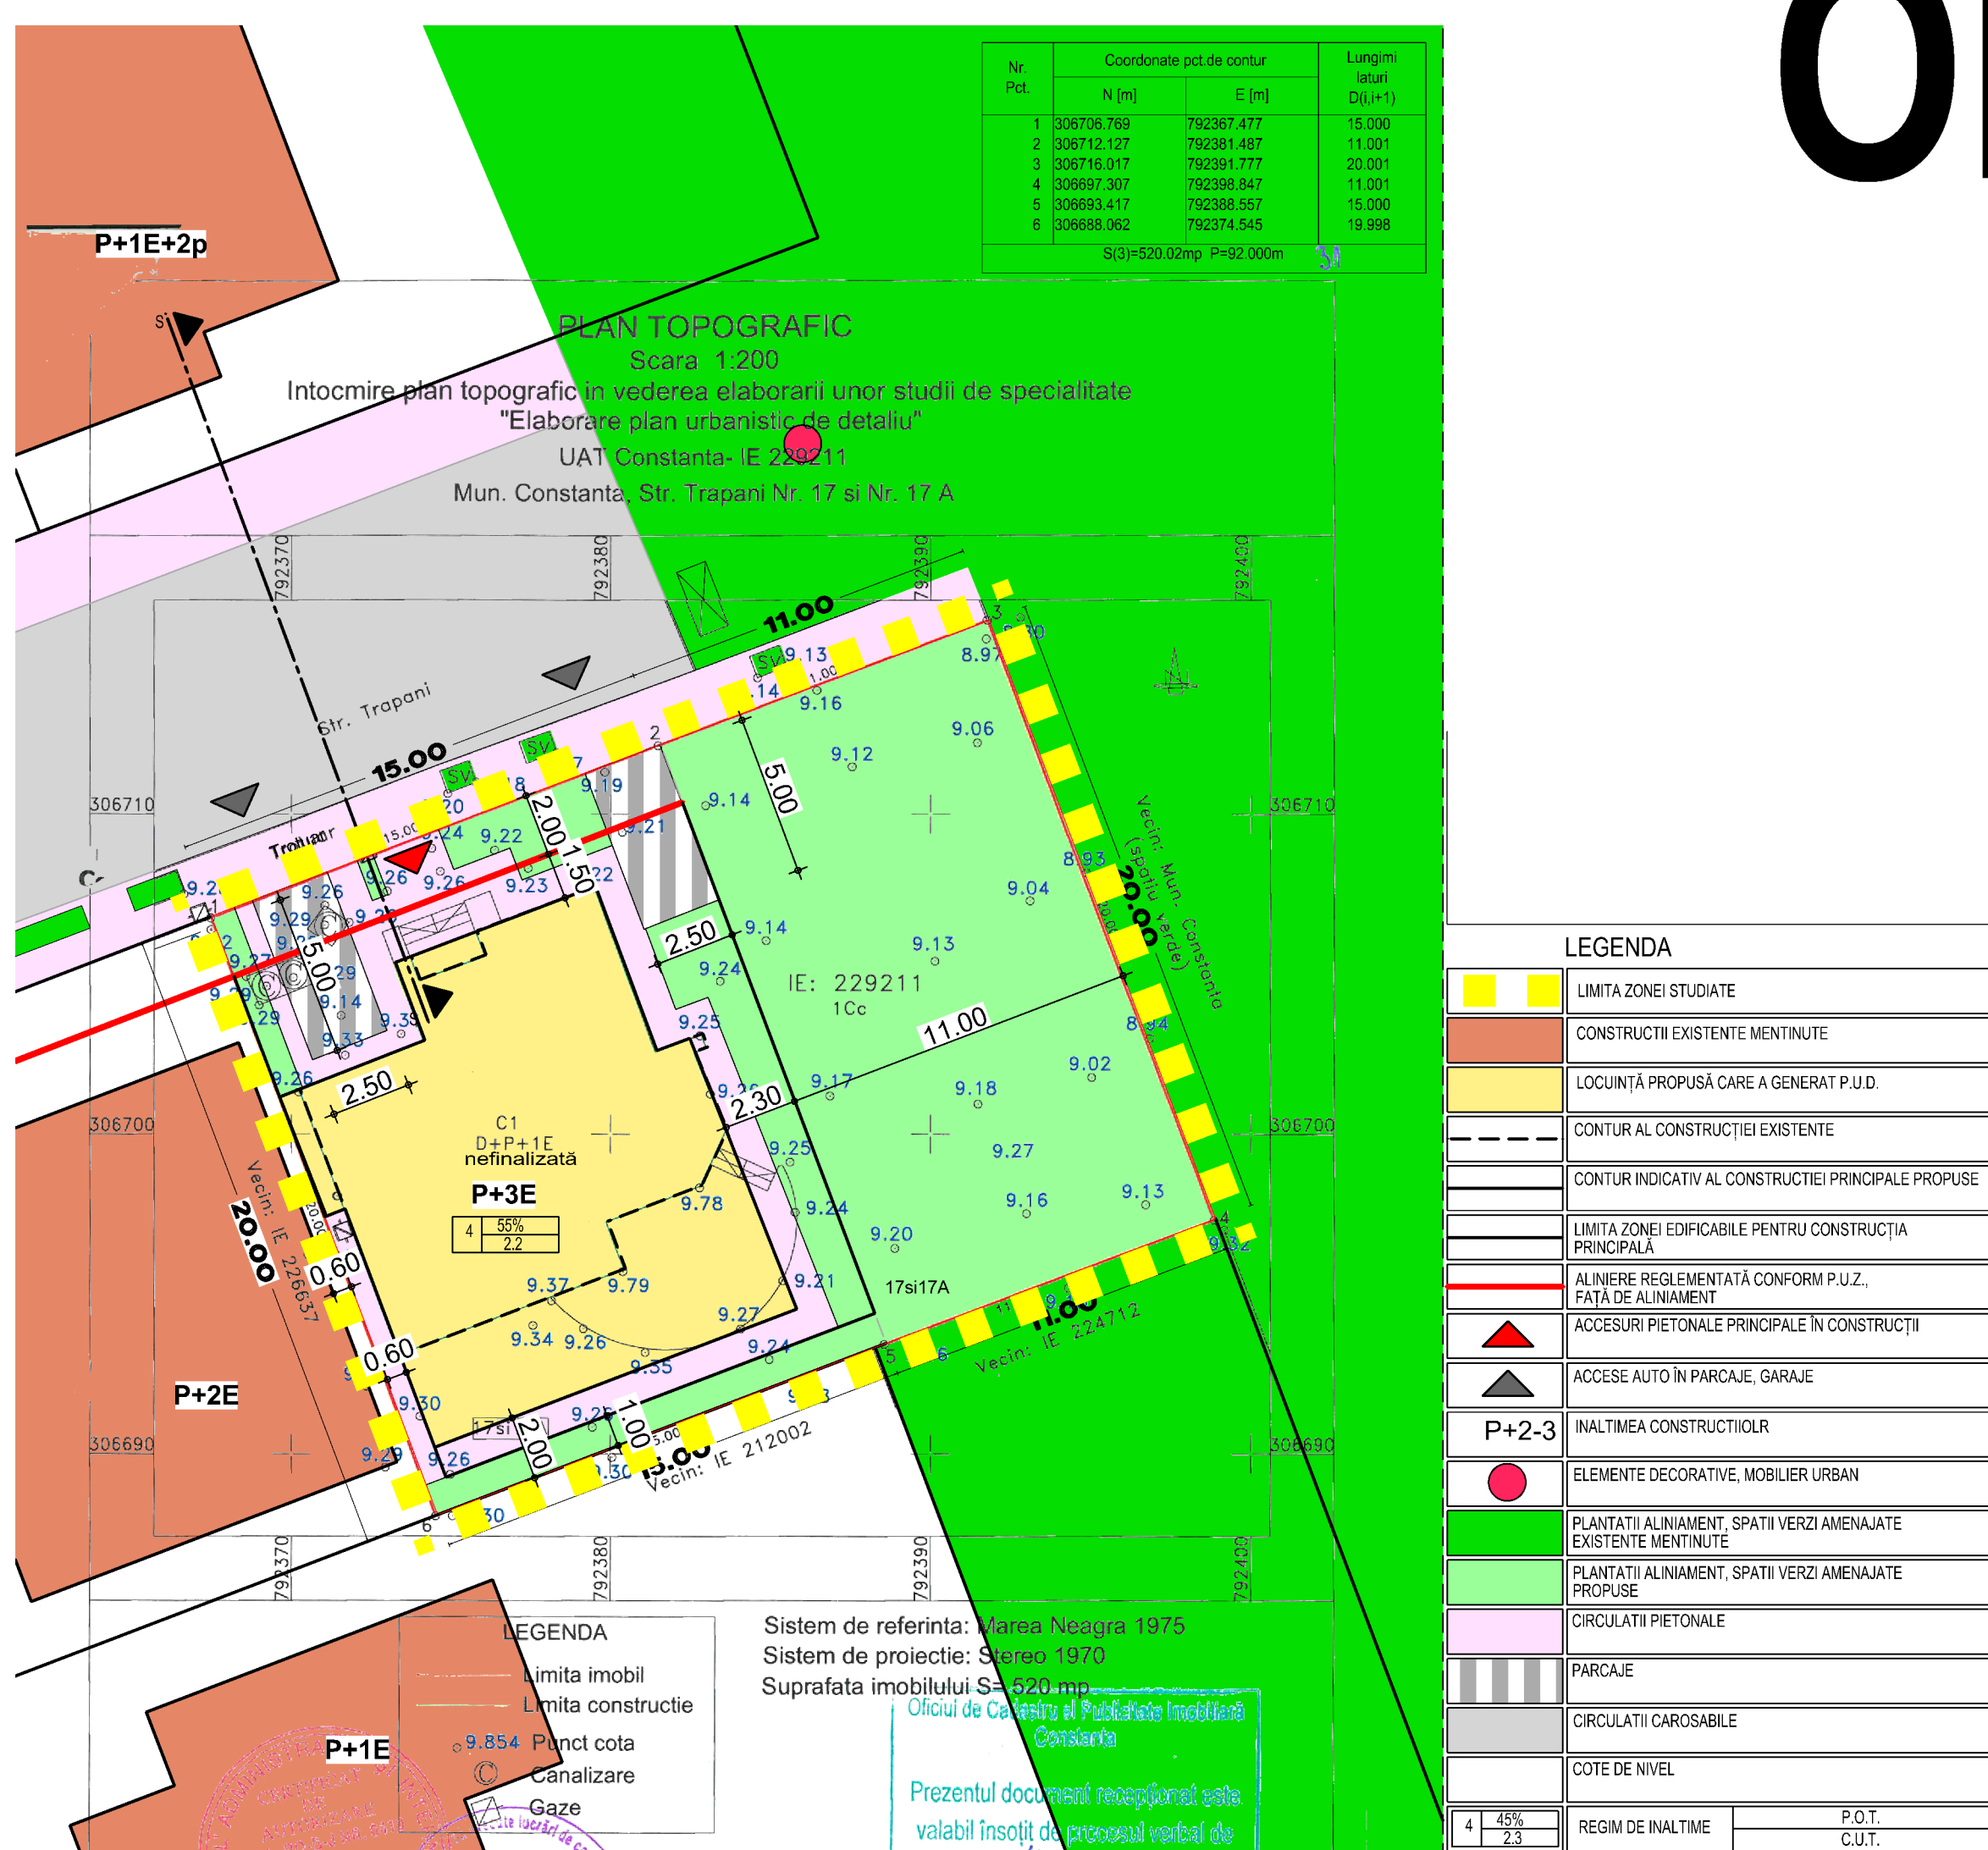

asupra documentelor disponibile la sediul Primăriei Municipiului Constanța, bd .Tomis 51, etaj 1, cam.121, serviciul "Strategii si Planificare Urbana", în perioada 3-18.09.2018, orele 8-16, prin e-mail primarie@primaria-constanta.ro, prin posta la adresa Primaria Mun. Constanta - bd.Tomis, nr.51, etaj 1, Serviciul Strategii si Planificare Urbana sau la Registratura Primăriei Municipiului Constanta, la Centrul de Informare Cetateni din incinta City Park Mall - bd. Al.Lapusneanu nr.116C.

Biroul Strategii si Planificare Urbana va colecta și transmite elaboratorului / inițiatorului eventualele observații formulate. Inițiatorul/elaboratorul argumentează (ne)preluarea observațiilor formulate. Răspunsul la observațiile transmise în scris va fi comunicat de Primăria Municipiului Constanța.

Persoana responsabilă cu informarea și consultarea publicului: insp. S.Staiculescu
Adresa: Primăria Mun. Constanța, bd. Tomis 51, cam. 121, biroul Strategii Urbane.
Date de contact elaborator: tel.0241 698 008

Etapele preconizate pentru consultarea publicului până la aprobarea planului:
Conf. H.C.L. 322/2016 privind aprobarea Regulamentului de informare și consultare a publicului în elaborarea sau revizuirea planurilor de urbanism la nivelul Municipiului Constanța:

Etapa elaborării propunerilor - consultarea documentației: 03.09 - 18.09.2018
Comunicarea rezultatelor: 01.10.2018