


PRIMĂRIA MUNICIPIULUI CONSTANȚA
DATA ANUNȚULUI: 10.09.2018

ANUNT DE CONSULTARE ASUPRA PROPUNERILOR PRELIMINARE PLAN URBANISTIC DE DETALIU

Adresa imobilului - str. Ioan Damaschin nr.13, Constanta
Argumentare: se cere reglementarea terenului pentru
construirea unui imobil de locuințe S+P+2E+M
Inițiator: Vasile Nicolae
Elaborator: s.c. ALL ARHITECTURA s.r.l.

PUBLICUL ESTE INVITAT SĂ TRANSMITĂ OBSERVAȚII

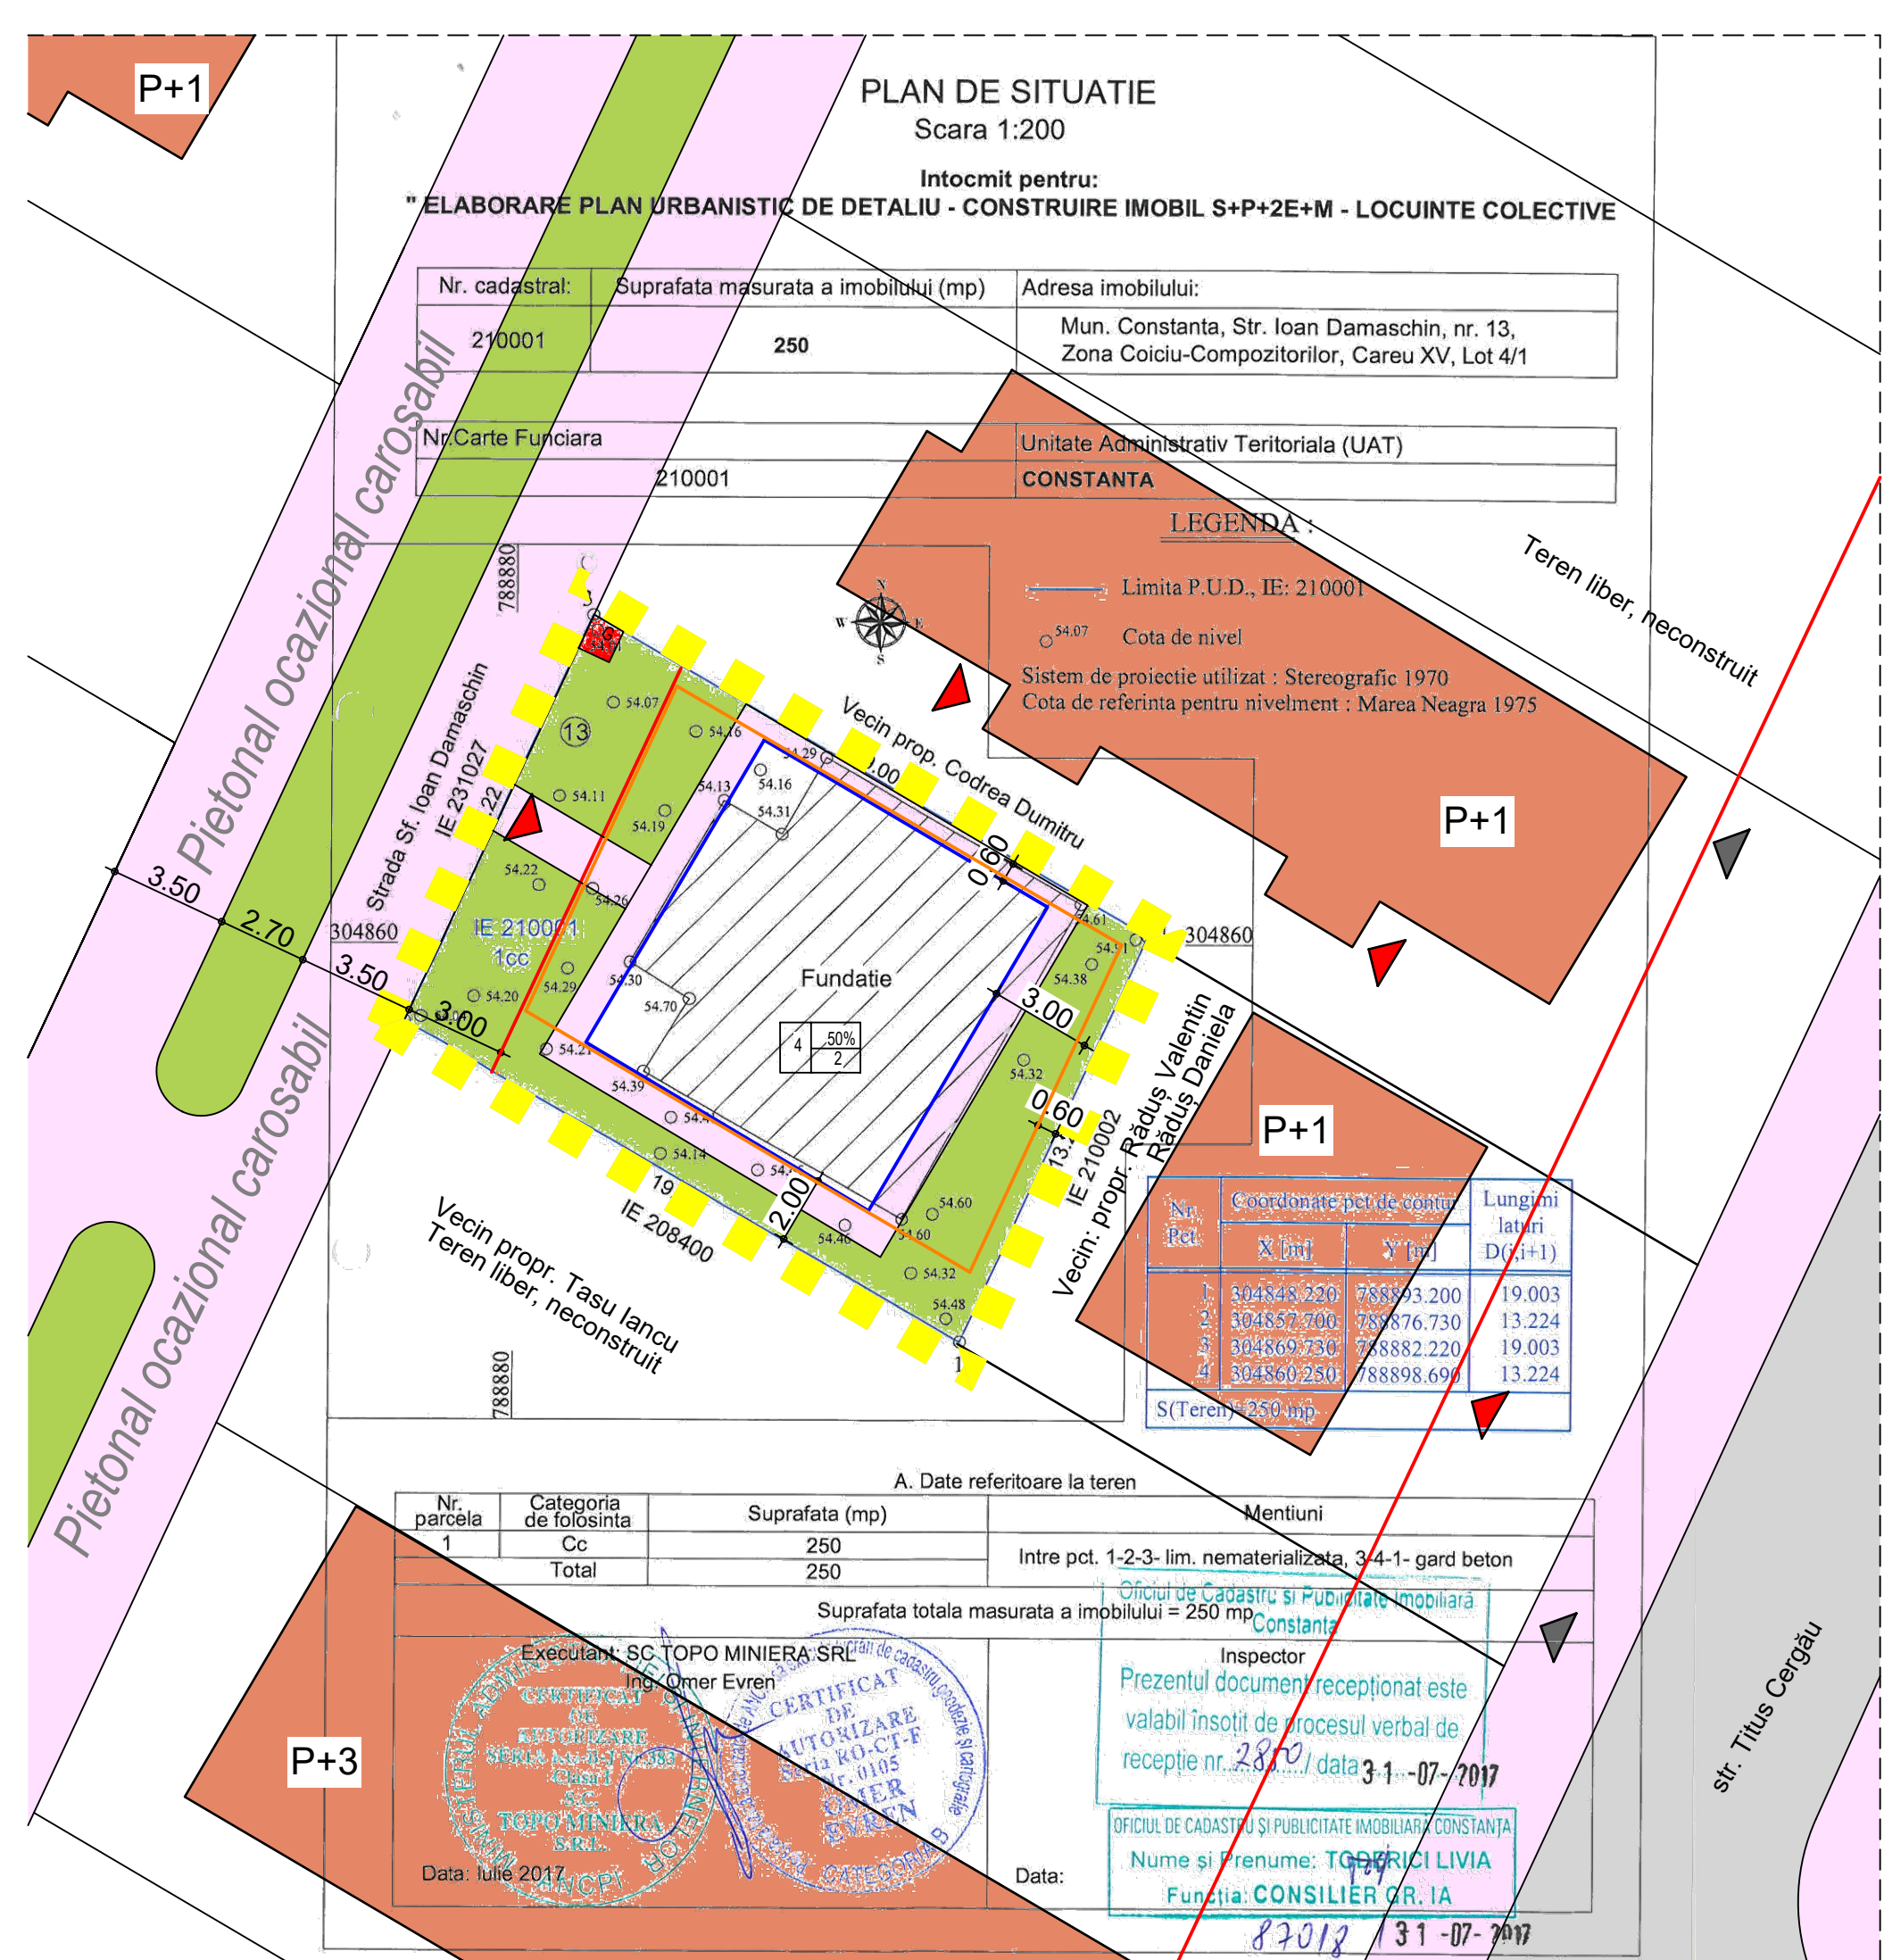

asupra documentelor disponibile la sediul
Primăriei Municipiului Constanta, bd .Tomis 51,
etaj 1, cam.121, serviciul "Strategii si Planificare
Urbana", în perioada 10-25.09.2018, orele 8-16,
prin e-mail primarie@primaria-constant.ro,
prin posta la adresa Primaria Mun. Constanta -
bd.Tomis, nr.51, etaj 1, Serviciul Strategii si
Planificare Urbana sau la Registratura Primariei
Municipiului Constanta, la Centrul de Informare
Cetateni din incinta City Park Mall -
bd. Al.Lapusneanu nr.116C.

Biroul Strategii si Planificare Urbana va colecta și transmite elaboratorului /
inițiatorului eventualele observații formulate. Inițiatorul/elaboratorul argumentează
(ne)preluarea observațiilor formulate. Răspunsul la observațiile transmise în scris
va fi comunicat de Primăria Municipiului Constanta.

Persoana responsabilă cu informarea și consultarea publicului: insp. S.Staiculescu
Adresa: Primăria Mun. Constanta, bd. Tomis 51, cam. 121, biroul Strategii Urbane.
Date de contact elaborator: tel.0241 698 008

Etapele preconizate pentru consultarea publicului până la aprobarea planului:
Conf. H.C.L. 322/2016 privind aprobarea Regulamentului de informare și
consultare a publicului în elaborarea sau revizuirea planurilor de urbanism la
nivelul Municipiului Constanta:

Etapa elaborării propunerilor - consultarea documentației: 10.09 - 25.09.2018
Comunicarea rezultatelor: 05.10.2018