


ANUNT CONSULTARE ASUPRA PROPUNERILOR PRELIMINARE PLAN URBANISTIC ZONAL

ARGUMENTARE: DIVERSIFICAREA FUNCTIUNILOR EXISTENTE SI STABILIREA REGLEMENTARILOR URBANISTICE PENTRU ZONA STUDIATA (delimitata de: VEST - B-dul Mamaia, NORD - Str. Rachitasi, EST - Str. Unirii, SUD - Str. Grozesti)

INITIATOR: GORE GHEORGHE

ELABORATOR: S.C. MOFT ART S.R.L.

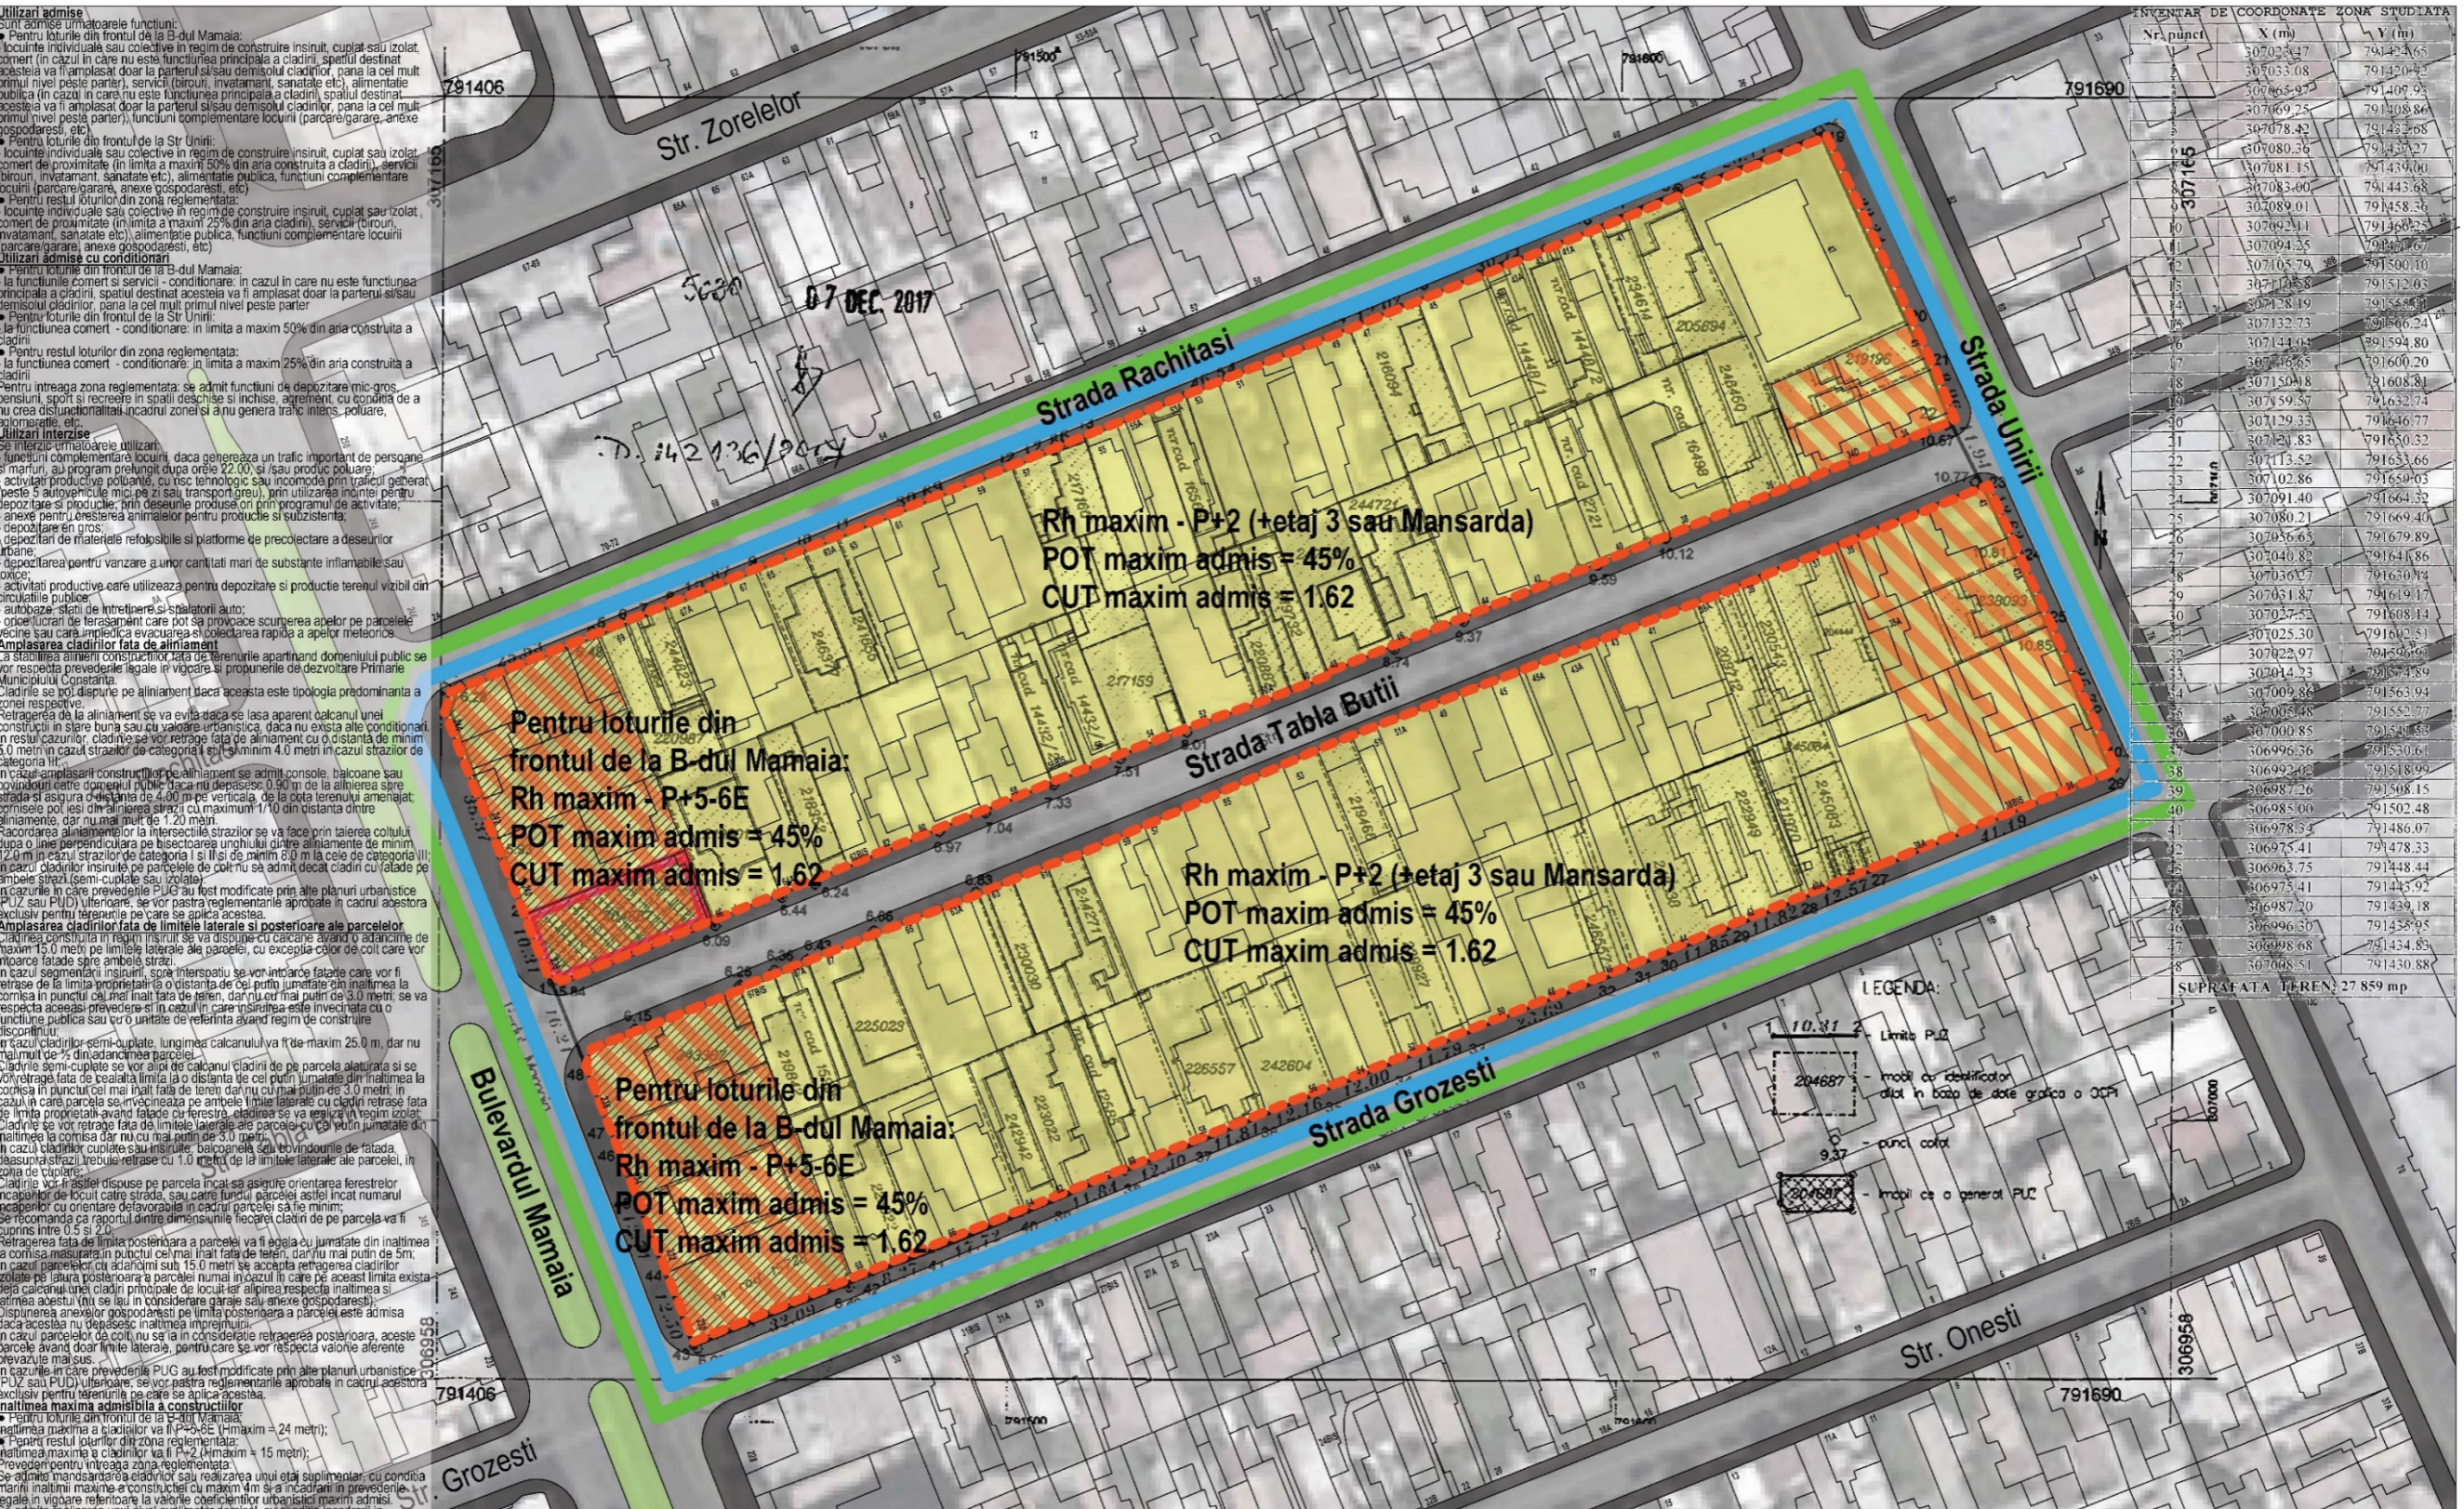

TEREN CARE A GENERAT PUZ	LOCUIRE	S.C. MOFT ART S.R.L. J 4825/1805/03.2005 R116207194 Sed. Incaalz. 13, bl. 107, ap. 35, BUCURESTI tel. 0723 622 676, e-mail: MOFTart@yahoo.com	Beneficiar: GORE GHEORGHE	Proiect nr.: U_ / 2017
ZONA PROPUISA SPRE REGLEMENTARE	COMERT			
ZONA STUDIATA	BIROURI	Colectiv elaborare arhitectura: Nume: _____ Semnatura: _____ Scara: 1:1000	Titlu proiect: Plan Urbanistic Zonal teritoriul delimitat de: Vest - B-dul Mamaia / Nord - Str. Rachitasi / Est - Str. Unirii / Sud - Str. Grozesti Teren initiator: B-dul Mamaia, nr. 238, Constanta	
CIRCULATII RUTIERE / PIETONALE	SERVICII	Sef proiect: Arh. Stefan ODAGESCU	Faza: P.U.Z.	
SPATII VERZI	ALINIAMENT FRONT STRADAL	Proiectat: Arh. Stefan ODAGESCU	Titlu plansa: REGLEMENTARI URBANISTICE	
		Desenat: Arh. Radu Mihail TRAUAN	Plansa nr.: U-3.1	
			Data: aug. 2017	

PUBLICUL ESTE INVITAT SA TRANSMITA OBSERVATIILE

ASUPRA DOCUMENTELOR DISPONIBILE LA SEDIUL PRIMARIEI MUNICIPIULUI CONSTANTA (B-dul Tomis, nr. 51, etaj 1, cam. 121, serviciul "Strategii si Planificare Urbana") IN PERIOADA **11.09.2018-06.10.2018**

PUBLICUL ESTE INVITAT SA PARTICIPE LA DEZBATEREA PUBLICA ORGANIZATA LA SEDIUL PRIMARIEI MUNICIPIULUI CONSTANTA, B-dul Tomis, nr. 51, IN DATA DE 28.09.2018, ORELE 10-11.

BIROUL STRATEGII URBEANE VA COLECTA SI VA TRANSMITE PROIECTANTULUI /INITIATORULUI EVENTUALELE OPINII/OBSERVATIILE FORMULATE. ACESTA ARGUMENTEAZA (NE)PRELUAREA OBSERVATIILOR FORMULATE. RASPUNSUL LA OBSERVATIILE TRANSMISE IN SCRS VA FI COMUNICAT DE PRIMARIA MUNICIPIULUI CONSTANTA.

PERSOANA RESPONSABILA CU INFORMAREA SI CONSULTAREA PUBLICULUI: INSP. SIMINA STAICULESCU
ADRESA: PRIMARIA MUN.CONSTANTA, BD.TOMIS NR.51, ETAJ 1, BIROUL STRATEGII URBEANE,CAMERA121
DATE DE CONTACT ELABORATOR: odagescu.stefan@yahoo.com

ETAPELE PRECONIZATE PENTRU CONSULTAREA PUBLICULUI PANA LA APROBAREA PLANULUI:
CONFORM H.C.L. NR. 322/2016 PRIVIND APROBAREA REGULAMENTULUI DE INFORMARE SI CONSULTARE A PUBLICULUI IN ELABORAREA SAU REVIZUIREA PLANURILOR DE URBANISM LA NIVELUL MUN. CONSTANTA

- EAPA ELABORĂRII PROPUNERILOR - CONSULTARE DOCUMENTAȚIE: 11.09.2018-06.10.2018

- COMUNICAREA REZULTATELOR: 12 octombrie 2018