


**ANUNT DE CONSULTARE ASUPRA PROPUNERILOR PRELIMINARE
PLAN URBANISTIC DE DETALIU – „CONSTRUIRE IMOBIL D+P+8E, CU
DESTINATIA DE HOTEL-APARTAMENT CU 70 DE UNITATI SI IMPREJMUIRE TEREN”**

conform certificat de urbanism nr.602 din 28.02.2018

ADRESA: JUD. CONSTANTA, MUN. CONSTANȚA, STAȚIUNE MAMAIA, B-DUL MAMAIA,
PARCARE HOTEL CARAIMAN

INITIATOR: BUCUREANU ANCA

ELABORATOR: S.C. MAS PUBLISHING & PARTNERS S.R.L. – CONSTANȚA

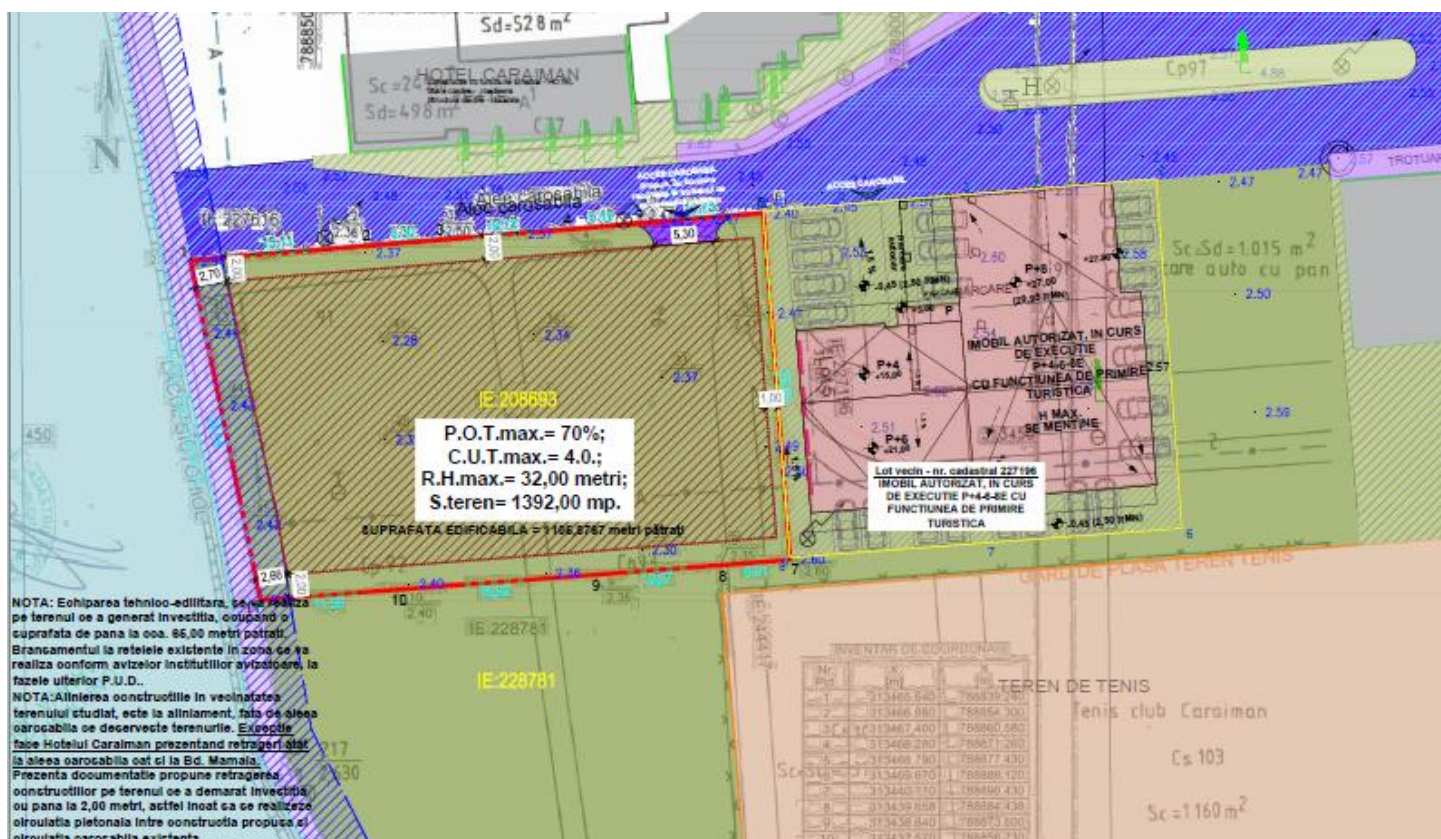

PUBLICUL ESTE INVITAT SA TRANSMITA OBSERVATII ASUPRA DOCUMENTELOR DISPONIBILE LA SEDIUL PRIMARIEI MUNICIPIULUI CONSTANTA - BD. TOMIS NR. 51, ETAJ 1, SERVICIUL STRATEGII SI PLANIFICARE URBANA, IN PERIOADA 26.11.2018 – 10.12.2018, INTRE ORELE 08.00-16.00, PRIN E-mail: primarie@primaria-constanta.ro, PRIN POSTA la adresa Primaria Municipiului Constanta – Bd. Tomis, nr.51, etaj1, Serviciul Strategii si Planificare Urbana sau la registratura Primariei Municipiului Constanta, la Centrul de Informare Cetateni, din incinta City Park Mall – Bd. Al. Lapusneanu nr. 116C

- BIROUL DE STRATEGII URABNE VA COLECTA SI VA TRANSMITE ELABORATORULUI/ INITIATORULUI EVENTUALELE OBSERVATII FORMULATE;

- ELABORATORUL/ INITIATORUL ARGUMENTEAZA (NE)PRELUAREA OBSERVATIILOR FORMULATE;

- RASPUNSUL LA OBSERVATIILE TRANSMISE IN SCRIS VA FI COMUNICAT DE CATRE PRIMARIA MUNICIPIULUI CONSTANTA;

- PERSOANA RESPONSABILA CU INFORMAREA SI CONSULTAREA PUBLICULUI: INSPECTOR SIMINA STAIUCULESCU

- ADRESA: BD. TOMIS NR. 51, ETAJ 1, SERVICIUL STRATEGII SI PLANIFICARE URBANA

DATE DE CONTACT ELABORATOR: TELEFON: 0734 368 495/0723 171 168; E-MAIL: masbucuresti@gmail.com

ETAPELE PRECONIZATE PENTRU CONSULTAREA PUBLICULUI PANA LA APROBAREA PLANULUI CONFORM H.C.L. NR. 322/ 2016 PRIVIND APROBAREA REGULAMENTULUI DE INFORMARE SI CONSULTARE A PUBLICULUI IN ELABORAREA SAU REVIZUIREA PLANURILOR DE URBANISM LA NIVELUL MUNICIPIULUI CONSTANTA:

- ETAPA ELABORARII PROPUNERILOR-CONSULTAREA POPULATIEI: 26.11.2018-10.12.2018 (15 ZILE);

- COMUNICAREA REZULTATELOR: 20.12.2018 (10 ZILE);