


ANUNT DE CONSULTARE ASUPRA PROPUNERILOR PRELIMINARE ELABORARE PLAN URBANISTIC DE DETALIU PENTRU IMOBIL D+P+2-3-4E LOCUINTE COLECTIVE - PALAZU MARE - STRADA E. LOVINESCU , NR. 21 - MUN. CONSTANTA

INITIATOR : S.C. STROLZ DRILLING S.R.L.

ELABORATOR : BIROU INDIVIDUAL DE ARHITECTURA RADU MARIAN

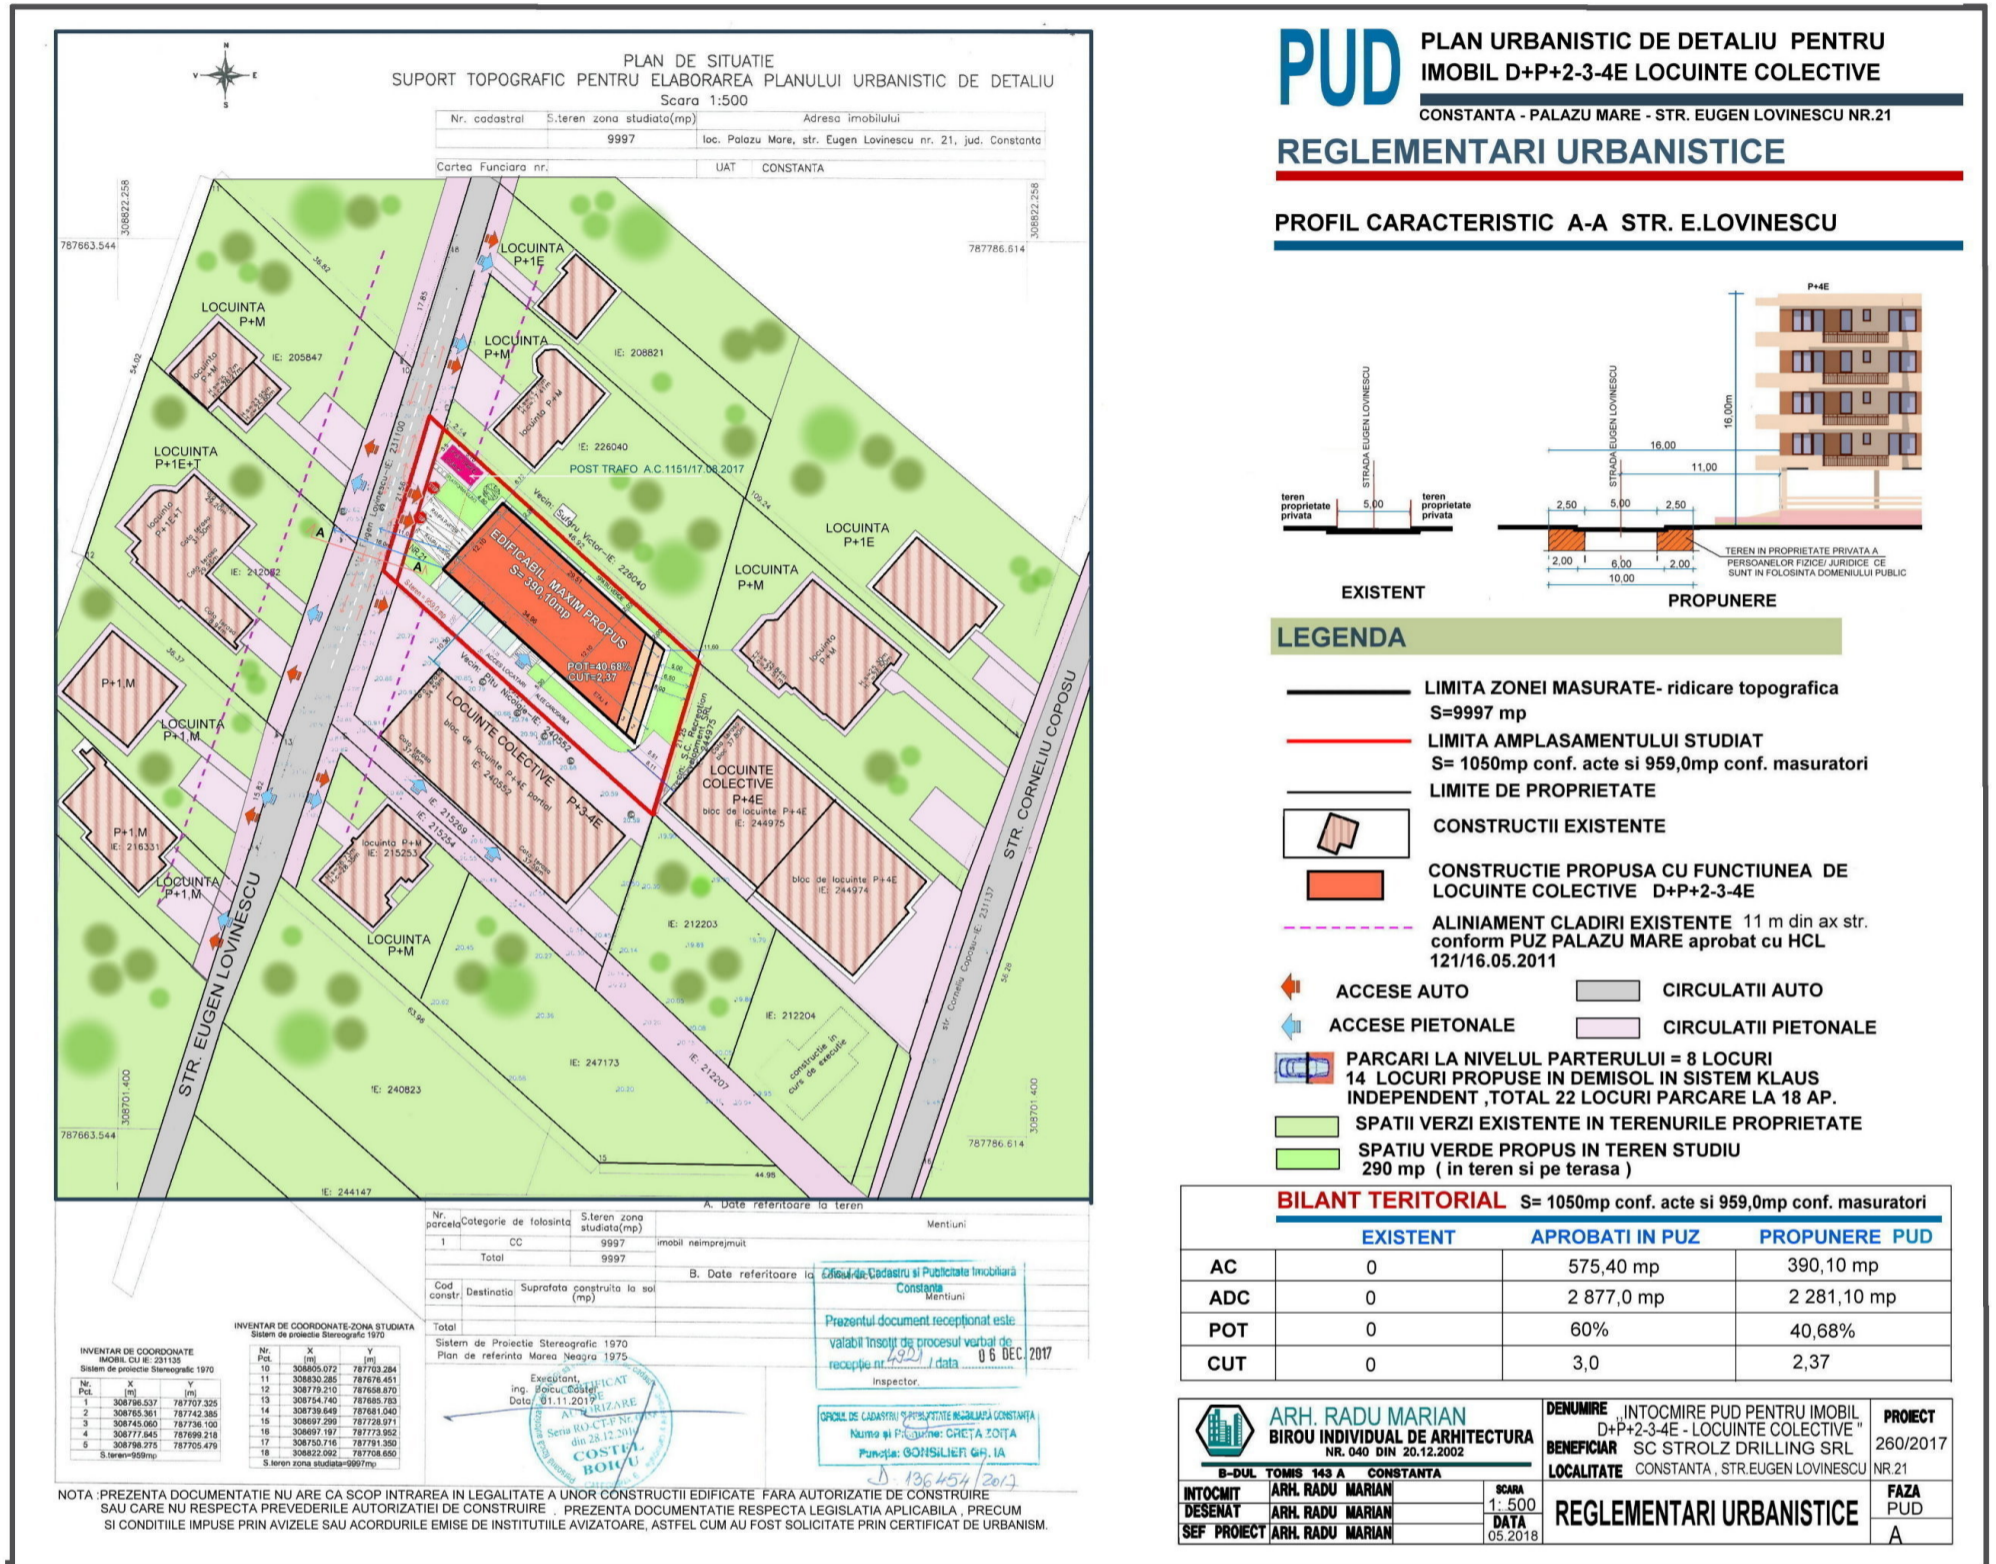

PUBLICUL ESTE INVITAT SA TRANSMITA OBSERVATII ASUPRA DOCUMENTELOR DISPONIBILE LA SEDIUL PRIMARIEI CONSTANTA - BD. TOMIS NR. 51 , ETAJ 1, SERVICIUL STRATEGII SI PLANIFICARE URBANA , IN PERIOADA : 03.12.2018 -18.12.2018 INTRE ORELE 08:00- 16:00 , prin email primarie@primaria-constanta.ro

prin posta la adresa PRIMARIA MUNICIPIULUI CONSTANTA , la Centrul de Informare Cetateni , din incinta City Park Mall - B-dul Al. Lapusneanu nr. 116 C

SERVICIUL STRATEGII URBALE VA COLECTA SI VA TRANSMITE ELABORATORULUI / INITIATORULUI EVENTUALELE OBSERVATII FORMULATE
- INITIATORUL/ ELABORATORUL ARGUMENTEAZA (NE)PRELUAREA OBSERVATIILOR FORMULATE
- RASPUNSUL LA OBSERVATIILE TRANSMISE IN SCRIS VA FI COMUNICAT IN SCRIS DE CATRE PRIMARIA CONSTANTA
- PERSOANA RESPONSABILA CU INFORMAREA SI CONSULTAREA PUBLICULUI :
INSPECTOR SIMINA STAICULESCU

DATE CONTACT ELABORATOR : 0723 509375 - ARH. RADU MARIAN , email : rrmarian@yahoo.com
ETAPELE PRECONIZATE PENTRU CONSULTAREA PUBLICULUI PANA LA APROBAREA PLANULUI : CONFORM H.C.L. NR. 322/2016 PRIVIND APROBAREA REGULAMENTULUI DE INFORMARE SI CONSULTARE A PUBLICULUI IN ELABORAREA SAU REVIZUIREA PLANURILOR DE URBANISM LA NIVELUL MUNICIPIULUI CONSTANTA

ETAPA ELABORARII PROPUNERILOR - CONSULTAREA DOCUMENTATIEI : 03.12.2018- 18.12.2018 (15 ZILE CALENDARISTICE)

COMUNICAREA REZULTATELOR :18.12.2018- 28.12.2018 (10 ZILE CALENDARISTICE)