

PRIMĂRIA MUNICIPIULUI CONSTANȚA
DATA ANUNȚULUI: 27.02.2019

ANUNT DE CONSULTARE ASUPRA PROPUNERILOR PRELIMINARE PLAN URBANISTIC ZONAL


**pentru terenul delimitat de Bd. Mamaia, str. 23 August,
str. Aprodul Purice și terenul cu nr. cadastral IE215385**

Adresa imobilului care a generat P.U.Z. - str. 23 August nr. 4

Argumentare: se cere includerea terenului în zona
de reglementare alăturată ZR3, stabilită de P.U.Z. aprobat
cu H.C.L. 35/2015

Inițiator: s.c. LASCU BROS s.r.l.

Elaborator: s.c. ALL ARHITECTURA s.r.l.

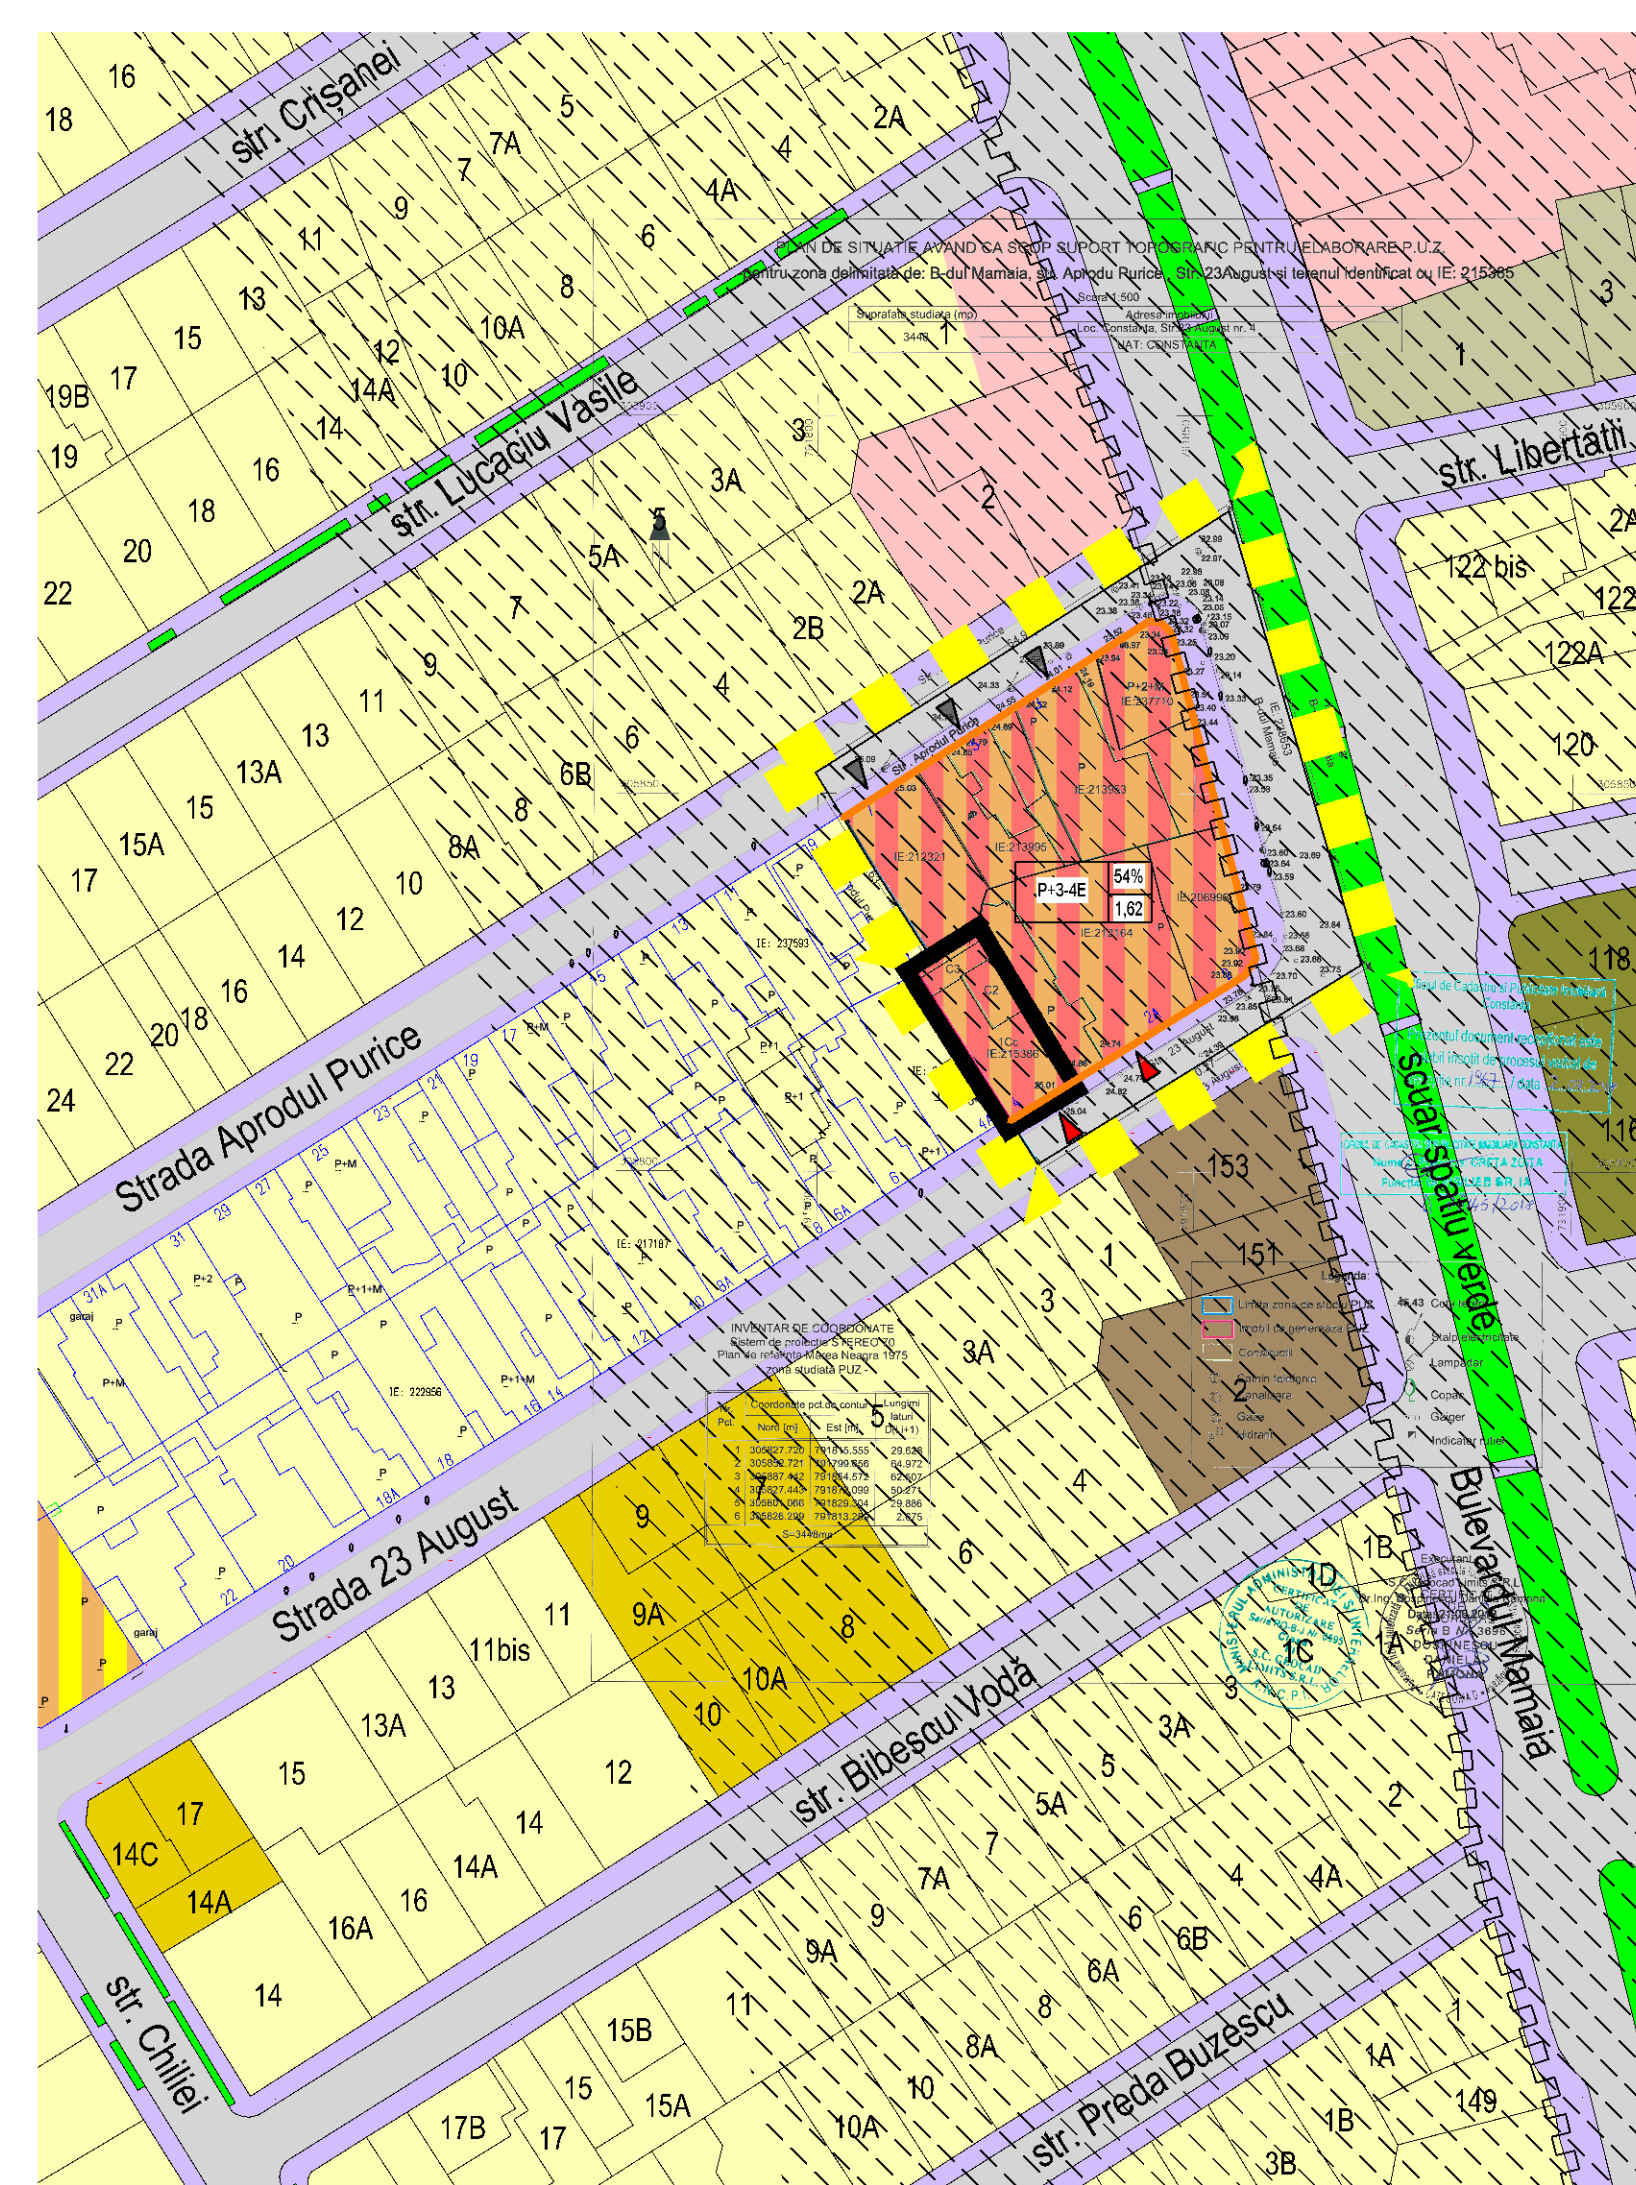

PUBLICUL ESTE INVITAT SĂ TRANSMITĂ OBSERVAȚII

asupra documentelor disponibile la sediul Primăriei Municipiului Constanța, bd. Tomis 51, etaj 1, cam.121, serviciul "Strategii și Planificare Urbană", în perioada 27.02-24.03.2019

Publicul este invitat să participe la dezbaterile publice organizate la sediul Primăriei Municipiului Constanța, bd. Tomis, nr. 51, în data de 15.03.2019, orele 10:00-11:00.

Serviciul Strategii și Planificare Urbană va colecta și transmite elaboratorului/inițiatorului eventualele observații formulate. Inițiatorul/elaboratorul argumentează (ne)preluarea observațiilor formulate. Răspunsul la observațiile transmise în scris va fi comunicat de Primăria Municipiului Constanța.

Persoana responsabilă cu informarea și consultarea publicului: insp. S.Staiculescu

Adresa: Primăria Mun. Constanța, bd. Tomis 51, cam. 121, Strategii și Planificare Urbană.

Date de contact elaborator: tel.0241 698 008

Etapele preconizate pentru consultarea publicului până la aprobarea planului, conform H.C.L. 322/2016 privind aprobarea Regulamentului de informare și consultare a publicului în elaborarea sau revizuirea planurilor de urbanism la nivelul Municipiului Constanța:

Etapa elaborării propunerilor - consultarea documentației: 27.02-24.03.2019

Comunicarea rezultatelor: 03.04.2019