


PRIMĂRIA MUNICIPIULUI CONSTANȚA
DATA ANUNTULUI: 20.02.2015

ANUNȚ INTENȚIE DE ELABORARE PLAN URBANISTIC ZONAL "ZONA DELIMITATĂ DE STR. SALCÂMILOR, STR. BARBU DELAVRANCEA, PROPRIETĂȚI PRIVATE ȘI BD. LĂPUȘNEANU - MUN. CONSTANȚA" CF. AVIZ DE OPORTUNITATE NR. 85454/18.06.2014

- ARGUMENTARE: PRIN PLANUL URBANISTIC ZONAL SE VOR STABILI REGLEMENTĂRI URBANISTICE NOI CU PRIVIRE LA REGIMUL DE CONSTRUIRE, DIVERSIFICAREA FUNCȚIUNILOR DIN ZONĂ, ÎNĂLȚIMEA MAXIMĂ ADMISĂ, PROCENTUL DE OCUPAREA A TERENULUI (POT), COEFICIENTUL DE UTILIZARE A TERENULUI (CUT), RETRAGEREA CLĂDIRILOR FAȚĂ DE ALINIAMENT ȘI DISTANȚELE FAȚĂ DE LIMITELE LATERALE ȘI POSTERIOARE ALE TERENURILOR ÎN LIMITELE ZONEI STUDIATE.

- INIȚIATOR: S.C. DDN GLOBAL S.R.L.

- ELABORATOR: S.C. ISACOV&ASOCIAȚII birou de arhitectură S.R.L.

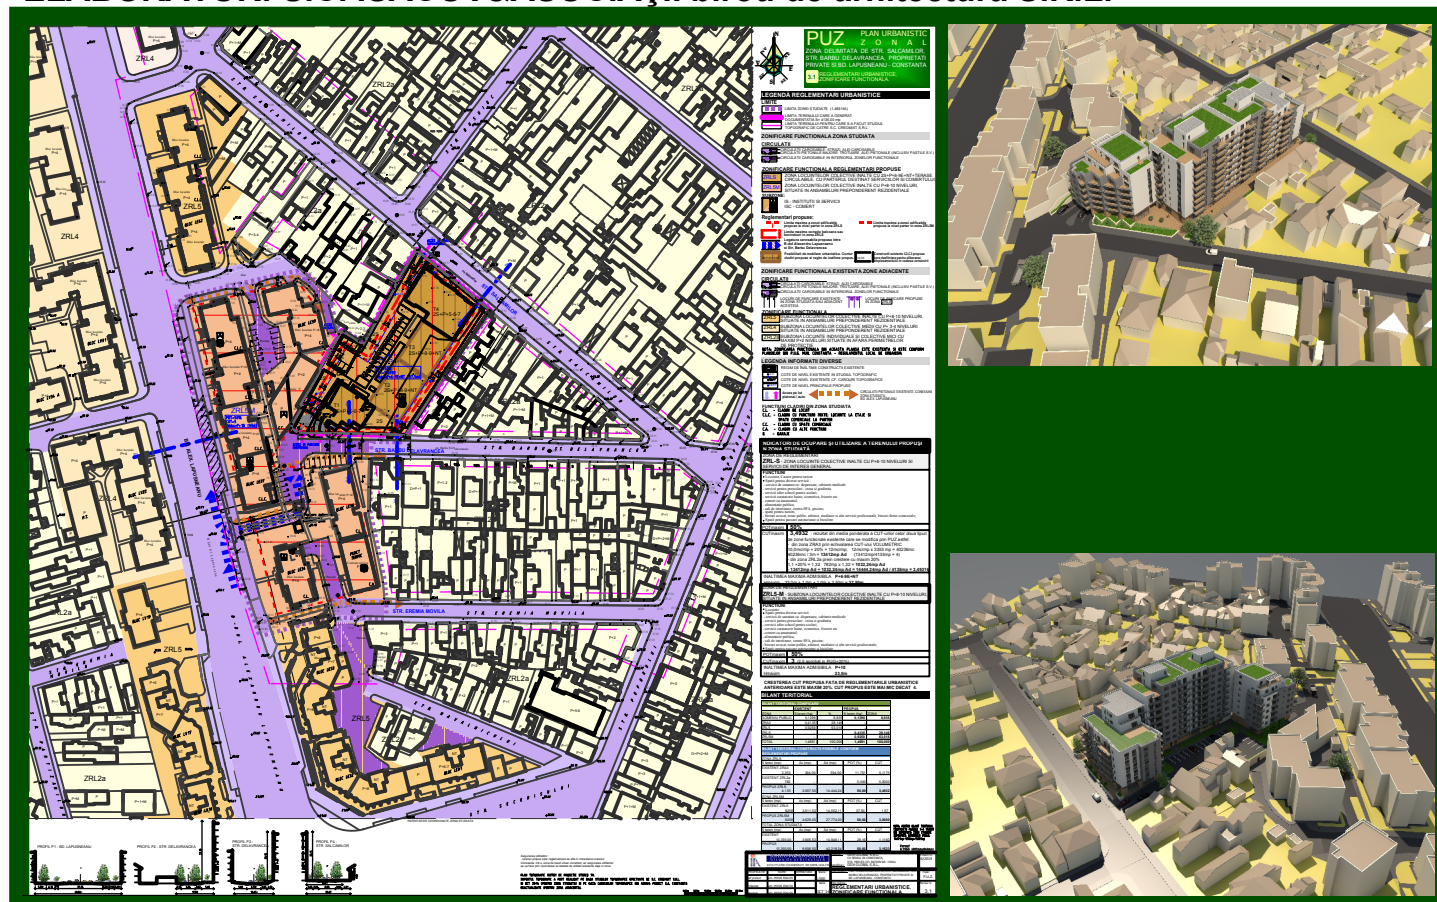

PUBLICUL ESTE INVITAT SĂ TRANSMITĂ OBSERVAȚII ȘI PROPUNERI PRIVIND INTENȚIA DE ELABORARE A PLANULUI URBANISTIC ZONAL ÎN PERIOADA: 20.02.2015 - 25.02.2015

OBSERVAȚIILE SUNT NECESARE ÎN VEDEREA STABILIRII CERINȚELOR DE ELABORARE ȘI VOR FI TRANSMISE LA ADRESA PRIMĂRIEI MUNICIPIULUI CONSTANȚA, BD. TOMIS NR. 51, ETAJ 2, CAMERA 212 - SERVICIUL URBANISM.

ETAPELE PRECONIZATE PENTRU CONSULTAREA PUBLICULUI PÂNĂ LA APROBAREA PLANULUI:

- 20.02.2015 - 25.02.2015 - ETAPA PREGĂTITOARE - ANUNȚAREA INTENȚIEI DE ELABORARE PUZ
- 26.02.2015 - 23.03.2015 - ETAPA ELABORĂRII PROPUNERILOR - CONSULTARE DOCUMENTAȚIE
- 24.03.2015 - 29.03.2015 - COMUNICARE REZULTATE