


ANUNT CONSULTARE PLAN URBANISTIC DE DETALIU B-DUL MAMAIA, NR.195, MUN.CONSTANTA

ADRESA: B-DUL MAMAIA, NR.195, MUN. CONSTANTA
ARGUMENTARE: DETALIEREA REGLEMENTARILOR URBANISTICE APROBATE
BENEFICIAR: MATEI MARIUS-DORIN
ELABORATOR: S.C. USONIA S.R.L.

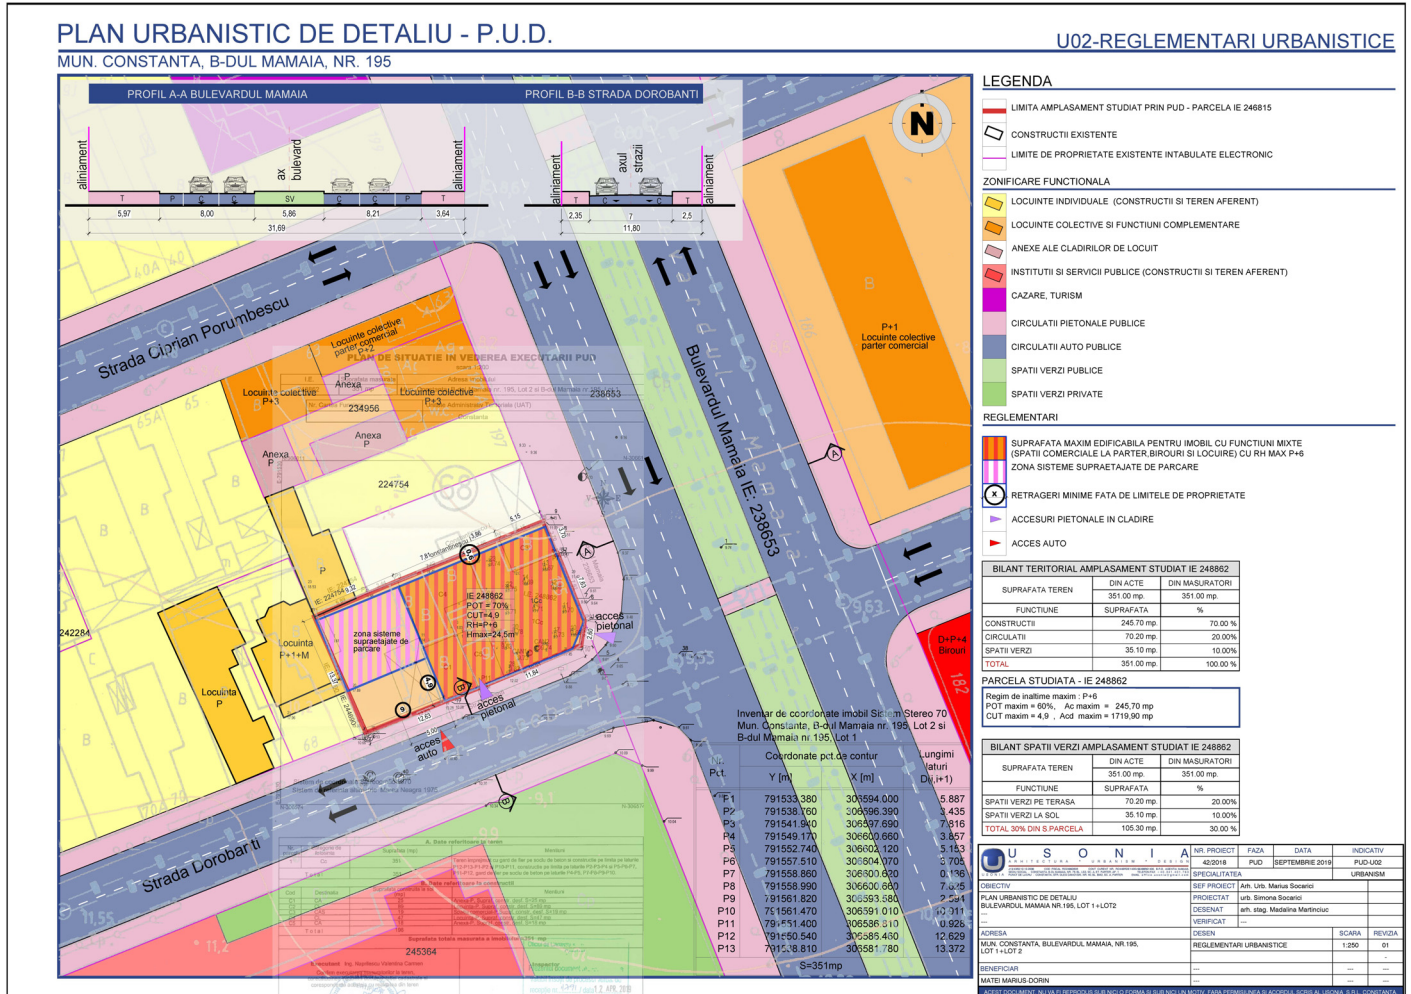

PUBLICUL ESTE INVITAT SA TRANSMITA OBSERVATII
ASUPRA DOCUMENTELOR DISPONIBILE LA SEDIUL PRIMARIEI MUN. CONSTANTA, BD. TOMIS NR.51,
ETAJ 1 – SERVICIUL STRATEGII SI PLANIFICARE URBANA, CAMERA 121,
EMAIL: primarie@primaria-constanta.ro
IN PERIOADA 08.10.2019-23.10.2019, INTRE ORELE 08:00-16:00

OBSERVATIILE POT FI TRANSMISE IN SCRIS IN FORMAT ELECTRONIC PRIN E-MAIL LA ADRESA primarie@primaria-constanta.ro, PRIN POSTA LA ADRESA BD. TOMIS, NR.51 SAU DEPUSE LA REGISTRATURA PMC, LA CENTRUL DE INFORMARE CETATENI (CIC) SITUAT IN INCINTA CITY PARC MALL, BD. ALEXANDRU LAPUSNEANU NR. 116C.
SERVICIUL STRATEGII SI PLANIFICARE URBANA VA COLECTA SI VA TRANSMITE PROIECTANTULUI/ BENEFICIARULUI EVENTUALELE OPINII/OBSERVATII FORMULATE
BENEFICIARUL/ELABORATORUL ARGUMENTEAZA (NE)PRELUAREA OPINIILOR, OBSERVATIILOR FORMULATE RASPUNSUL LA OBSERVATIILE TRANSMISE IN SCRIS VA FI COMUNICAT IN SCRIS DE CATRE PRIMARIA MUN.CONSTANTA
PERSONA RESPONSABILA CU INFORMAREA SI CONSULTAREA PUBLICULUI: INSPECTOR SIMINA STAIUCULESCU
ADRESA: PRIMARIA MUN. CONSTANTA, BD. TOMIS NR.51, ETAJ 1, BIROUL STRATEGII SI PLANIFICARE URBANA, CAMERA 121
DATE DE CONTACT ELABORATOR: office.usonia@gmail.com
ETAPELE PRECONIZATE PENTRU CONSULTAREA PUBLICULUI PANA LA APROBAREA PLANULUI:
CONFORM H.C.L. NR. 322/2016 PRIVIND APROBAREA REGULAMENTULUI DE INFORMARE SI CONSULTARE A PUBLICULUI IN ELABORAREA SAU REVIZUIREA PLANURILOR DE URBANISM LA NIVELUL MUN. CONSTANTA
> ETAPA ELABORĂRII PROPUNERILOR - CONSULTARE DOCUMENTAȚIE 08.10.2019 - 23.10.2019 (15 ZILE CALENDARISTICE)
> COMUNICAREA REZULTATELOR 24.10.2019 - 03.11.2019(10 ZILE)