


CONSULTARE ASUPRA PROPUNERILOR PRELIMINARE PLAN URBANISTIC ZONAL "ZONA DELIMITATĂ DE STR. FĂGETULUI, STR. CHILIEI, STR. AVIATOR ROMEO POPESCU ȘI STR. GARABET IBRĂILEANU - MUN. CONSTANȚA" CF. AVIZ DE OPORTUNITATE NR. 67023/14.05.2015

- ARGUMENTARE: PRIN PLANUL URBANISTIC ZONAL SE VOR STABILI REGLEMENTĂRI URBANISTICE NOI CU PRIVIRE LA REGIMUL DE CONSTRUIRE, DIVERSIFICAREA FUNCȚIUNILOR DIN ZONĂ, ÎNĂLȚIMEA MAXIMĂ ADMISĂ, PROCENTUL DE OCUPAREA A TERENULUI (POT), COEFICIENTUL DE UTILIZARE A TERENULUI (CUT), RETRAGEREA CLĂDIRILOR FAȚĂ DE ALINIAMENT ȘI DISTANȚELE FAȚĂ DE LIMITELE LATERALE ȘI POSTERIOARE ALE TERENURILOR ÎN LIMITELE ZONEI STUDIATE.

- INIȚIATOR: POALELUNGI TUDOREL

- ELABORATOR: arh. MIHAI ISACOV birou individual de arhitectură

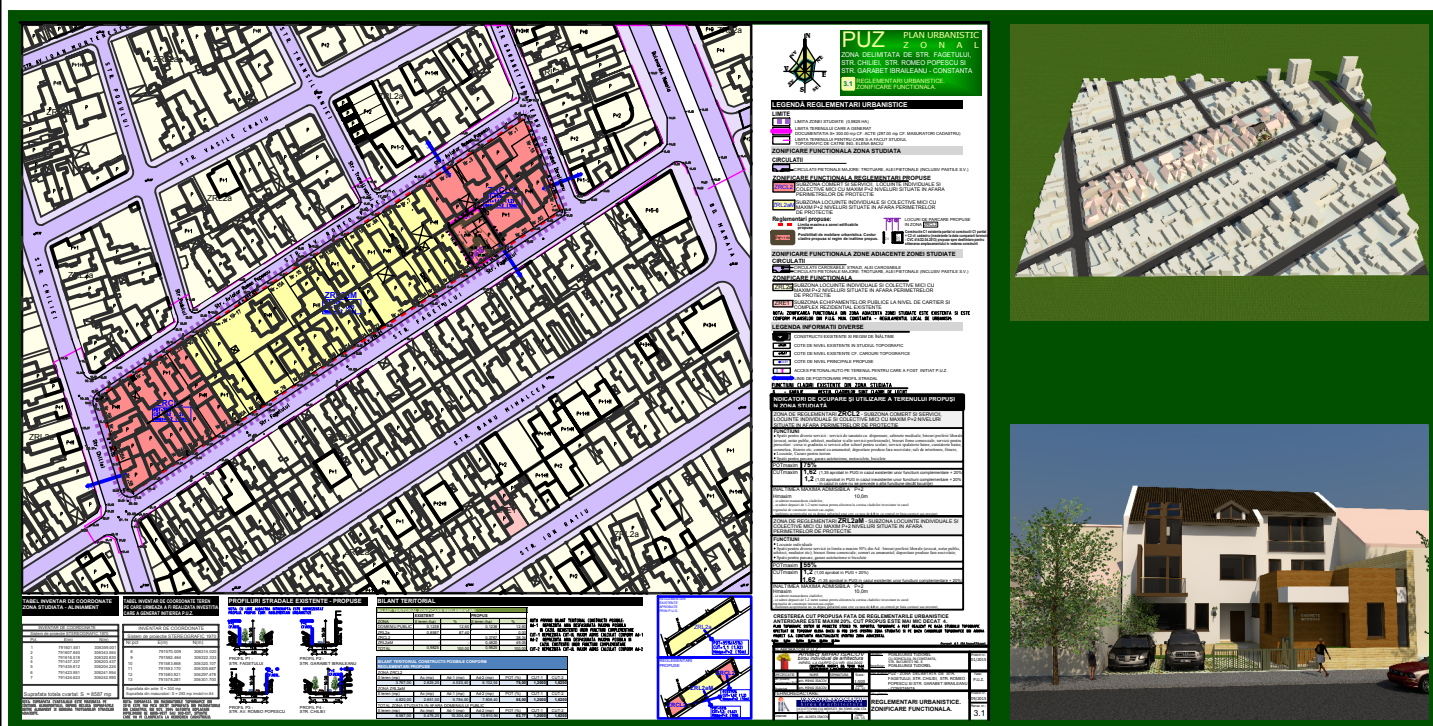

**PUBLICUL ESTE INVITAT SĂ TRANSMITĂ OBSERVAȚII ȘI PROPUNERI
ASUPRA DOCUMENTELOR DISPONIBILE LA SEDIUL PRIMĂRIEI
MUNICIPIULUI CONSTANȚA, BD. TOMIS NR. 51, ETAJ 2, CAMERA 212
- SERVICIUL URBANISM.**

ÎN PERIOADA: 03.08.2015 - 28.08.2015, ÎNTRE ORELE 08.00 - 16.00

**PUBLICUL ESTE INVITAT SĂ PARTICIPE LA DEZBATEREA PUBLICĂ
ORGANIZATĂ LA SEDIUL PRIMĂRIEI MUNICIPIULUI CONSTANȚA
- BD. TOMIS NR. 51 SALA DE ȘEDINȚE ÎN DATA DE 21.08.2015 ORA 10.00**

**PERSOANA RESPONSABILĂ CU INFORMAREA ȘI CONSULTAREA PUBLICULUI DIN
PARTEA PROIECTANTULUI: URBANIST /ARHITECT MIHAI ISACOV TEL:0744342227**