


CONSULTARE ASUPRA PROPUNERILOR PRELIMINARE

PLAN URBANISTIC ZONAL - pentru terenul delimitat de Str. Alexandru cel Bun, Moldovei, Vasile Lupu si Mircea cel Batran

Initiator: OPRITA CONSTANTIN

Elaborator: SC URMAStudio SRL - urb. Simion Mihai - Andrei

Argumentare: Obiectivul planului urbanistic zonal consta in studierea, reglementarea si modificarea reglementarilor urbanistice aprobate in limitele zonei studiate.

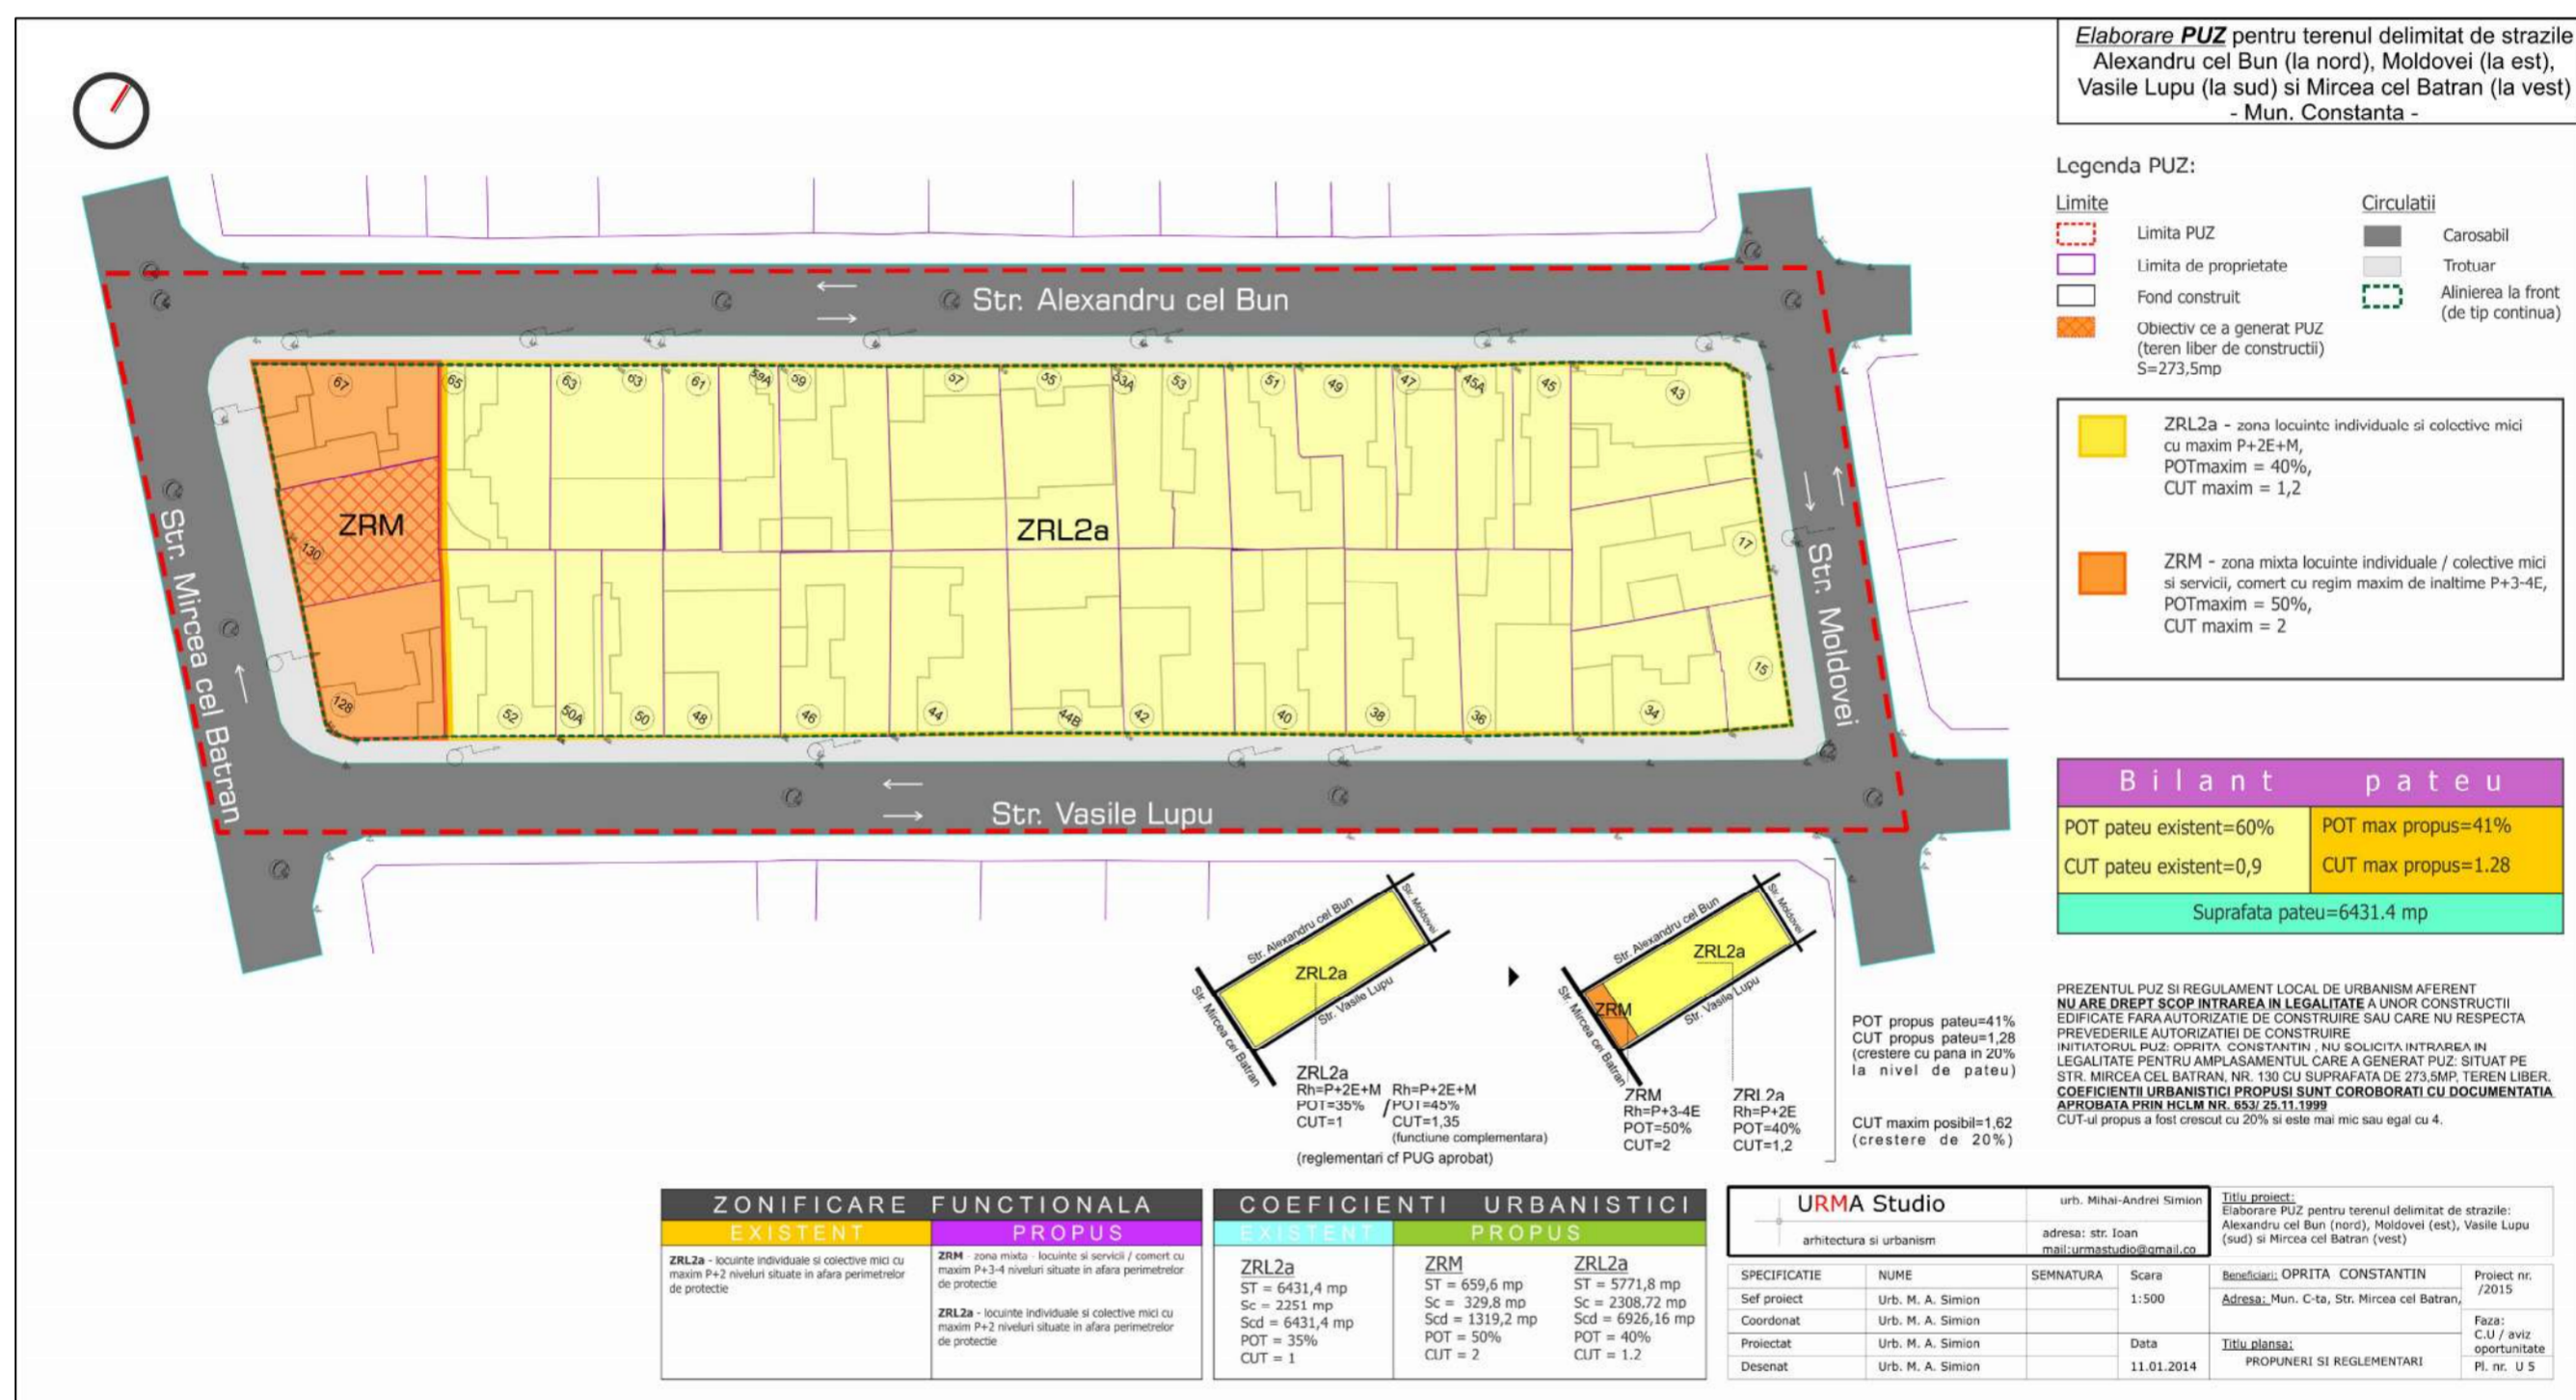

Publicul este invitat sa transmita observatii si propuneri asupra documentelor disponibile la sediul Primariei Municipiului Constanta - Bd. Tomis, nr. 51 camera 212 in perioada 15.02.2016 - 11.03.2016 intre orele 08 00 - 16 00.

Publicul este invitat sa participe la dezbaterea publica organizata la sediul Primariei Municipiului Constanta - bd. Tomis nr. 51, sala sedinte in data de 04.03.2016 orele 10:00.

Persoana responsabila cu informarea si consultarea publica din partea initiatorului Urb. Simion Mihai - Andrei > tel:0723438524