


ANUNT DE CONSULTARE
ASUPRA PROPUNERILOR PRELIMINARE

PLAN URBANISTIC DETALIU - IMOBIL LOCUINTE COLECTIVE P+4-6ETAJE

ARGUMENTARE: Prin elaborarea documentatiei de urbanism se stabilesc prioritatile de interventie si reglementarile in domeniul urbanismului ce urmeaza sa fie aplicate in utilizarea terenurilor si constructiilor in zona studiata.

INITIATORI: "CAMBELA PROD" - TEL. 0744 100 353

PROIECTANT: BIA COSTEL SCHIOPULET ARHITECT COSTEL SCHIOPULET - TEL. 0722 326 756

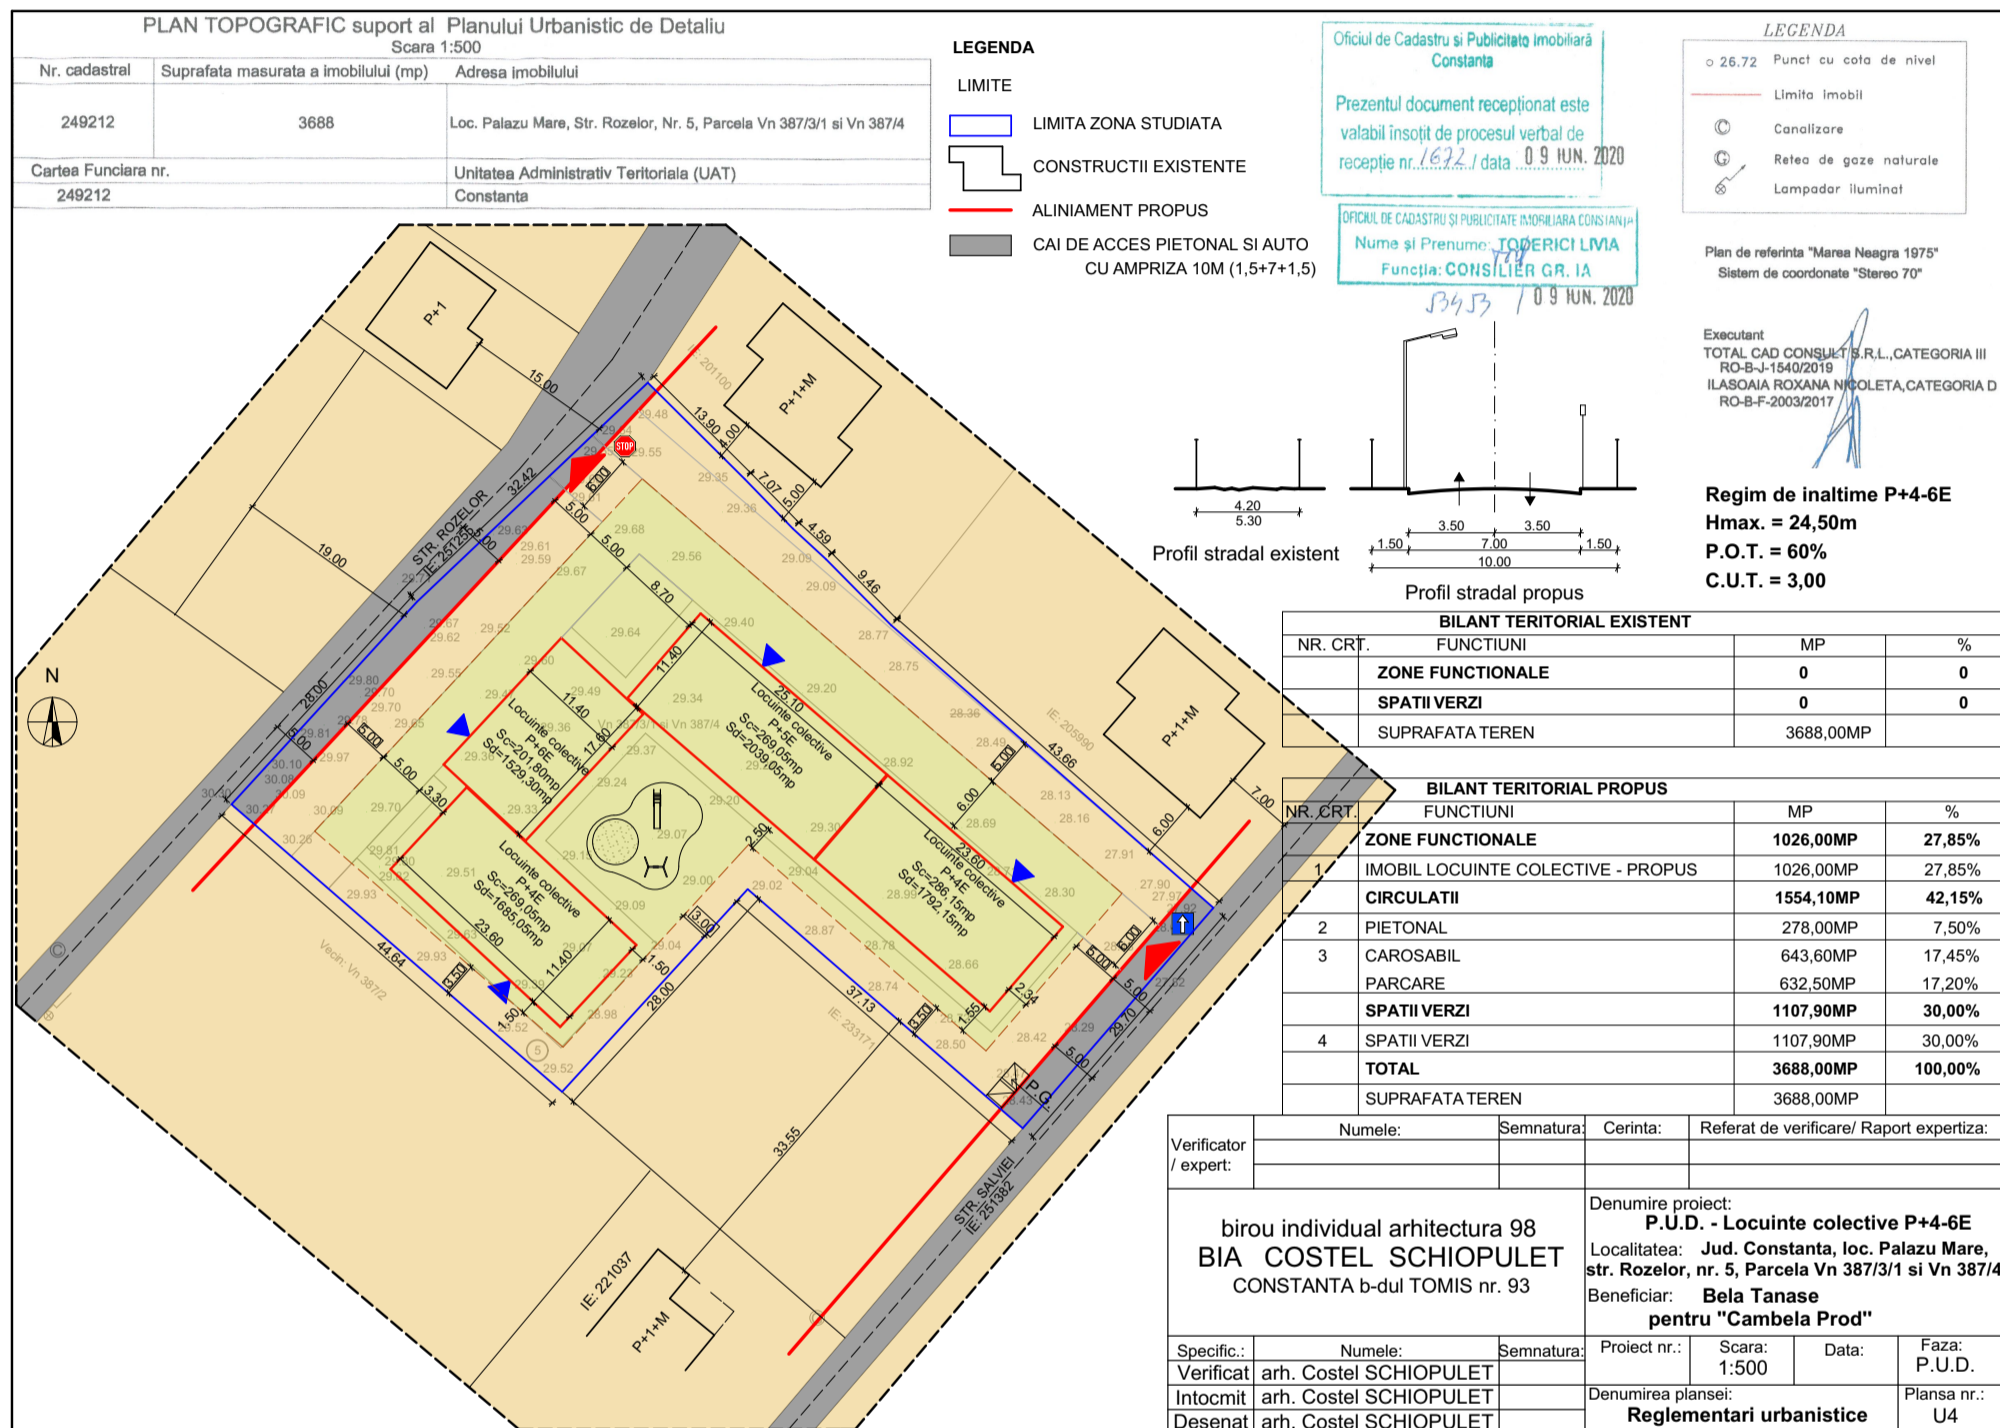

PUBLICUL ESTE INVITAT SA TRANSMITA OBSERVATIILE ASUPRA DOCUMENTELOR DISPONIBILE ONLINE PE SITE-UL PRIMARIEI MUNICIPIULUI CONSTANTA, PRIN E-MAIL LA ADRESA: primarie@primaria-constanta.ro, PRIN POSTA ROMANA, LA ADRESA PRIMARIA MUNICIPIULUI CONSTANTA - BD. TOMIS, NR. 51, CAM. 121, SERVICIUL PLANIFICARE URBANA SI MEDIU, SAU DEPUSE LA CENTRUL DE INFORMARE CETATENI SITUAT IN INCINTA CITY PARK MALL, BD. AL. LAPUSNEANU, NR. 116C, IN PERIOADA 02.05.2022 - 17.05.2022.

- SERVICIUL PLANIFICARE URBANA SI MEDIU VA COLECTA SI VA TRANSMITE INITIATORULUI / ELABORATORULUI EVENTUALELE OBSERVATIILE FORMULATE.
- INITIATORUL / ELABORATORUL ARGUMENTEAZA (NE) PRELUAREA OBSERVATIILOR FORMULATE.
- RASPUNSUL LA OBSERVATIILE TRANSMISE IN SCRIS VA FI COMUNICAT DE CATRE PRIMARIA MUNICIPIULUI CONSTANTA.
- PERSOANA RESPONSABILA CU INFORMAREA SI CONSULTAREA PUBLICULUI: INSPECTOR SIMINA STAICULESCU.
- ADRESA: PRIMARIA MUNICIPIULUI CONSTANTA - BD. TOMIS, NR. 51, ETAJ 1, CAM. 121, SERVICIUL PLANIFICARE URBANA SI MEDIU.

DATE DE CONTACT ELABORATOR: TELEFON 0722 326 756, EMAIL: costelschiopulet@yahoo.ro

ETAPELE PRECONIZATE PENTRU CONSULTAREA PUBLICULUI PANA LA APROBAREA PLANULUI CONFORM HCL NR. 322/2016 PRIVIND APROBAREA REGULAMENTULUI DE INFORMARE SI CONSULTAREA PUBLICULUI IN ELABORAREA SAU REVIZUIREA PLANURILOR DE URBANISM LA NIVELUL MUNICIPIULUI CONSTANTA:

- ETAPA ELABORARII PROPUNERILOR - CONSULTAREA DOCUMENTATIEI 02.05.2022 - 17.05.2022 (15 ZILE CALENDARISTICE)
- COMUNICAREA REZULTATELOR - MINIM 10 ZILE CALENDARISTICE 17.05.2022 - 27.05.2022