


CONSULTARE ASUPRA PROPUNERILOR PRELIMINARE PLAN URBANISTIC ZONAL "ZONA DELIMITATĂ DE STR. CALARASI, STR. MIHAI VITEAZUL, STR. CALUGARENI SI STR. STEFAN MIHAILEANU - MUN. CONSTANȚA" CF. AVIZ DE OPORTUNITATE NR. 178422/ 18.12.2015

- ARGUMENTARE: PRIN PLANUL URBANISTIC ZONAL SE VOR STABILI REGLEMENTĂRI URBANISTICE NOI CU PRIVIRE LA REGIMUL DE CONSTRUIRE, DIVERSIFICAREA FUNCȚIUNILOR DIN ZONĂ, ÎNĂLȚIMEA MAXIMĂ ADMISĂ, PROCENTUL DE OCUPAREA A TERENULUI (POT), COEFICIENTUL DE UTILIZARE A TERENULUI (CUT), RETRAGEREA CLĂDIRILOR FAȚĂ DE ALINIAMENT ȘI DISTANȚELE FAȚĂ DE LIMITELE LATERALE ȘI POSTERIOARE ALE TERENURILOR ÎN LIMITELE ZONEI STUDIATE.

- INIȚIATOR: EPURE ELENA

- ELABORATOR: arh. ALINTA ISACOV birou individual de arhitectură

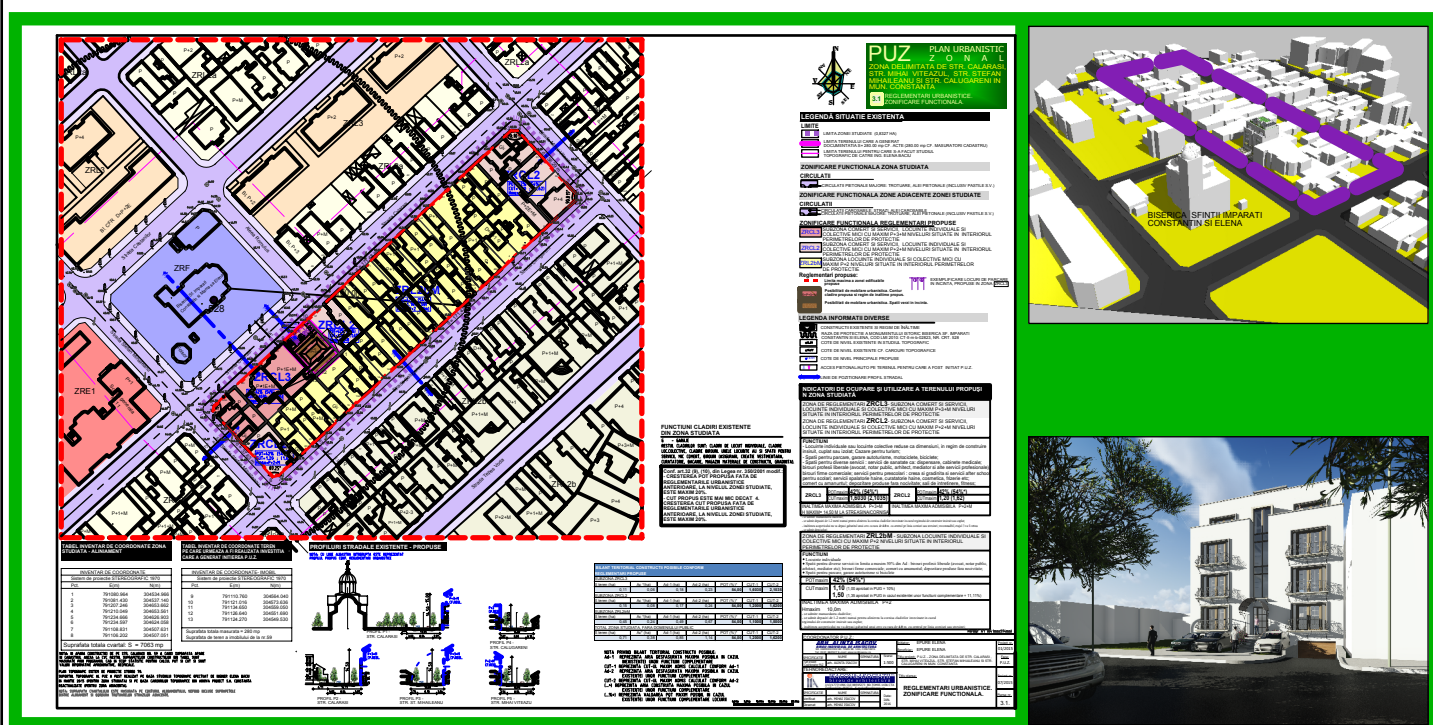

**PUBLICUL ESTE INVITAT SĂ TRANSMITĂ OBSERVAȚII ȘI PROPUNERI
ASUPRA DOCUMENTELOR DISPONIBILE LA SEDIUL PRIMĂRIEI
MUNICIPIULUI CONSTANȚA, BD. TOMIS NR. 51, ETAJ 2, CAMERA 212
- SERVICIUL URBANISM.**

ÎN PERIOADA: 07.03.2016 - 01.04.2016, ÎNTRE ORELE 08.00 - 16.00

**PUBLICUL ESTE INVITAT SĂ PARȚIcipe LA DEZBATEREA PUBLICĂ
ORGANIZATĂ LA SEDIUL PRIMĂRIEI MUNICIPIULUI CONSTANȚA
- BD. TOMIS NR. 51 SALA DE ȘEDINȚE ÎN DATA DE 24.03.2016 ORA 10.00**

**RASPUNSUL LA OBSERVAȚIILE TRANSMISE VA FI DAT PRIN POSTA, ÎN PERIOADA:
04.04.2016-09.04.2016.**

**PERSOANA RESPONSABILĂ CU INFORMAREA ȘI CONSULTAREA PUBLICULUI DIN
PARTEA PROIECTANTULUI: URB./ARH. ALINTA GABRIELA ISACOV TEL. 0241660527.**