

# PRIMARIA MUNICIPIULUI CONSTANTA

Data anuntului: 11.03.2016


## CONSULTARE ASUPRA PROPUNERILOR PRELIMINARE

P.U.D. - EXTINDERE SI SUPRAETAJARE SPATIU COMERCIAL P+M IN  
P+1E+2Ep SI SCHIMBARE DE DESTINATIE IN IMOBIL CU FUNCTIUNEA  
DE CAZARE

MUN. CONSTANTA, STATIUNEA MAMAIA, ZONA A3 - CAZINO,  
TERASA NR. 28

Initiator: S.C. NOVA COMPANY S.R.L. CONSTANTA

Elaborator: S.C. DALI-PROIECT S.R.L. TEL. 0743 107448

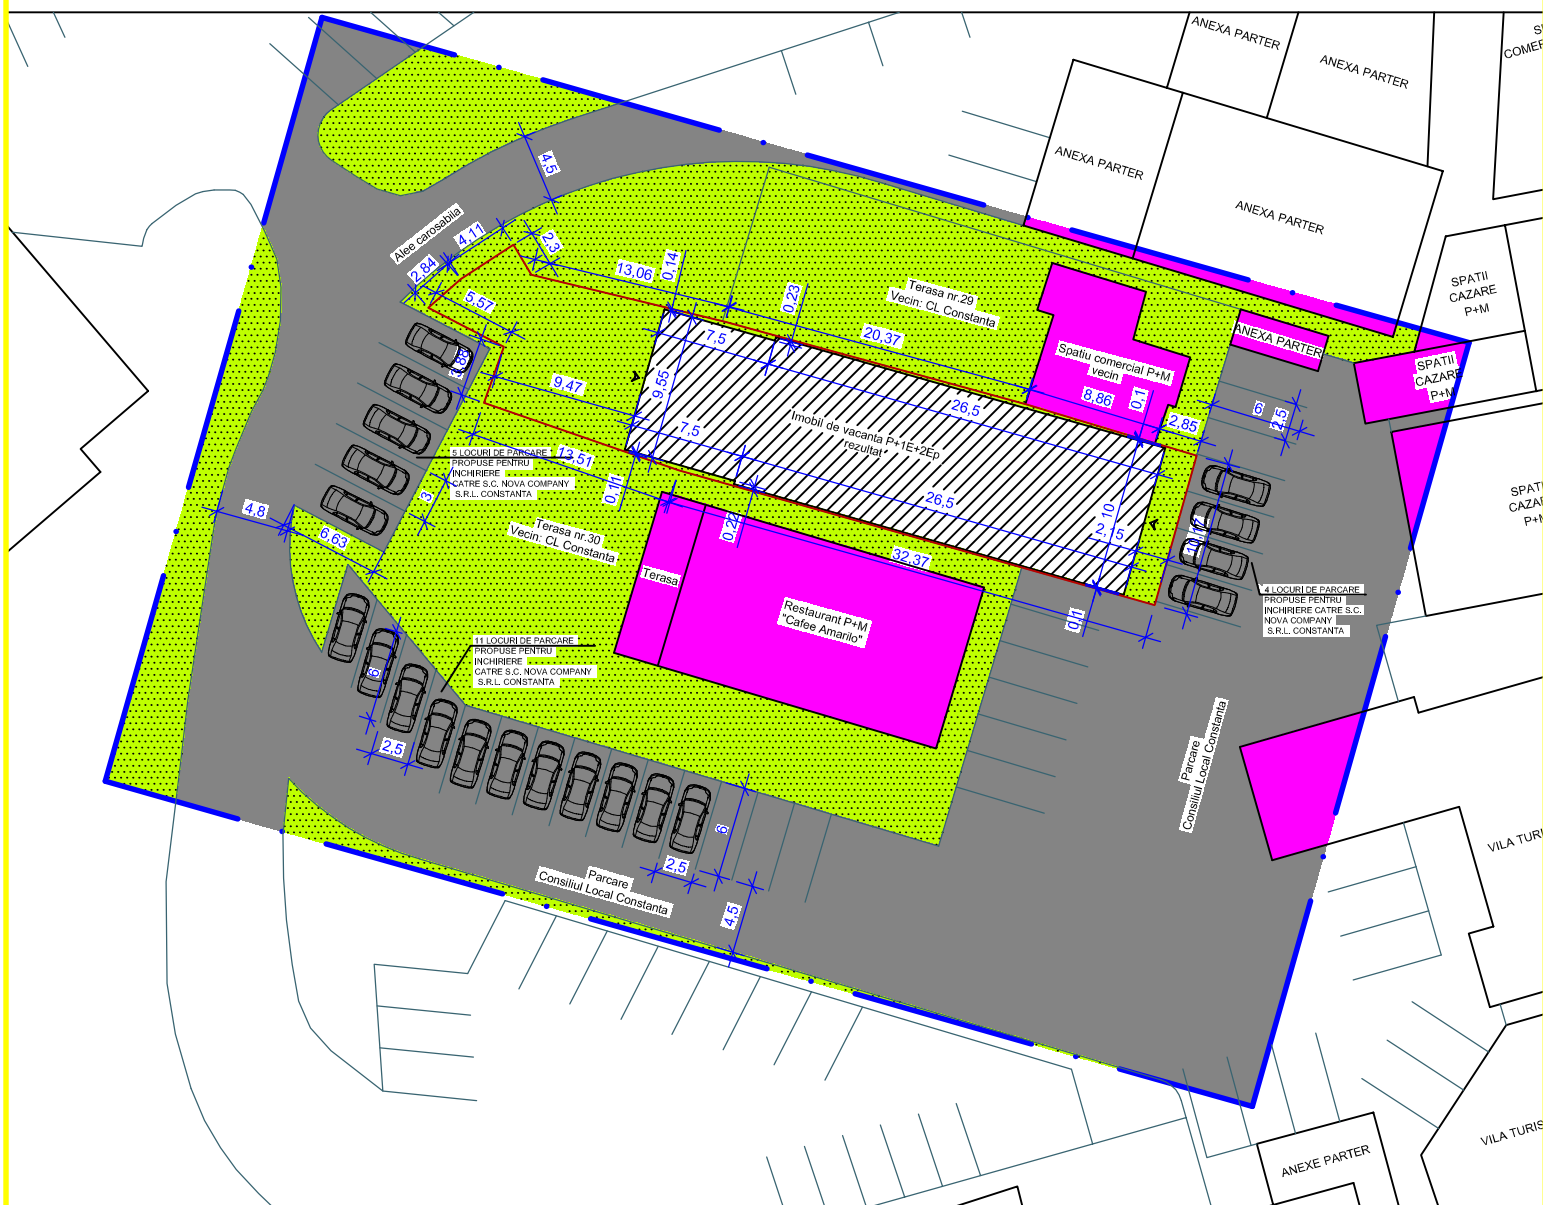

PUBLICUL ESTE INVITAT SA TRANSMITA INVITATII SI PROPUNERI asupra documentelor disponibile la sediul  
Primariei Municipiului Constanta - bd. Tomis nr. 51, camera 212 in perioada 11.03.-26.03.2016 intre orele 8:00-16:00  
Persoana responsabila cu informarea si consultarea publicului din partea elaboratorului: carh. L. Scurtulescu

tel. 0743 107 448