


ANUNȚ INTENȚIE DE ELABORARE PUZ

pentru zona delimitată de Strada Fântânele, DE 1086, Strada Comarnic, PUZ Constanța Sud Veterani, Alee Acces lot 1/8 conform Avizului de oportunitate 50831 / 07.04.2014 și CU 2773 /12. 09. 2014

Inițiatori: **Ciurea Emil-Giorgian, Rusu Mihai și Rusu Cristina Lavinia, Ene Mircea, Ene Vasile, Ene Florin, Ioniță Angelo-Daniel, Moroșanu Marius, Amet Evren-Enis, Curtali Emel și Curtali Dincer**

Elaborator: **SC ARHIGRAF SRL arhitect Dorin Paul Bucur**

Argumentare: **Obiectivul Planului Urbanistic Zonal constă în studierea, reglementarea și modificarea reglementărilor urbanistice aprobate în limitele zonei studiate.**

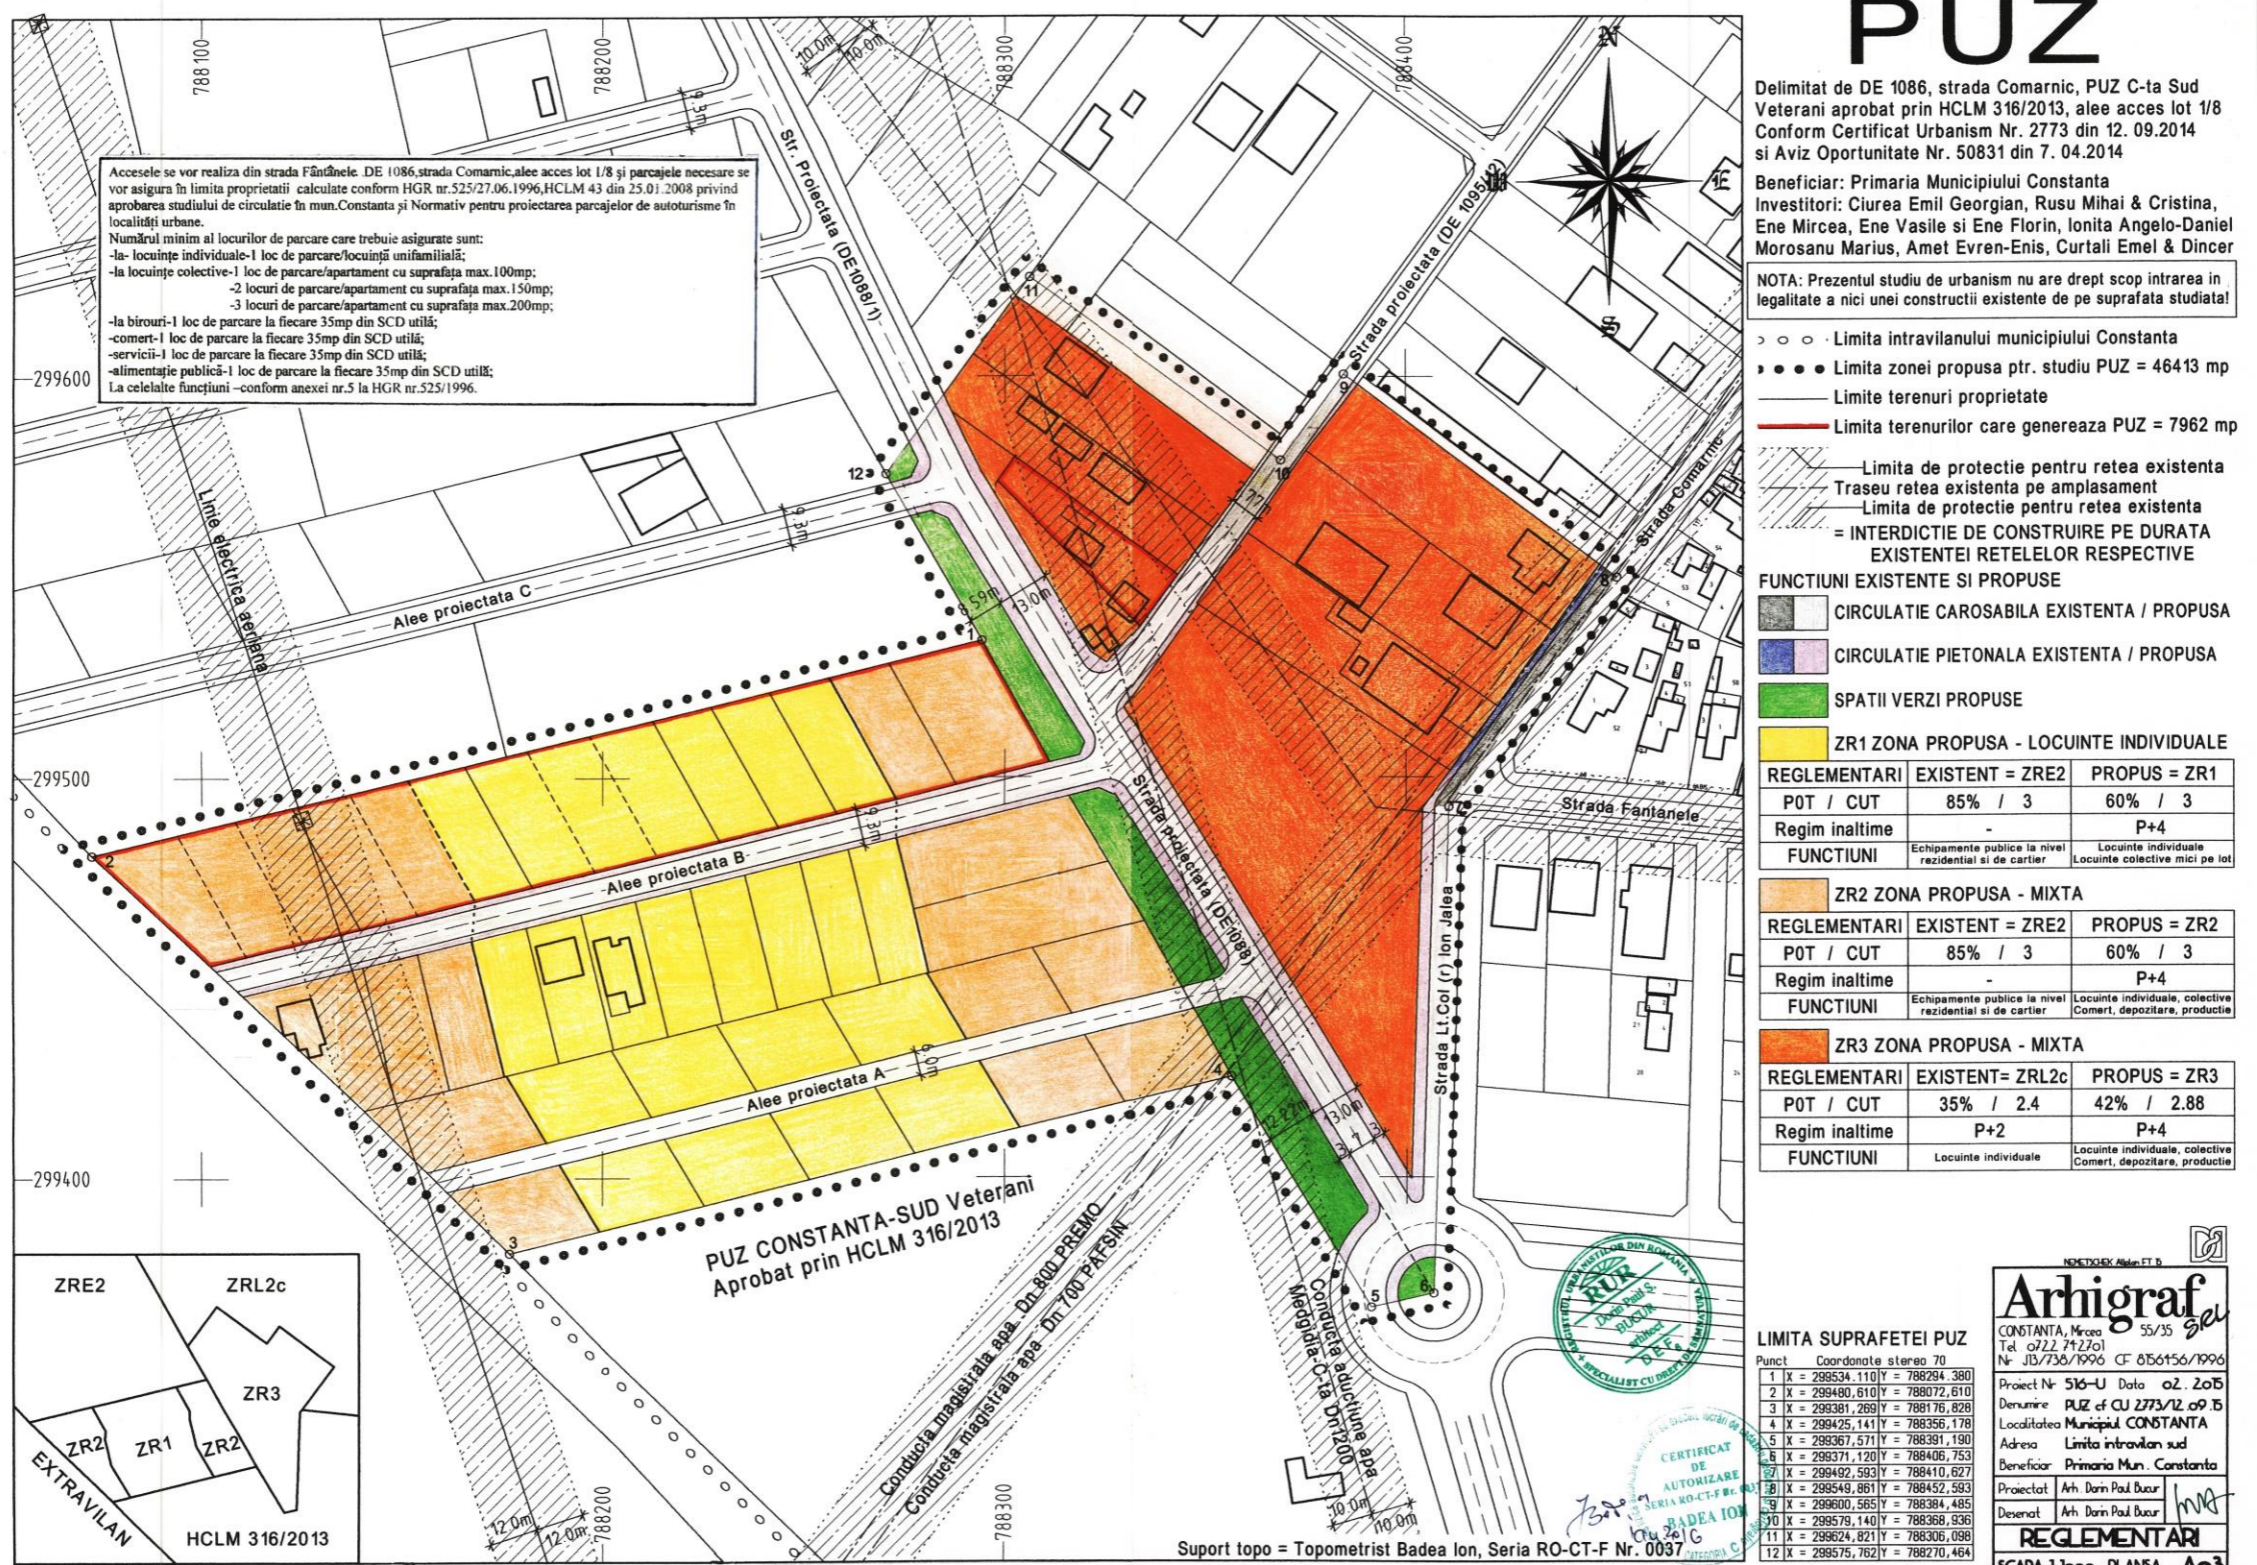

PUBLICUL ESTE INVITAT SĂ TRANSMITĂ OBSERVAȚII ȘI PROPUNERI privind intenția de elaborare a PUZ în perioada: **12. 04. 2016 – 17. 04. 2016**

Observațiile sunt necesare în vederea stabilirii cerințelor de elaborare și vor fi transmise pe adresa Primăriei Constanța, Bd. Tomis Nr 51, etaj 2 camera 212, Serviciul Urbanism. Etapele preconizate pentru consultarea publicului până la aprobarea planului:

12.04.2016-17.04.2016: Etapa pregătitoare, anunțarea intenției de elaborare PUZ

25.04.2016-20.05.2016: Etapa elaborării propunerilor – consultare documente

23.05.2016-28.05.2016: Comunicare rezultate

Persoana responsabilă cu informarea și consultarea publicului din partea elaboratorului: **Arh. Dorin Paul Bucur, telefon 0722 742701**