


# CONSULTARE ASUPRA PROPUNERILOR PRELIMINARE PLAN URBANISTIC ZONAL

pentru zona delimitată de Strada Fântânele, DE 1086, Strada Comarnic, PUZ Constanța Sud Veterani, Alee Acces Lot 1/8 conform Avizului de oportunitate 50831 / 07.04.2014 și CU 2773 /12. 09. 2014

Inițiatori: **Ciurea Emil-Giorgian, Rusu Mihai și Rusu Cristina Lavinia, Ene Mircea, Ene Vasile, Ene Florin, Ioniță Angelo-Daniel, Moroșanu Marius, Amet Evren-Enis, Curtali Emel și Curtali Dincer**

Elaborator: **SC ARHIGRAF SRL arhitect Dorin Paul Bucur**

Argumentare: **Obiectivul Planului Urbanistic Zonal constă în studierea, reglementarea și modificarea reglementărilor urbanistice aprobate în limitele zonei studiate.**

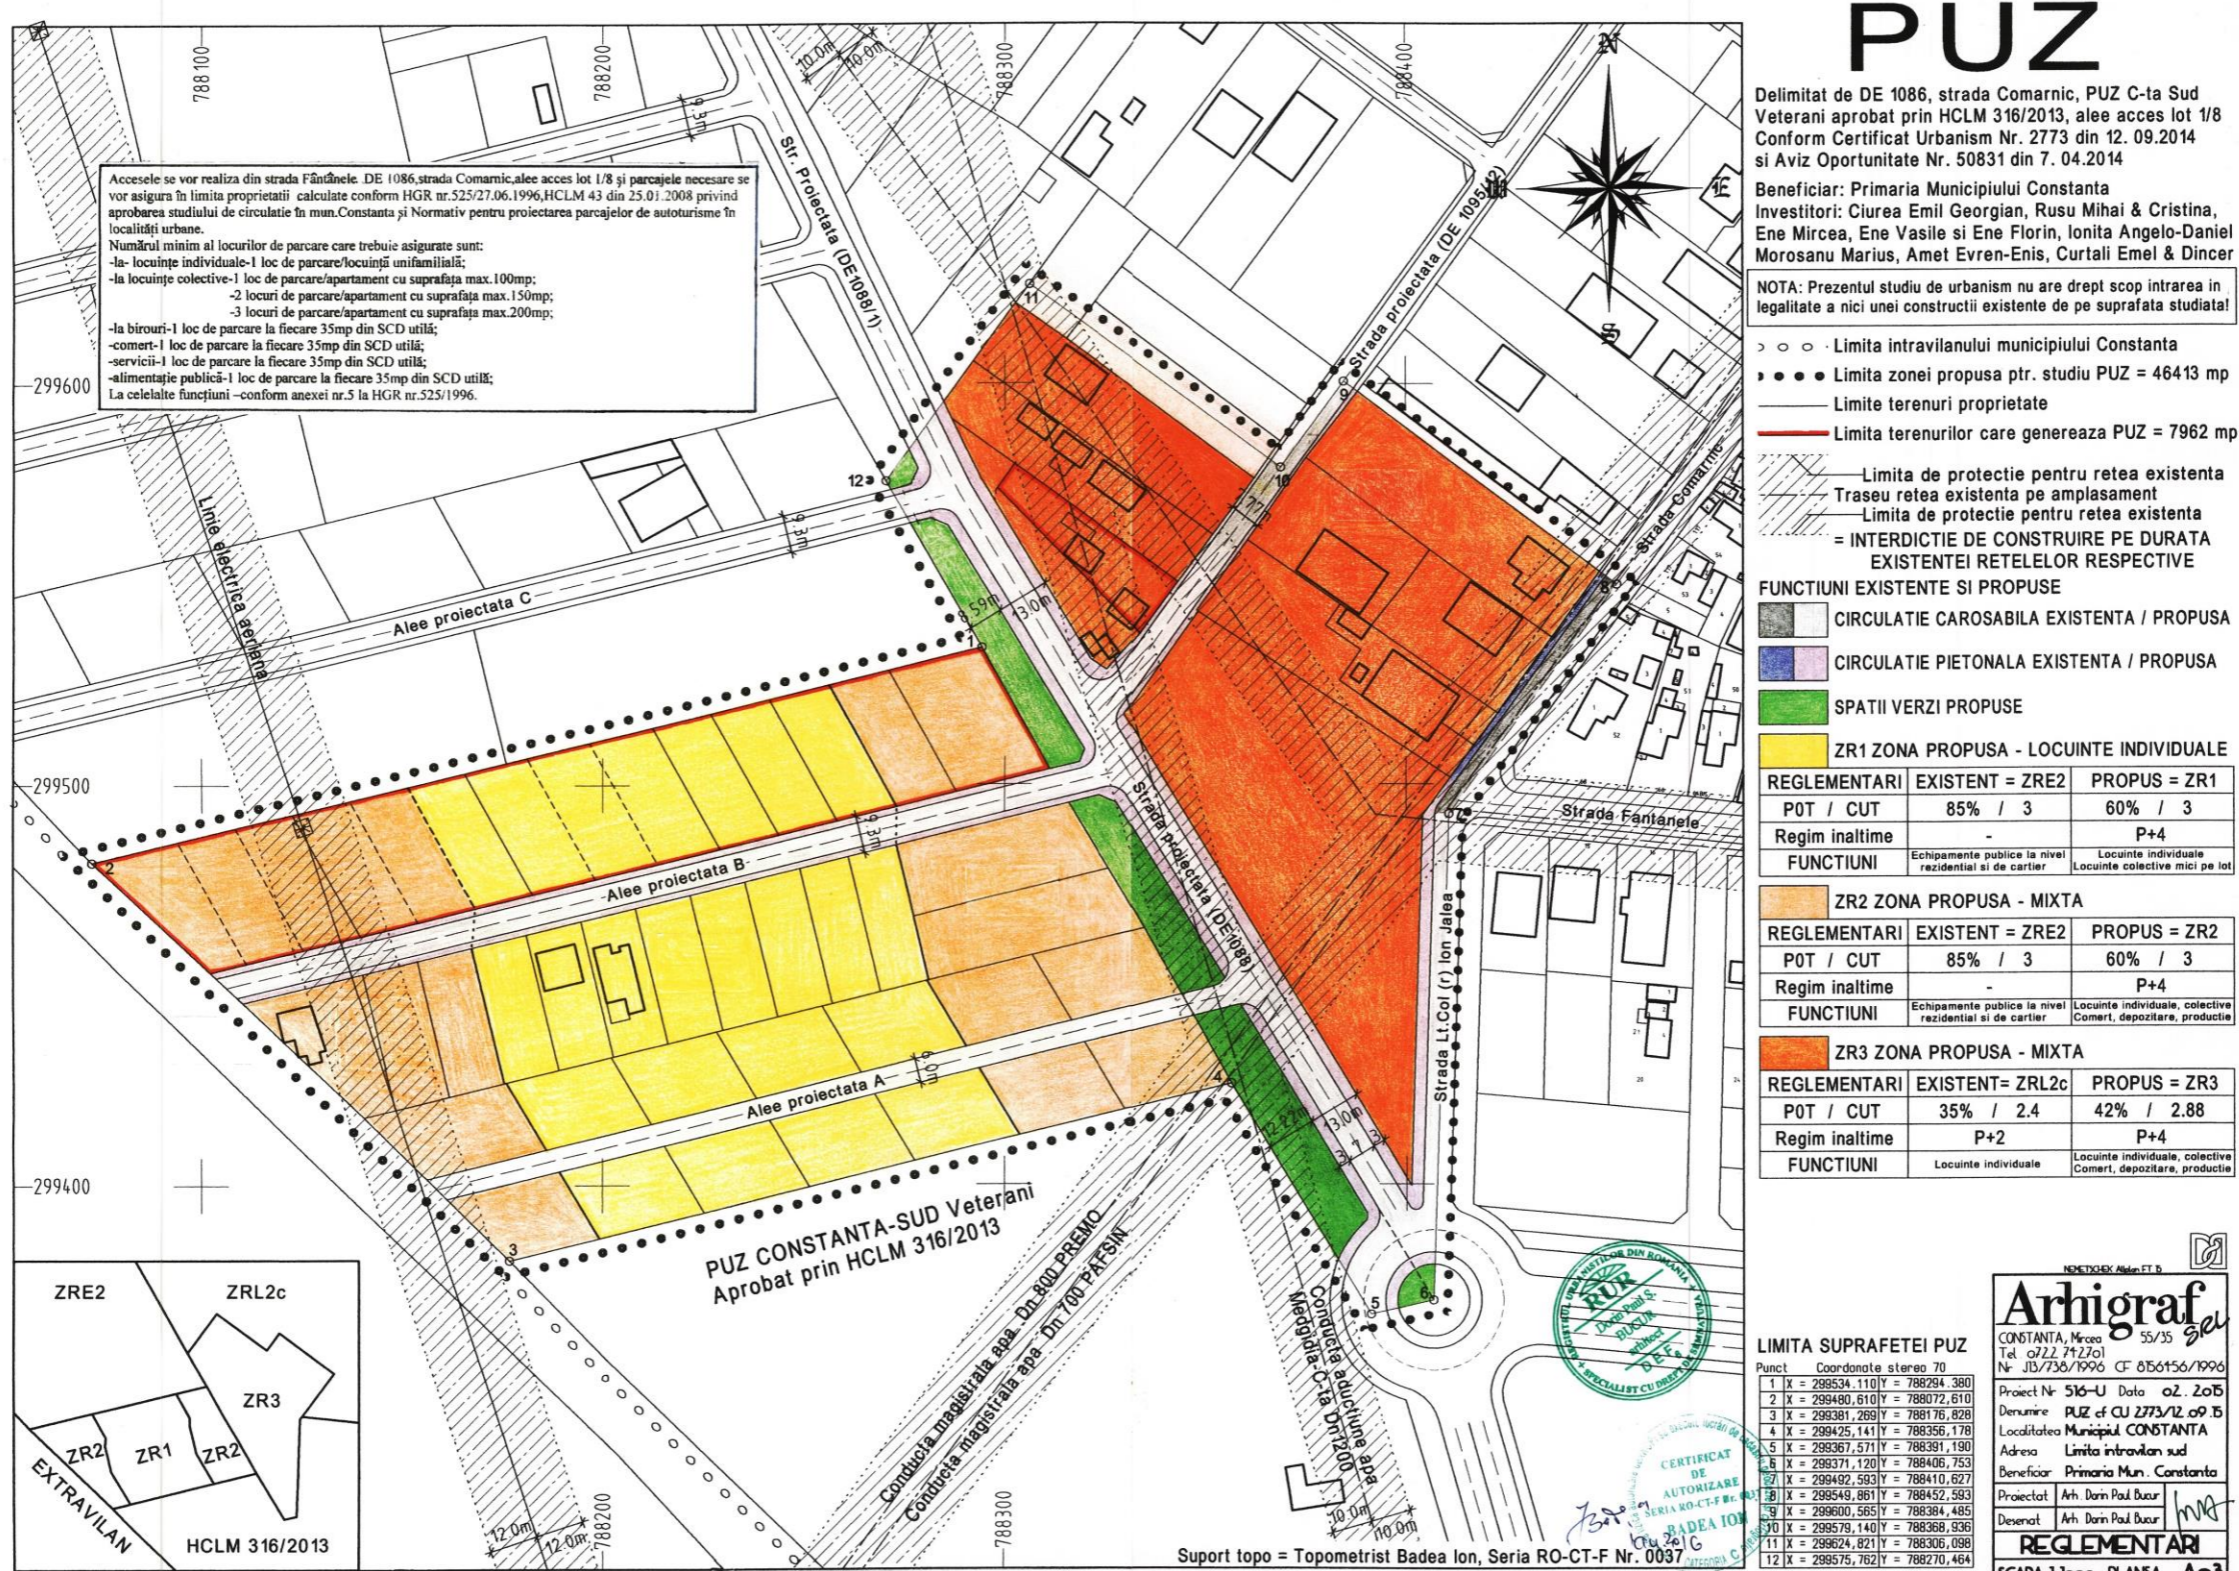

**PUBLICUL ESTE INVITAT SĂ TRANSMITĂ OBSERVAȚII ȘI PROPUNERI** asupra documentelor disponibile la sediul **Primăriei Municipiului Constanța - Bd. Tomis, Nr. 51, etaj 2, camera 212** în perioada: **25. 04. 2016 – 20. 05. 2016** între orele **8<sup>00</sup> - 16<sup>00</sup>**

Publicul este invitat să participe la dezbaterile publice organizată la sediul **Primăriei Municipiului Constanța, Bd. Tomis Nr 51, sala de ședințe** în data de **13.05.2016** interval orar **11<sup>00</sup> - 12<sup>00</sup>**

Persoana responsabilă cu informarea și consultarea publicului din partea elaboratorului: **Arh. Dorin Paul Bucur, telefon 0722 742 701**