


ANUNT DE CONSULTARE ASUPRA PROPUNERILOR PLAN URBANISTIC DE DETALIU PENTRU "ELABORARE PUD PENTRU CONSTRUIRE IMOBIL P+1E PARTIAL - 2E PARTIAL, SPATIU COMERCIAL LA PARTER SI CAMERE CAZARE LA ETAJE"

Adresa: **Constanta, Statiunea Mamaia, Zona Casino, zona A3 , Terasa nr. 15 si nr. 16, Jud. Constanta**

Initiator: S.C. TEO DOI S.R.L.

Elaborator: S.C. ZOOM S.R.L.

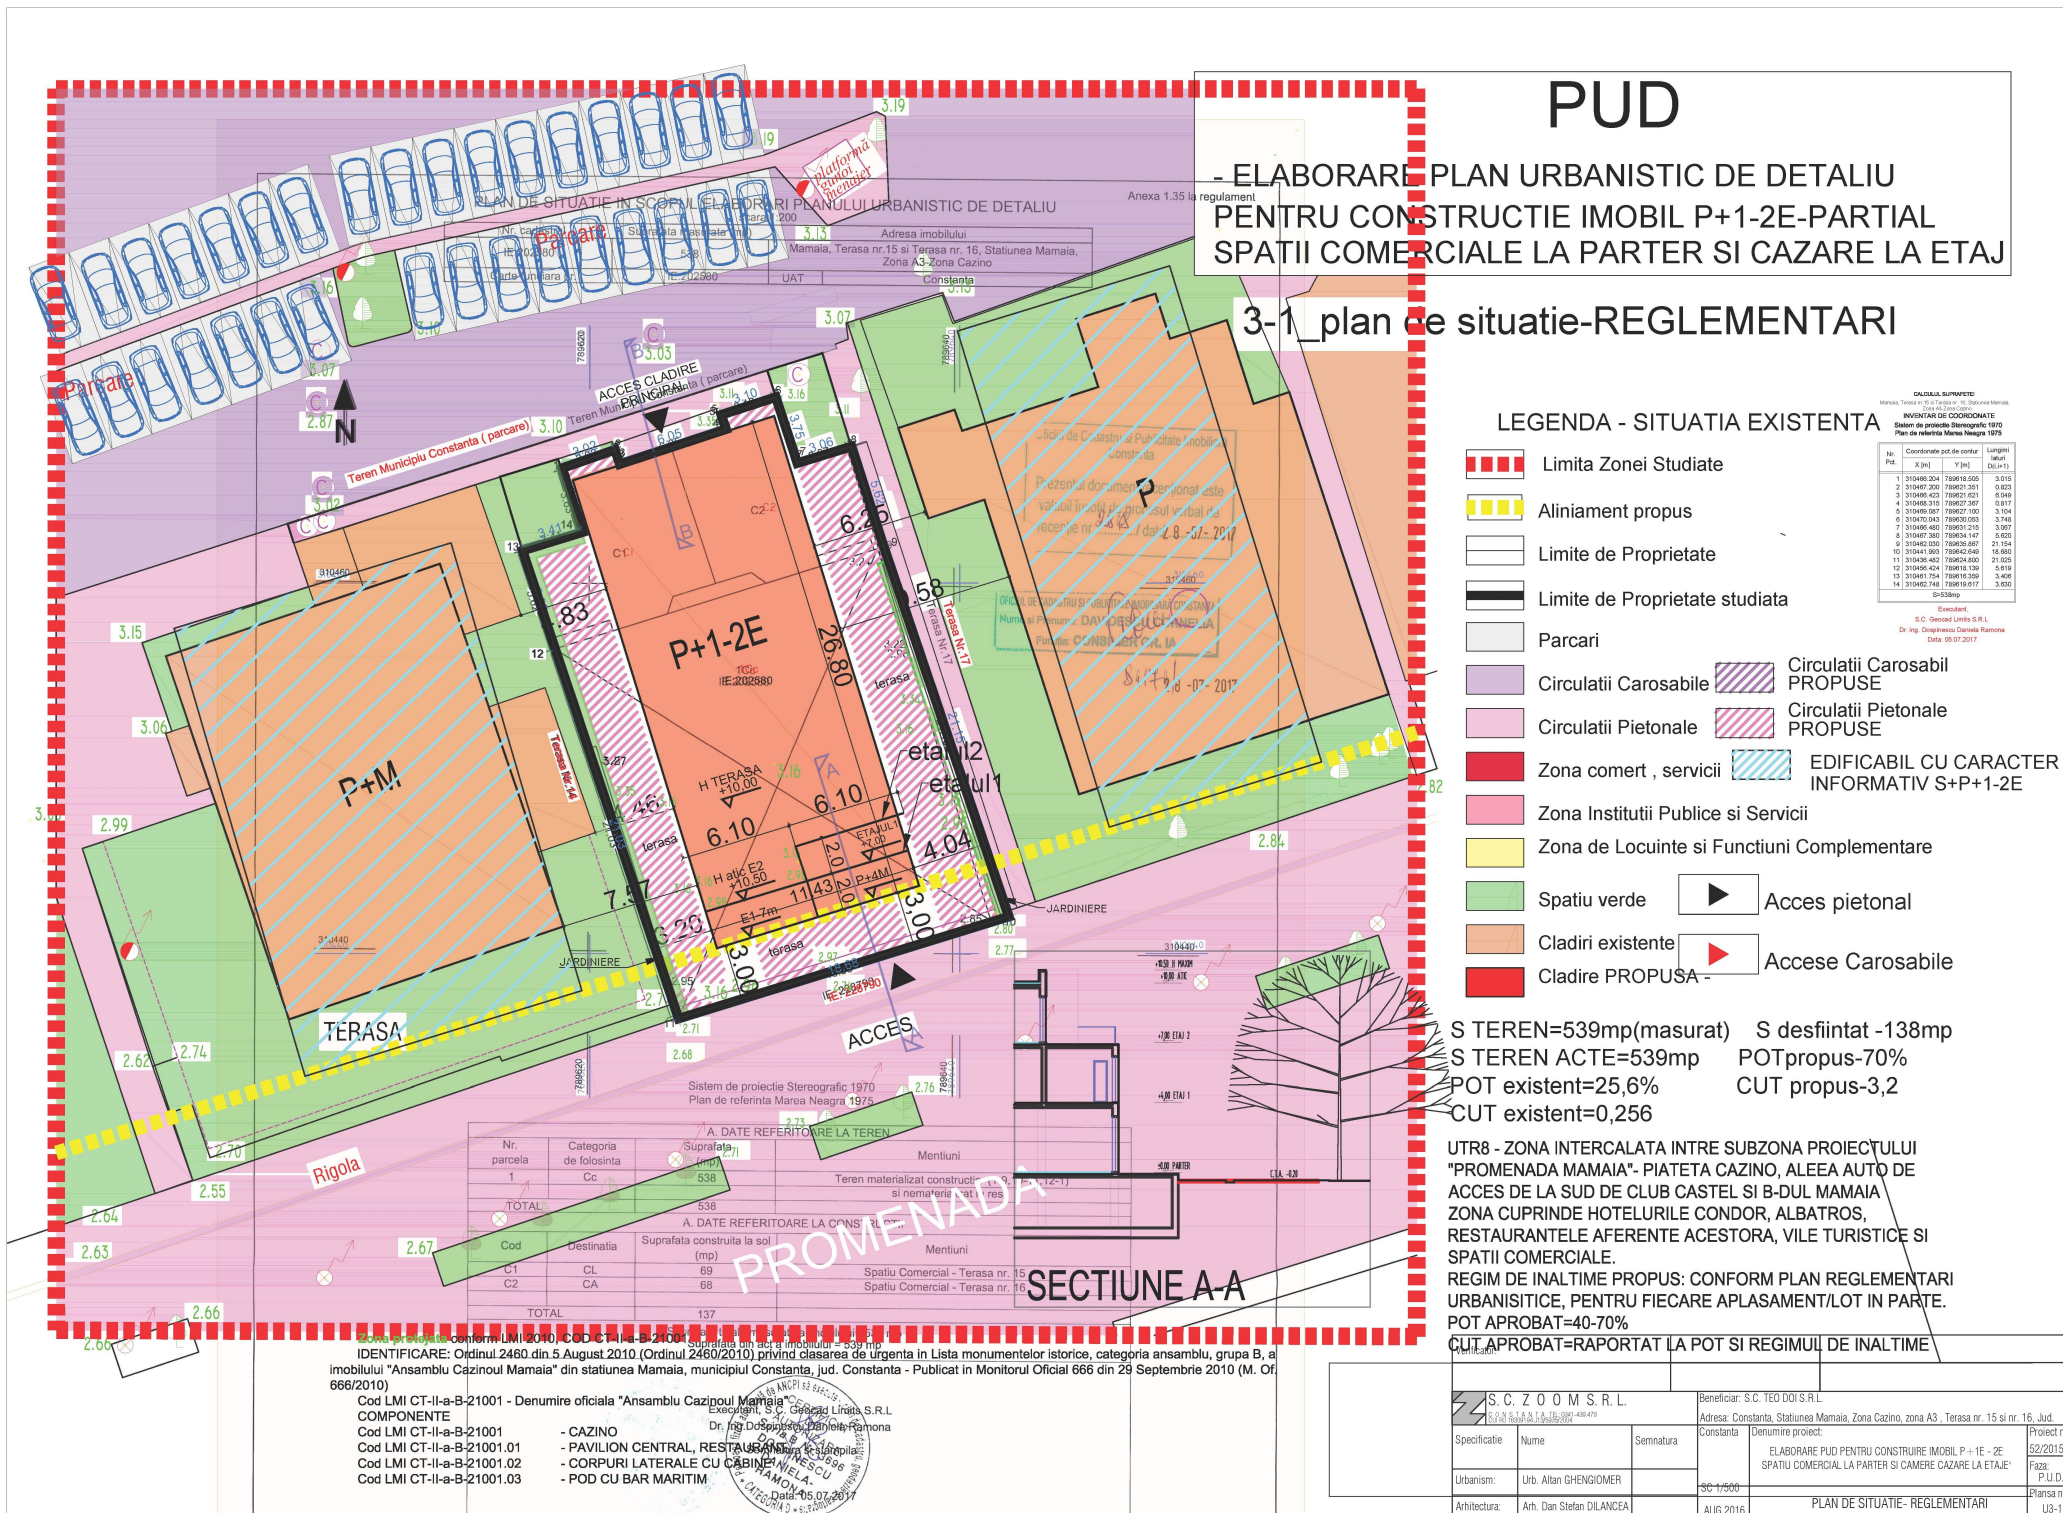

PUBLICUL ESTE INVITAT SĂ TRANSMITĂ OBSERVAȚII ASUPRA DOCUMENTELOR DISPONIBILE LA SEDIUL PRIMĂRIEI MUNICIPIULUI CONSTANTA-BD TOMIS NR. 51, ET.1, BIROUL STRATEGII URBANE; E-MAIL primarie@primaria-constanta.ro, in perioada 02.04.2018-17.04.2018 intre orele 08:00-16:00

- biroul de strategii urbane va colecta si va transmite elaboratorului/initiatorului eventualele observatii formulate
- initiatorul/elaboratorul argumenteaza (ne)prelucrarea observatiilor formulate.
- Raspunsul la observatiile transmise in scris va fi comunicat de catre Primaria Municipiului Constanta.
- **persoana responsabila cu informarea si consultarea publicului: inspector Simina Staiculescu**
- **adresa : Primaria Municipiului Constanta-bd Tomis nr. 51, et.1,cam.121, Biroul Strategii Urbane**

Date de contact elaborator: Arh. Dan Dilancea, tel. 0723 346 350 zoomsrl2017@gmail.com

Etapele preconizate pentru consultarea publicului pana la aprobarea planului, conform H.C.L. nr. 322/2016 privind aprobarea regulamentului de informare si consultarea a publicului in elaborarea sau revizuirea planurilor de urbanism la nivelul Municipiului Constanta. :

- Etapa elaborarii propunerilor-consultarea populatiei: 02.04.2018 – 17.04.2018 (15 zile calendaristice)
- Comunicarea rezultatelor: 18.04.2018 (10 zile calendaristice minim)