

**ANUNT DE CONSULTARE ASUPRA PROPUNERILOR PRELIMINARE
PLAN URBANISTIC ZONAL
"ZONA DELIMITATA DE STRADA I.G.DUCA , STRADA GRIVITEI ,STRADA ATELIERELOR SI
STRADA STEFAN CEL MARE "**


conform aviz de initiere nr. 40336 din 11.04.2017

ADRESA : IMOBILUL CARE A GENERAT PLANUL URBANISTIC ZONAL –**STRADA I.G. DUCA NR. 9**

ARGUMENTARE: OBIECTIVUL PLANULUI URBANISTIC ZONAL CONSTA IN ADAPTAREA REGLEMENTARILOR URBANISTICE LA SITUATIA REALA A PARCELARULUI SI FUNCTIUNILOR EXISTENTE

INITIATOR: **HALEP GEORGE SI HALEP COSTICA**

ELABORATOR :**S.C. MAS PUBLISHING & PARTNERS S.R.L.**

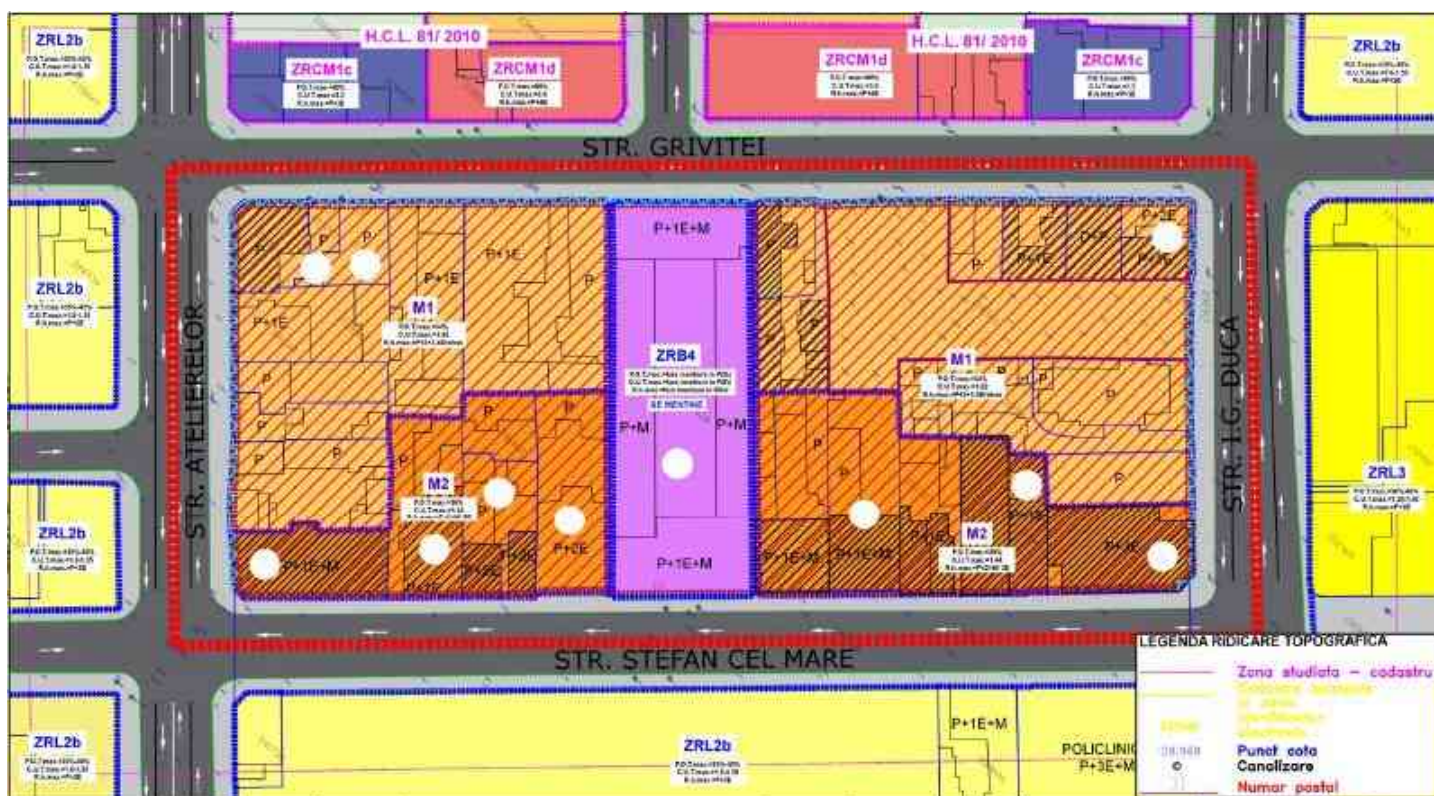

PUBLICUL ESTE INVITAT SA TRANSMITA OBSERVATII ASUPRA DOCUMENTELOR DISPONIBILE LA SEDIUL PRIMARIEI MUNICIPIULUI CONSTANTA - BD. TOMIS NR. 51, ETAJ 1, SERVICIUL STRATEGII SI PLANIFICARE URBANA, IN PERIOADA: 18.02.2019 - 15.03.2019 INTRE ORELE 8:00 SI 16:00.

PUBLICUL ESTE INVITAT SA PARTICIPE LA DEZBATEREA PUBLICA ORGANIZATA LA SEDIUL PRIMARIEI MUNICIPIULUI CONSTANTA, BD. TOMIS NR. 51, IN DATA DE : 07.03.2019 ORELE: 10:00-11:00.

SERVICIUL STRATEGII SI PLANIFICARE URBANA VA COLECTA SI VA TRANSMITE ELABORATORULUI/ INITIATORULUI EVENTUALELE OBSERVATII FORMULATE. INITIATORUL /ELABORATORUL ARGUMENTEAZA (NE)PRELUAREA OBSERVATIILOR FORMULATE.

RASPUNSUL LA OBSERVATIILE TRIMISE IN SCRIS VA FI COMUNICAT IN SCRIS DE CATRE PRIMARIA MUNICIPIULUI CONSTANTA.

PERSOANA RESPONSABILA CU INFORMAREA SI CONSULTAREA PUBLICULUI: INSPECTOR SIMINA STAICULESCU, ADRESA: PRIMARIA MUNICIPIULUI CONSTANTA, BD.TOMIS NR. 51, ETAJ 1, CAM 121, SERVICIUL STRATEGII SI PLANIFICARE URBANA

DATE DE CONTACT ELABORATOR : **0745 184 764/ office@masstudio.ro**

ETAPELE PRECONIZATE PENTRU CONSULTAREA PUBLICULUI PANA LA APROBAREA PLANULUI CONFORM H.C.L. NR. 322/2016 PRIVIND APROBAREA REGULAMENTULUI DE INFORMARE SI CONSULTARE A PUBLICULUI IN ELABORAREA SAU REVIZUIREA PLANURILOR DE URBANISM LA NIVELUL MUNICIPIULUI CONSTANTA.

ETAPA ELABORARII PROPUNERILOR – CONSULTAREA DOCUMENTATIEI 18.02.2019 - 15.03.2019

COMUNICAREA REZULTATELOR –25.03.2019