

PRIMĂRIA MUNICIPIULUI CONSTANȚA
DATA ANUNȚULUI: 17.02.2020

ANUNT DE CONSULTARE ASUPRA PROPUNERILOR PRELIMINARE PLAN URBANISTIC ZONAL

**pentru terenul delimitat de străzile Panait Moșoiu, Lahovari,
I.G.Duca și C-tin Dobrogeanu Gherea**


Adresa imobilului care a generat P.U.Z. - str. Panait Moșoiu 4

**Argumentare: se propune actualizarea reglementărilor
urbanistice și diversificarea funcțiunilor**

Inițiator: HAGI CHIRA CRISTINA

Elaborator: s.c. ALL ARHITECTURA s.r.l.

LEGENDA	
	LIMITA TERITORIULUI STUDIAT
	TERENUL CARE A GENERAT P.U.Z.
	LIMITA ZONEI DE REGLEMENTARE ALIMENTARE INDUSTRIE
	LIMITA EDIFICABILULUI PENTRU Pn MAXIM P+1E (7.0m) de înălțime
	LIMITA EDIFICABILULUI PENTRU Pn MAXIM (5.0+P+1E) (16.0m) de înălțime
	VARIANTA DE ORGANIZARE A FRONȚILUI STRADUAL DISCONTINUĂ ÎN PRIMI 5.0 METRI DE LA ALINAMENT
	ADMINISTRAȚIE ȘI SERVICII PUBLICE (marcată în valabil pentru toată zona de reglementare)
	SANITATE (marcată în valabil pentru toată zona de reglementare)
	INUTAMANT (marcată în valabil pentru toată zona de reglementare)
	CULTE
	ZONE CU FUNCȚII MIXTE DE LOCUINȚE ȘI COMPLEMENTARE LOCUINȚI
	CIRCULAȚIE PETONALĂ
	CIRCULAȚIE CAROSABILĂ
	PLANTATIE DE ALINAMENT
	ZONE PROTEJATE CU VALOARE ISTORICĂ
	PROFILUL TRANSVERSAL CARACTERISTIC
	INDICATORI URBANISTICI
	PACILE PENTRU CARE SE MENȚIN INDICATORI URBANISTICI APROPIAȚI ÎN ZONA DE REGLEMENTARE

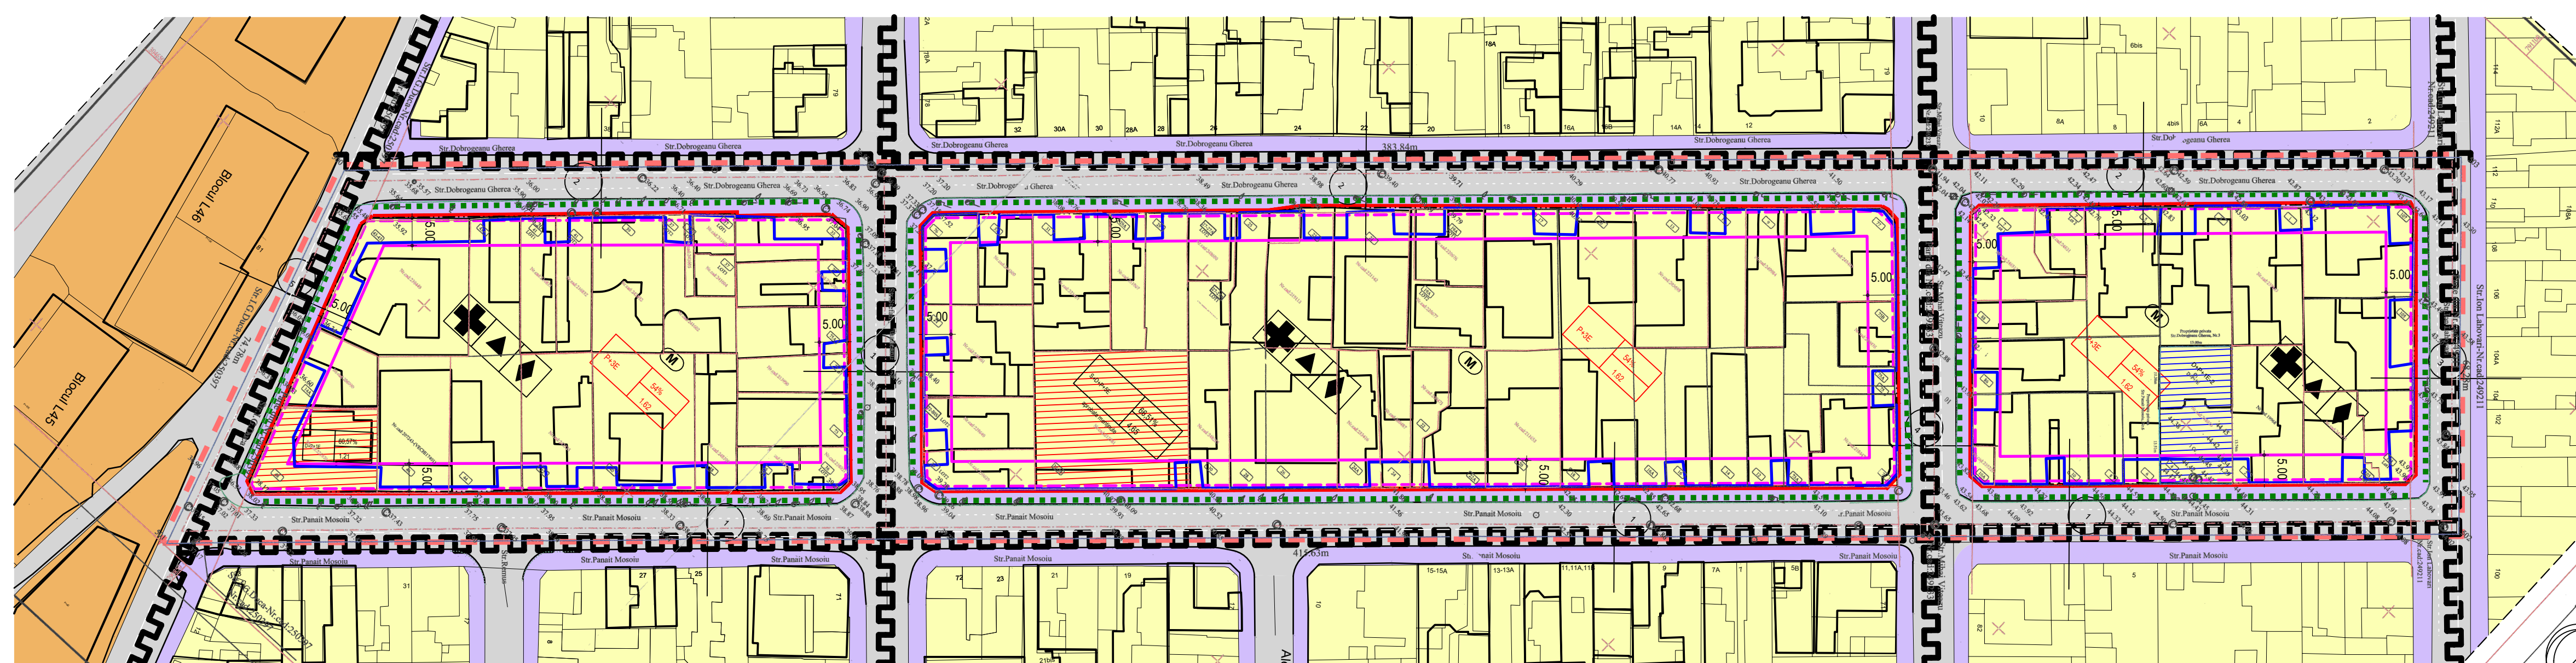

Publicul este invitat să transmită observații asupra documentelor disponibile la sediul Primăriei Municipiului Constanța, bd.Tomis 51, etaj 1, cam.121, biroul "Strategii și Planificare Urbană", în perioada 17.02 - 12.03.2020

Publicul este invitat să participe la dezbaterile publice organizate la sediul Primăriei Mun. Constanța, bd. Tomis, nr. 51, în data de 6.03.2020, ora 9:00. Biroul Strategii și Planificare Urbană va colecta și transmite elaboratorului/inițiatorului eventualele observații formulate. Inițiatorul/elaboratorul argumentează (ne)preluarea observațiilor formulate. Răspunsul la observațiile transmise în scris va fi comunicat de Primăria Municipiului Constanța.

Persoana responsabilă cu informarea și consultarea publicului: insp. S.Staiculescu
Adresa: Primăria Mun. Constanța, bd. Tomis 51, cam. 121, biroul Strategii Urbane.
Date de contact elaborator: tel.0241 698 008

Etapele preconizate pentru consultarea publicului până la aprobarea planului:
Conf. H.C.L. 322/2016 privind aprobarea Regulamentului de informare și consultare a publicului în elaborarea sau revizuirea planurilor de urbanism la nivelul Municipiului Constanța:

Etapă elaborării propunerilor - consultarea documentației: 17.02 - 12.03.2020
Comunicarea rezultatelor: 22.03.2020