

PRIMĂRIA MUNICIPIULUI CONSTANȚA
DATA ANUNȚULUI: 26.02.2020

ANUNT DE CONSULTARE ASUPRA PROPUNERILOR PRELIMINARE PLAN URBANISTIC ZONAL


PENTRU REGLEMENTARE TEREN - ZONA PARC, MAMAIA

Adresa imobilului care a generat P.U.Z. - Mamaia, zona
complex hotelier "Parc", lot 1

Argumentare: se solicită diversificarea funcțiunilor și creșterea
regimului de înălțime și a indicatorilor urbanistici

Inițiator: s.c. PARC MĂMAIA NORD s.r.l

Elaborator: s.c. ALL ARHITECTURA s.r.l

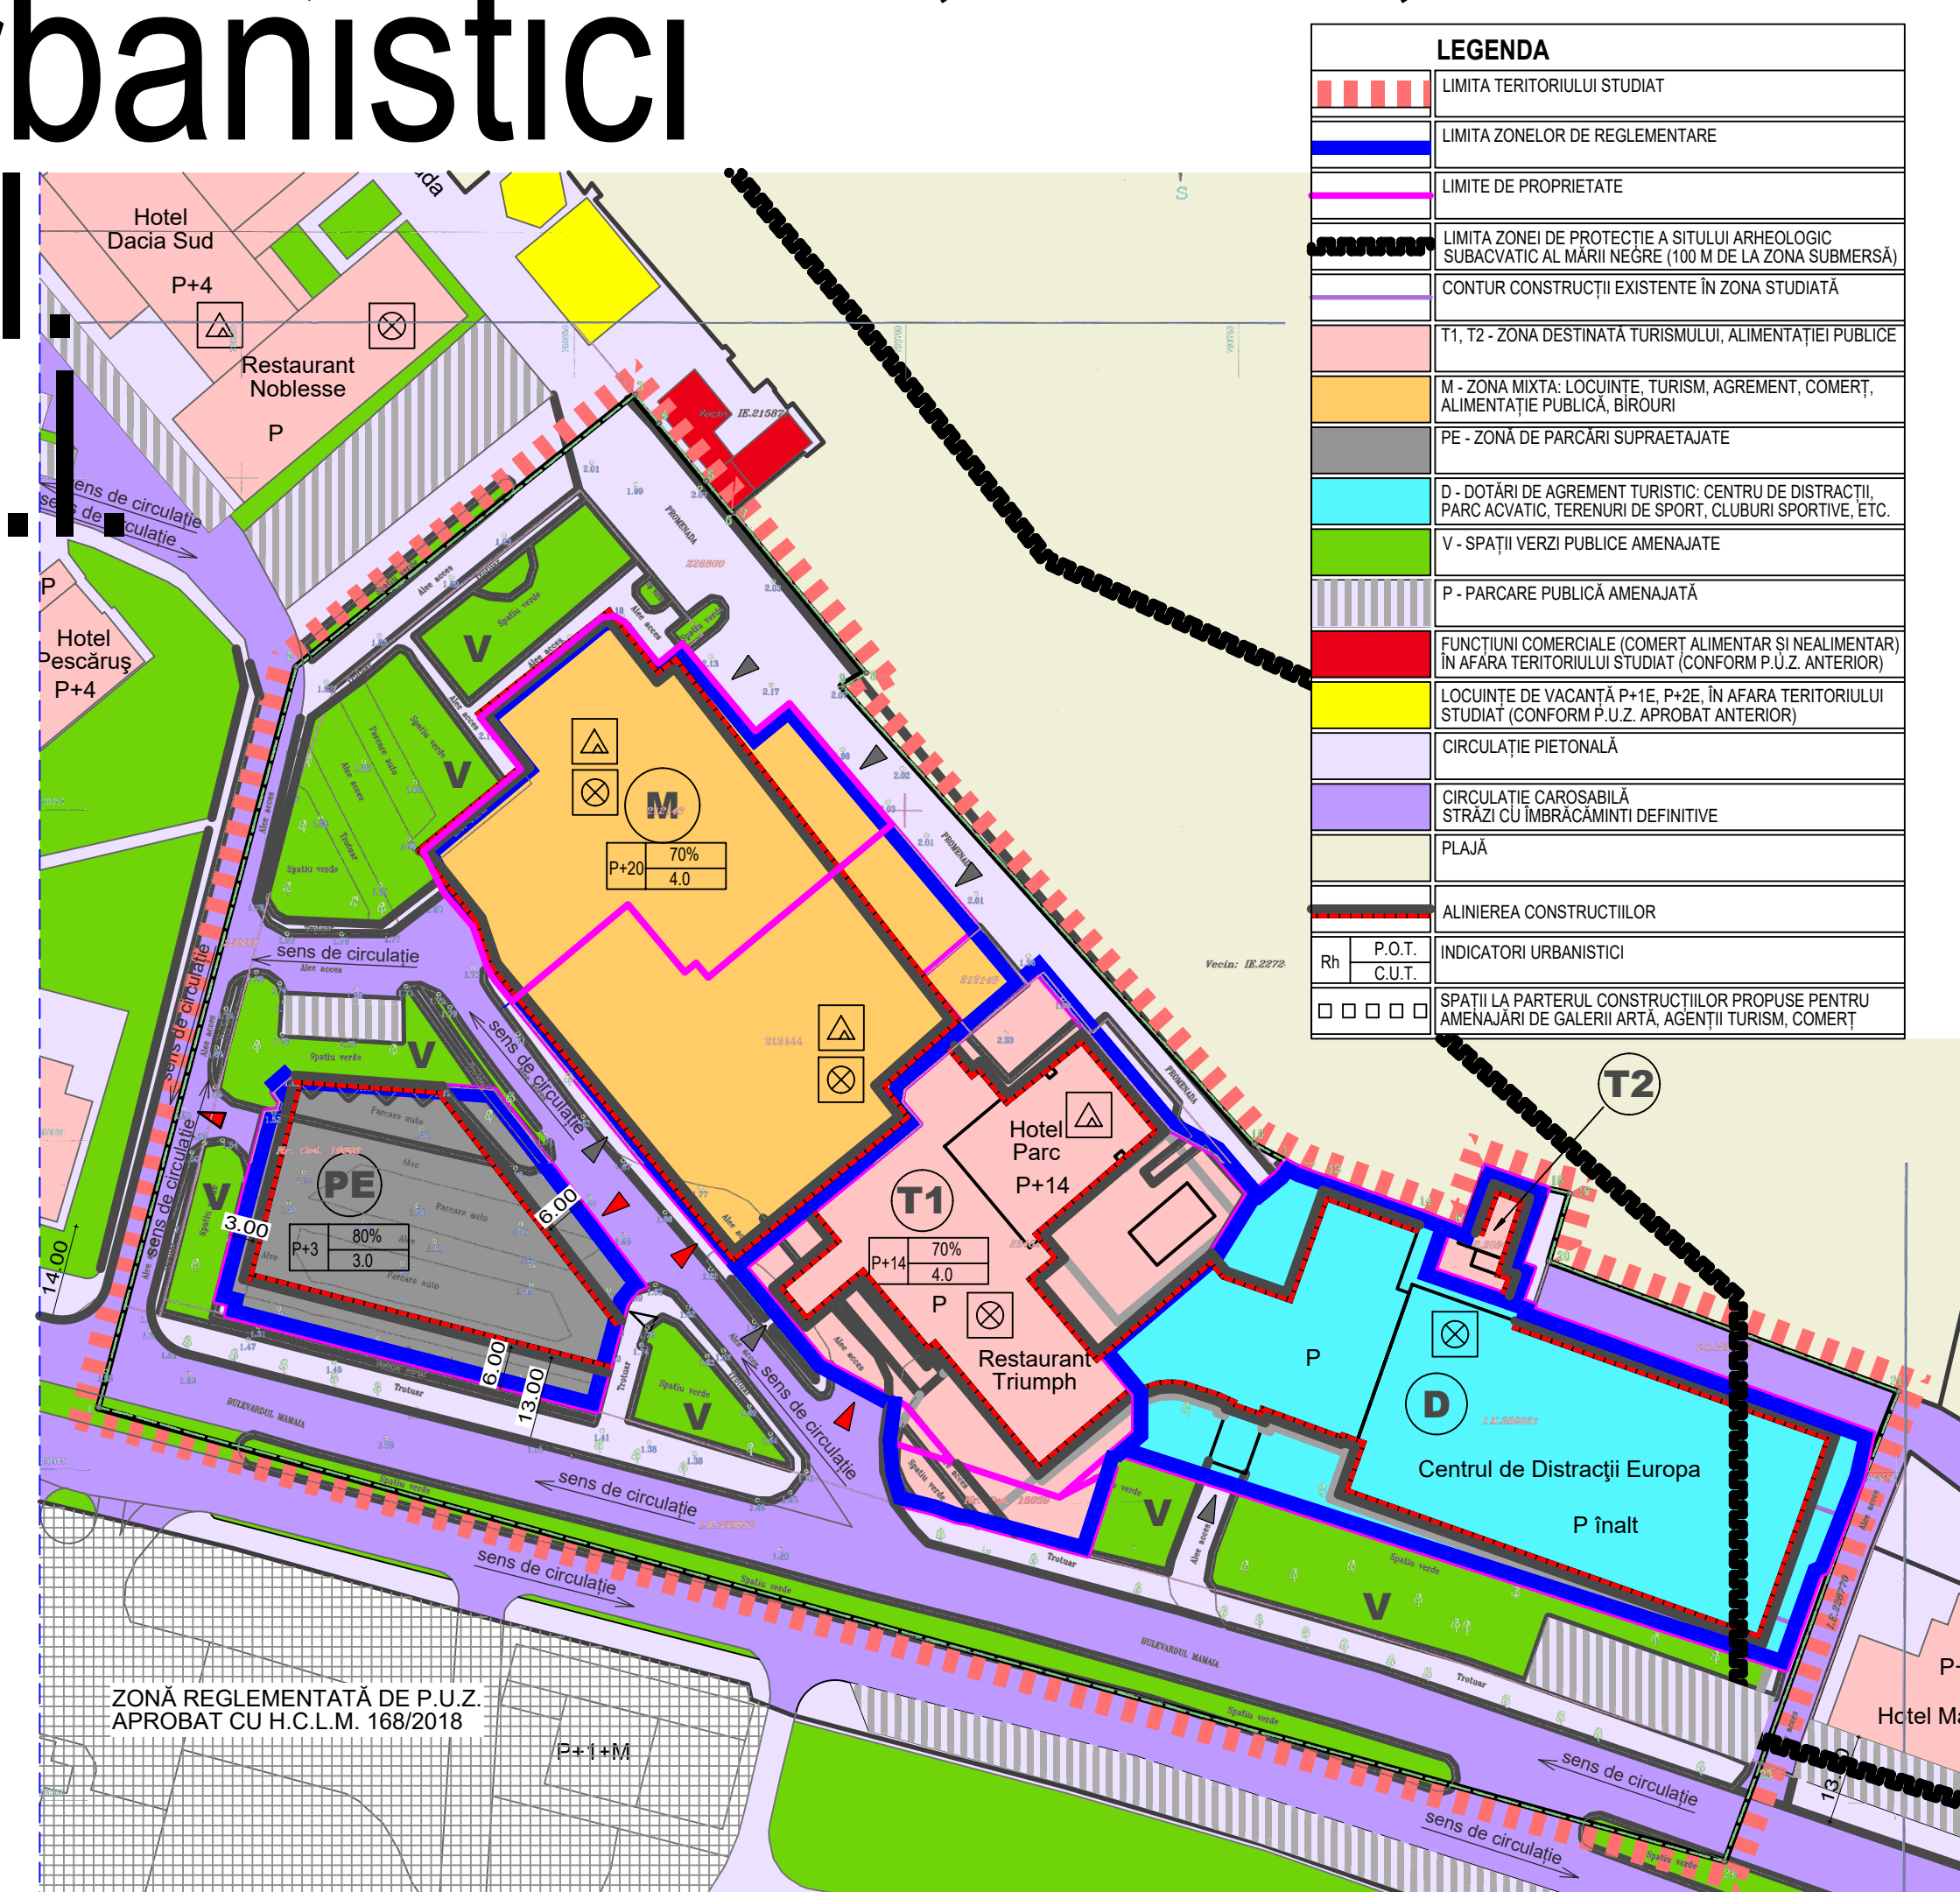

PUBLICUL ESTE INVITAT SĂ TRANSMITĂ OBSERVAȚII

asupra documentelor disponibile la sediul Primăriei Municipiului
Constanța, biroul "Strategii și Planificare Urbană", în perioada
26.02 - 22.03.2020. Publicul este invitat să participe la dezbaterile
publică organizată la sediul Primăriei Municipiului Constanța, în
data de 13.03.2020, ora 10:00.. Biroul Strategii și Planificare
Urbană va colecta și transmite elaboratorului/inițiatorului eventua-
lele observații formulate. Acesta argumentează (ne)preluarea lor.
Răspunsul la observațiile transmise în scris va fi comunicat de
Primăria Mun. Constanța. Persoana responsabilă cu informarea și
consultarea publicului: insp. S.Staiculescu.

Adresa: Primăria Mun. Constanța, bd. Tomis 51, cam. 121, biroul
Strategii și Planificare Urbană, la Centru de Informare Cetățeni din
incinta City Mall sau e-mail primarie@primaria-constanta.ro

Date de contact elaborator: tel.0241 698 008

Etapele consultării publicului până la aprobarea planului:

Etapa elaborării propunerilor - consultarea documentației:

26.02 - 22.03.2020

Comunicarea rezultatelor: 1.04.2020.