


# CONSULTARE ASUPRA PROPUNERILOR PRELIMINARE PLAN URBANISTIC ZONAL P.U.Z. – RECONFIGURARE SI RECONVERSIE FUNCTIONALA PLATFORMA INDUSTRIALA - ZONA DELIMITATA DE STR. BABA NOVAC, TERENURI PROPRIETATE PUBLICA SI PRIVATA

ADRESA: MUN. CONSTANTA, STR. BABA NOVAC, NR. 165  
INITIATOR: STERK PLAST S.R.L.  
ELABORATOR: S.C. USONIA S.R.L.

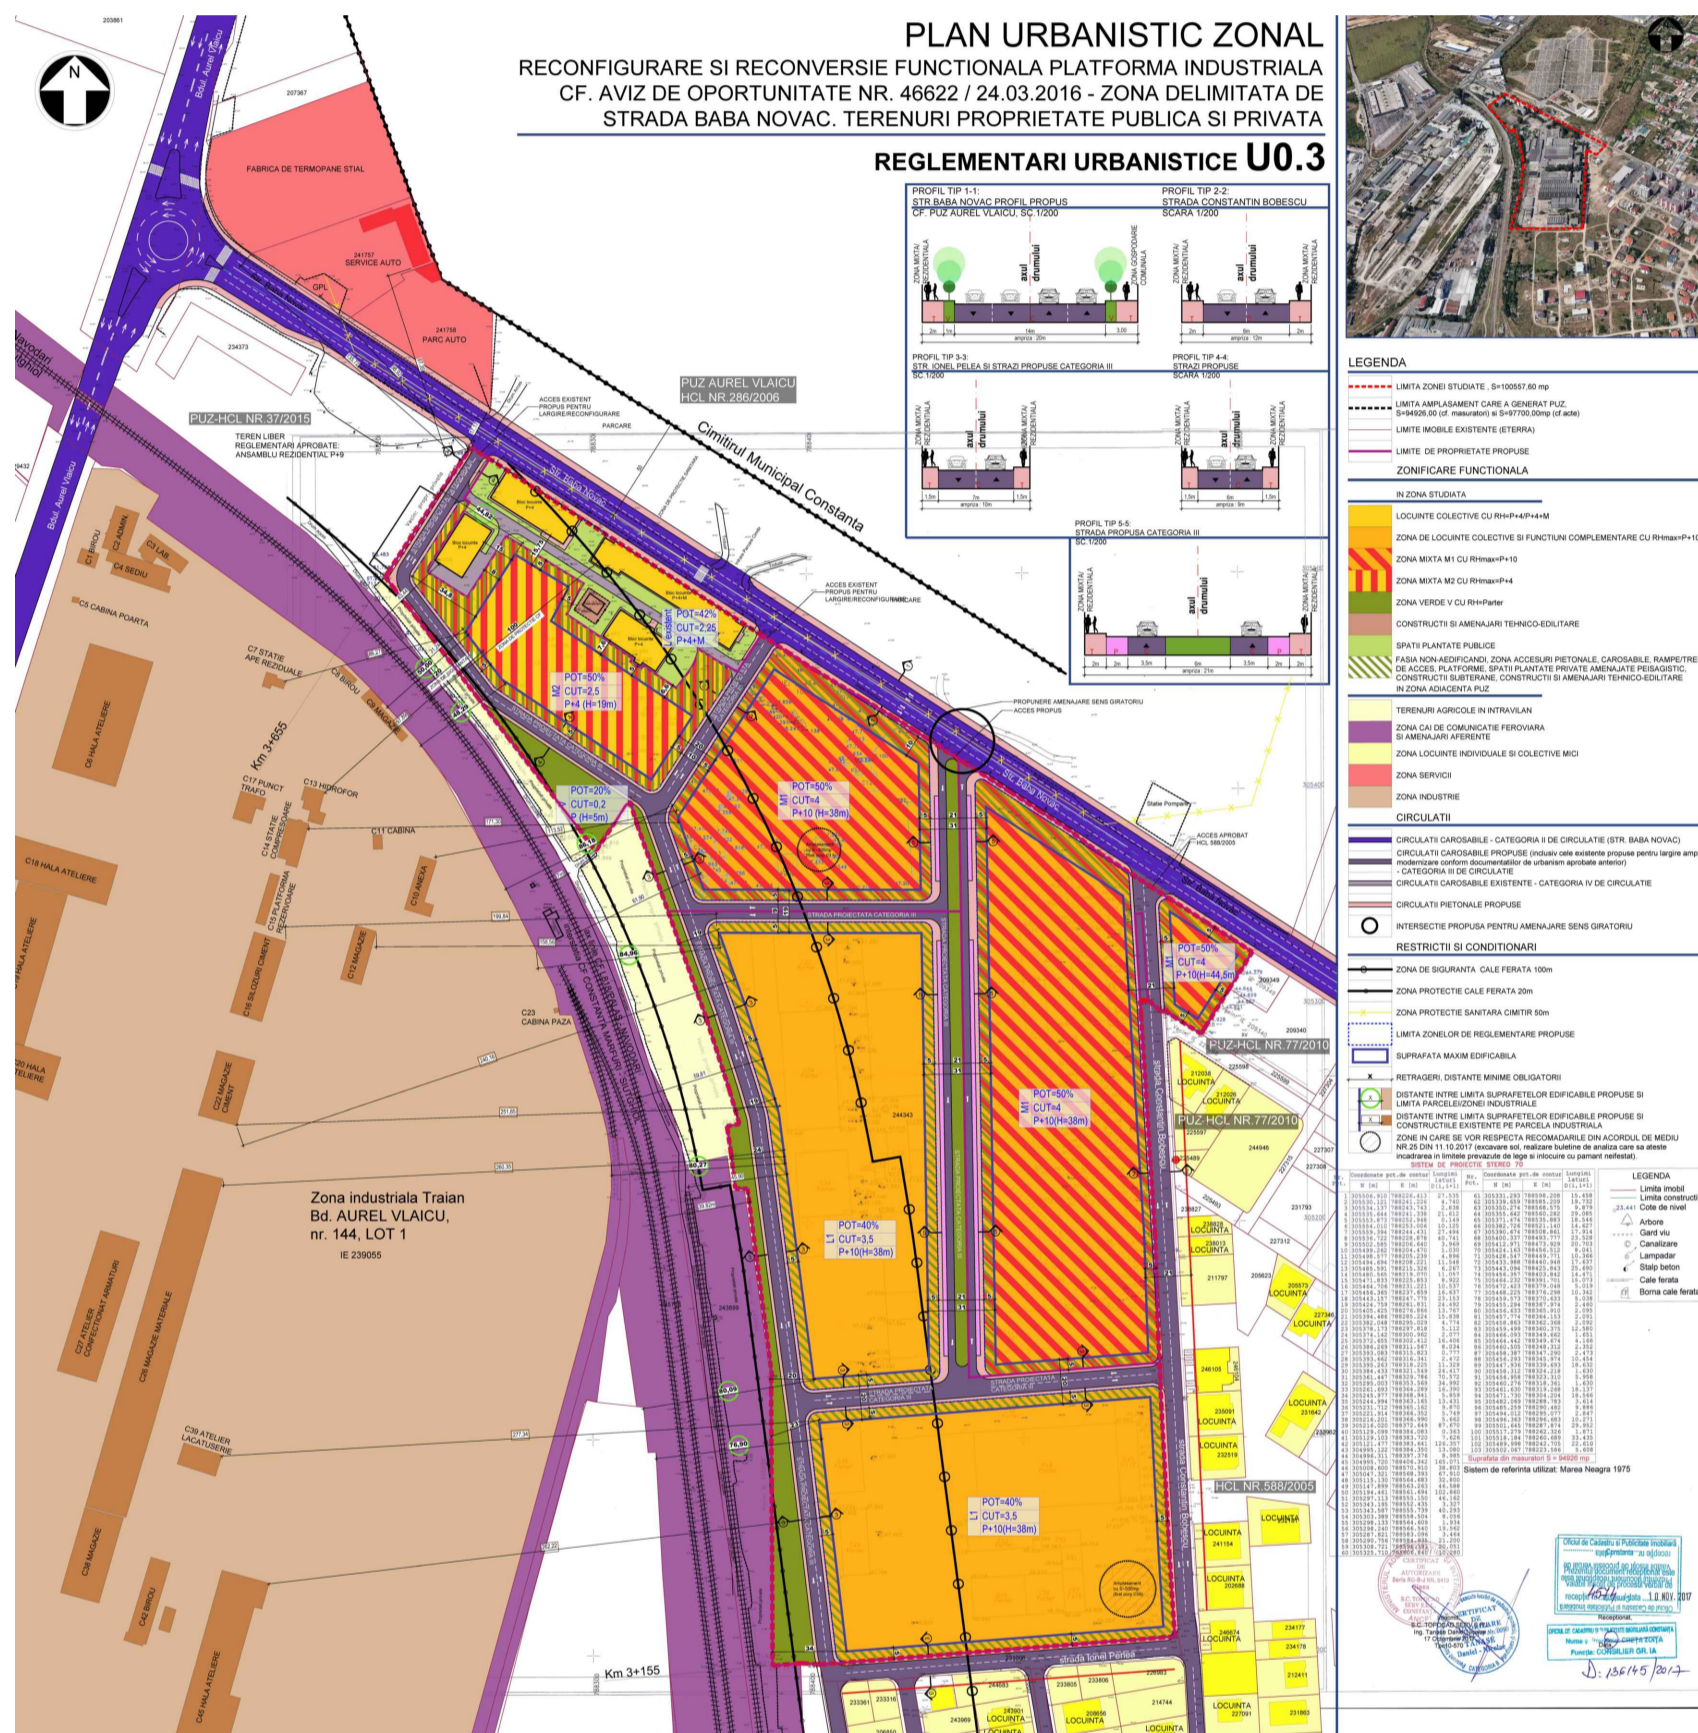

**PUBLICUL ESTE INVITAT SA TRANSMITA OBSERVATII**  
ASUPRA DOCUMENTELOR DISPONIBILE LA SEDIUL PRIMARIEI MUNICIPIULUI CONSTANTA,  
BD. TOMIS, NR.5, ETAJ 1, CAM.121 – SERVICIUL STRATEGII SI PLANIFICARE URBANA  
IN PERIOADA **28.02.2019-25.03.2019**, INTRE ORELE 08<sup>00</sup> - 16<sup>00</sup>

PUBLICUL ESTE INVITAT SA PARTICIPE LA DEZBATEREA PUBLICA ORGANIZATA  
LA SEDIUL PRIMARIEI MUNICIPIULUI CONSTANTA – BD. TOMIS NR. 51,  
IN DATA DE **22.03.2019** INTRE ORELE 10<sup>00</sup> - 11<sup>00</sup>

BIROUL STRATEGII URBALE VA COLECTA SI VA TRANSMITE PROIECTANTULUI/ INITIATORULUI EVENTUALELE  
OPINII/OBSERVATII FORMULATE

INITIATORUL/ELABORATORUL ARGUMENTEAZA (NE)PRELUAREA OPINIILOR, OBSERVATIILOR FORMULATE  
PERSOANA RESPONSABILA CU INFORMAREA SI CONSULTAREA PUBLICULUI:  
INSPECTOR SIMINA STAICULESCU

ADRESA: PRIMARIA MUN. CONSTANTA, BD. TOMIS NR.51, ETAJ 1, CAMERA 121,  
SERVICIUL STRATEGII SI PLANIFICARE URBANA  
DATE DE CONTACT ELABORATOR: [office.usonia@gmail.com](mailto:office.usonia@gmail.com)

ETAPELE PRECONIZATE PENTRU CONSULTAREA PUBLICULUI PANA LA APROBAREA PLANULUI:  
CONFORM H.C.L. NR. 322/2016 PRIVIND APROBAREA REGULAMENTULUI DE INFORMARE SI CONSULTARE A  
PUBLICULUI IN ELABORAREA SAU REVIZUIREA PLANURILOR DE URBANISM LA NIVELUL MUN. CONSTANTA

> ETAPA ELABORĂRII PROPUNERILOR – CONSULTAREA DOCUMENTATIEI: 28.02.2019-25.03.2019

> COMUNICARE REZULTATE: 26.03.2019-04.04.2019