


PRIMARIA MUNICIPIULUI CONSTANTA
DATA ANUNTULUI : 13.06.2019

**ANUNT DE INTENTIE
IN VEDEREA ELABORARII
PLANULUI URBANISTIC ZONAL
“ELABORARE PLAN URBANISTIC
ZONAL - PENTRU INTRODUCERE
ÎN INTRAVILAN, REGLEMENTARE
ȘI URBANIZARE ZONĂ”**

conform aviz de oportunitate nr.
108203 / 06.06.2019

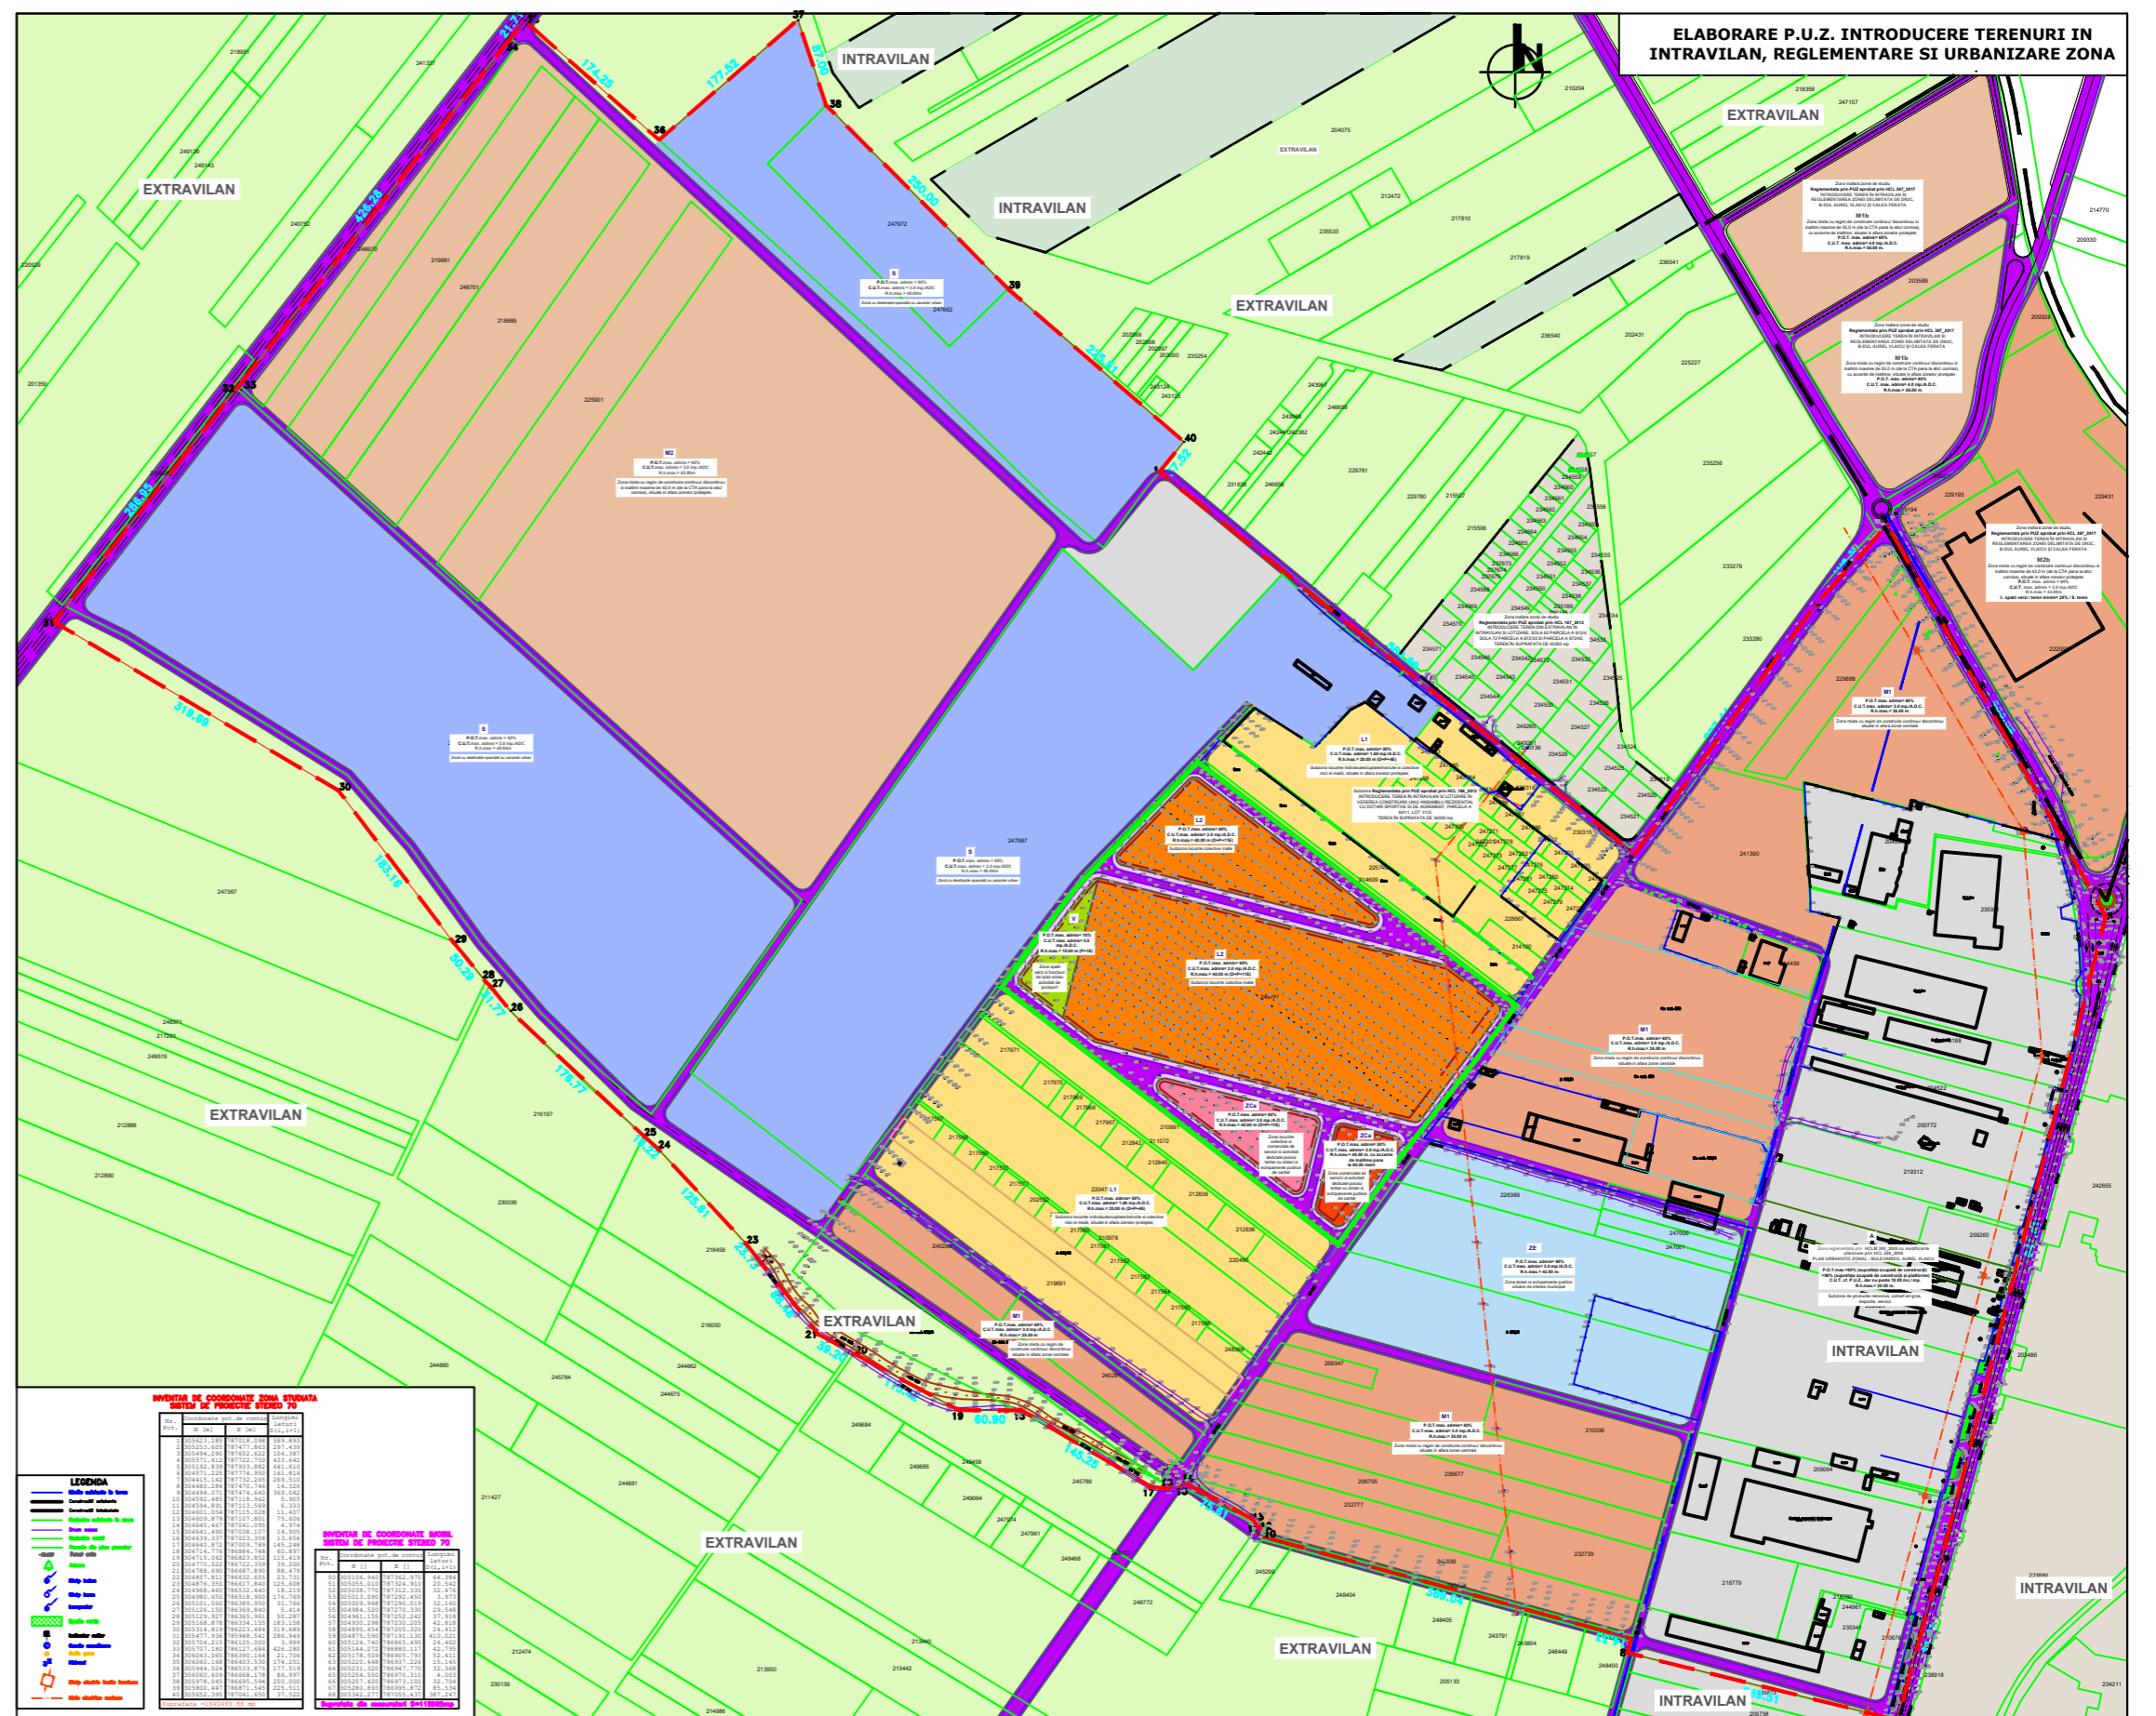

ARGUMENTARE: OBIECTIVUL PLANULUI URBANISTIC ZONAL CONSTA ÎN INTRODUCEREA ÎN INTRAVILAN, REORGANIZAREA ȘI URBANIZAREA ZONEI STUDIAȚE

BENEFICIAR: **S.C. ISARAN GREEN S.R.L.**

PUBLICUL ESTE INVITAT SA TRANSMITA OBSERVATII ȘI PROPUNERI

ÎN PERIOADA 13.06.2019 - 18.06.2019

PERSOANA RESPONSABILĂ CU INFORMAREA ȘI CONSULTAREA PUBLICULUI:
INSPECTOR SIMINA STĂICULESCU

**PRIMĂRIA MUNICIPIULUI CONSTANȚA, BD. TOMIS NR. 51, ETAJ 1, CAM 121,
SERVICIUL STRATEGII SI PLANIFICARE URBANA**

*OBSERVAȚIILE SUNT NECESARE ÎN VEDEREA STABILIRII CERINȚELOR DE
ELABORARE ȘI VOR FI TRANSMISE ÎN SCRIS*

PRIN E-MAIL - LA ADRESA primarie@primaria-constanta.ro, PRIN POȘTĂ - LA ADRESA
**TOMIS NR. 51 , ETAJ 1, SAU DEPUSE LA REGISTRATURA PMC - LA CENTRU DE
INFORMARE CETĂȚENI , SITUAT ÎN INCINTA CITY PARK MALL, BD. ALEXANDRU
LĂPUȘNEANU NR. 116 C.**

*SERVICIUL STRATEGII SI PLANIFICARE URBANA VA COLECTA ȘI VA TRANSMITE
ELABORATORULUI / INIȚIATORULUI EVENTUALELE OPINII / OBSERVAȚII FORMULATE.
INIȚIATORUL / ELABORATORUL ARGUMENTEAZĂ (NE) PRELUAREA OPINIILOR,
OBSERVAȚIILOR FORMULATE*

DATE DE CONTACT ELABORATOR : **0723 171 168 / office@masstudio.ro**

**ETAPELE PRECONIZATE PENTRU CONSULTAREA PUBLICULUI PÂNĂ LA APROBAREA
PLANULUI, SE VOR REALIZA CONFORM H.C.L. 322/2016 APROBAT ÎN BAZA ORDIN
NR.2.701/20.12.2010, PENTRU APROBAREA METODOLOGIEI DE INFORMARE ȘI
CONSULTARE A PUBLICULUI CU PRIVIRE LA ELABORAREA SAU REVIZUIREA
PLANURILOR DE AMENAJARE A TERITORIULUI SI DE URBANISM.**