

PRIMĂRIA MUNICIPIULUI CONSTANȚA

Data anunțului: 29.06.2023

INTENȚIE DE ELABORARE

PLAN URBANISTIC ZONAL POARTA 3 - POARTA 4

Municipiul Constanța


conform Certificatului de urbanism
nr. 672 / 07.03.2023

Amplasament

TERITORIUL SITUAT ÎN MUNICIPIUL
CONSTANȚA, PE TALUZUL ADIACENT
PORTULUI CONSTANȚA, DELIMITAT
CONFORM ANEXEI NR.2 LA CAIETUL
DE SARCINI NR.114007/2022

Inițiator:

U.A.T. MUNICIPIUL
CONSTANȚA

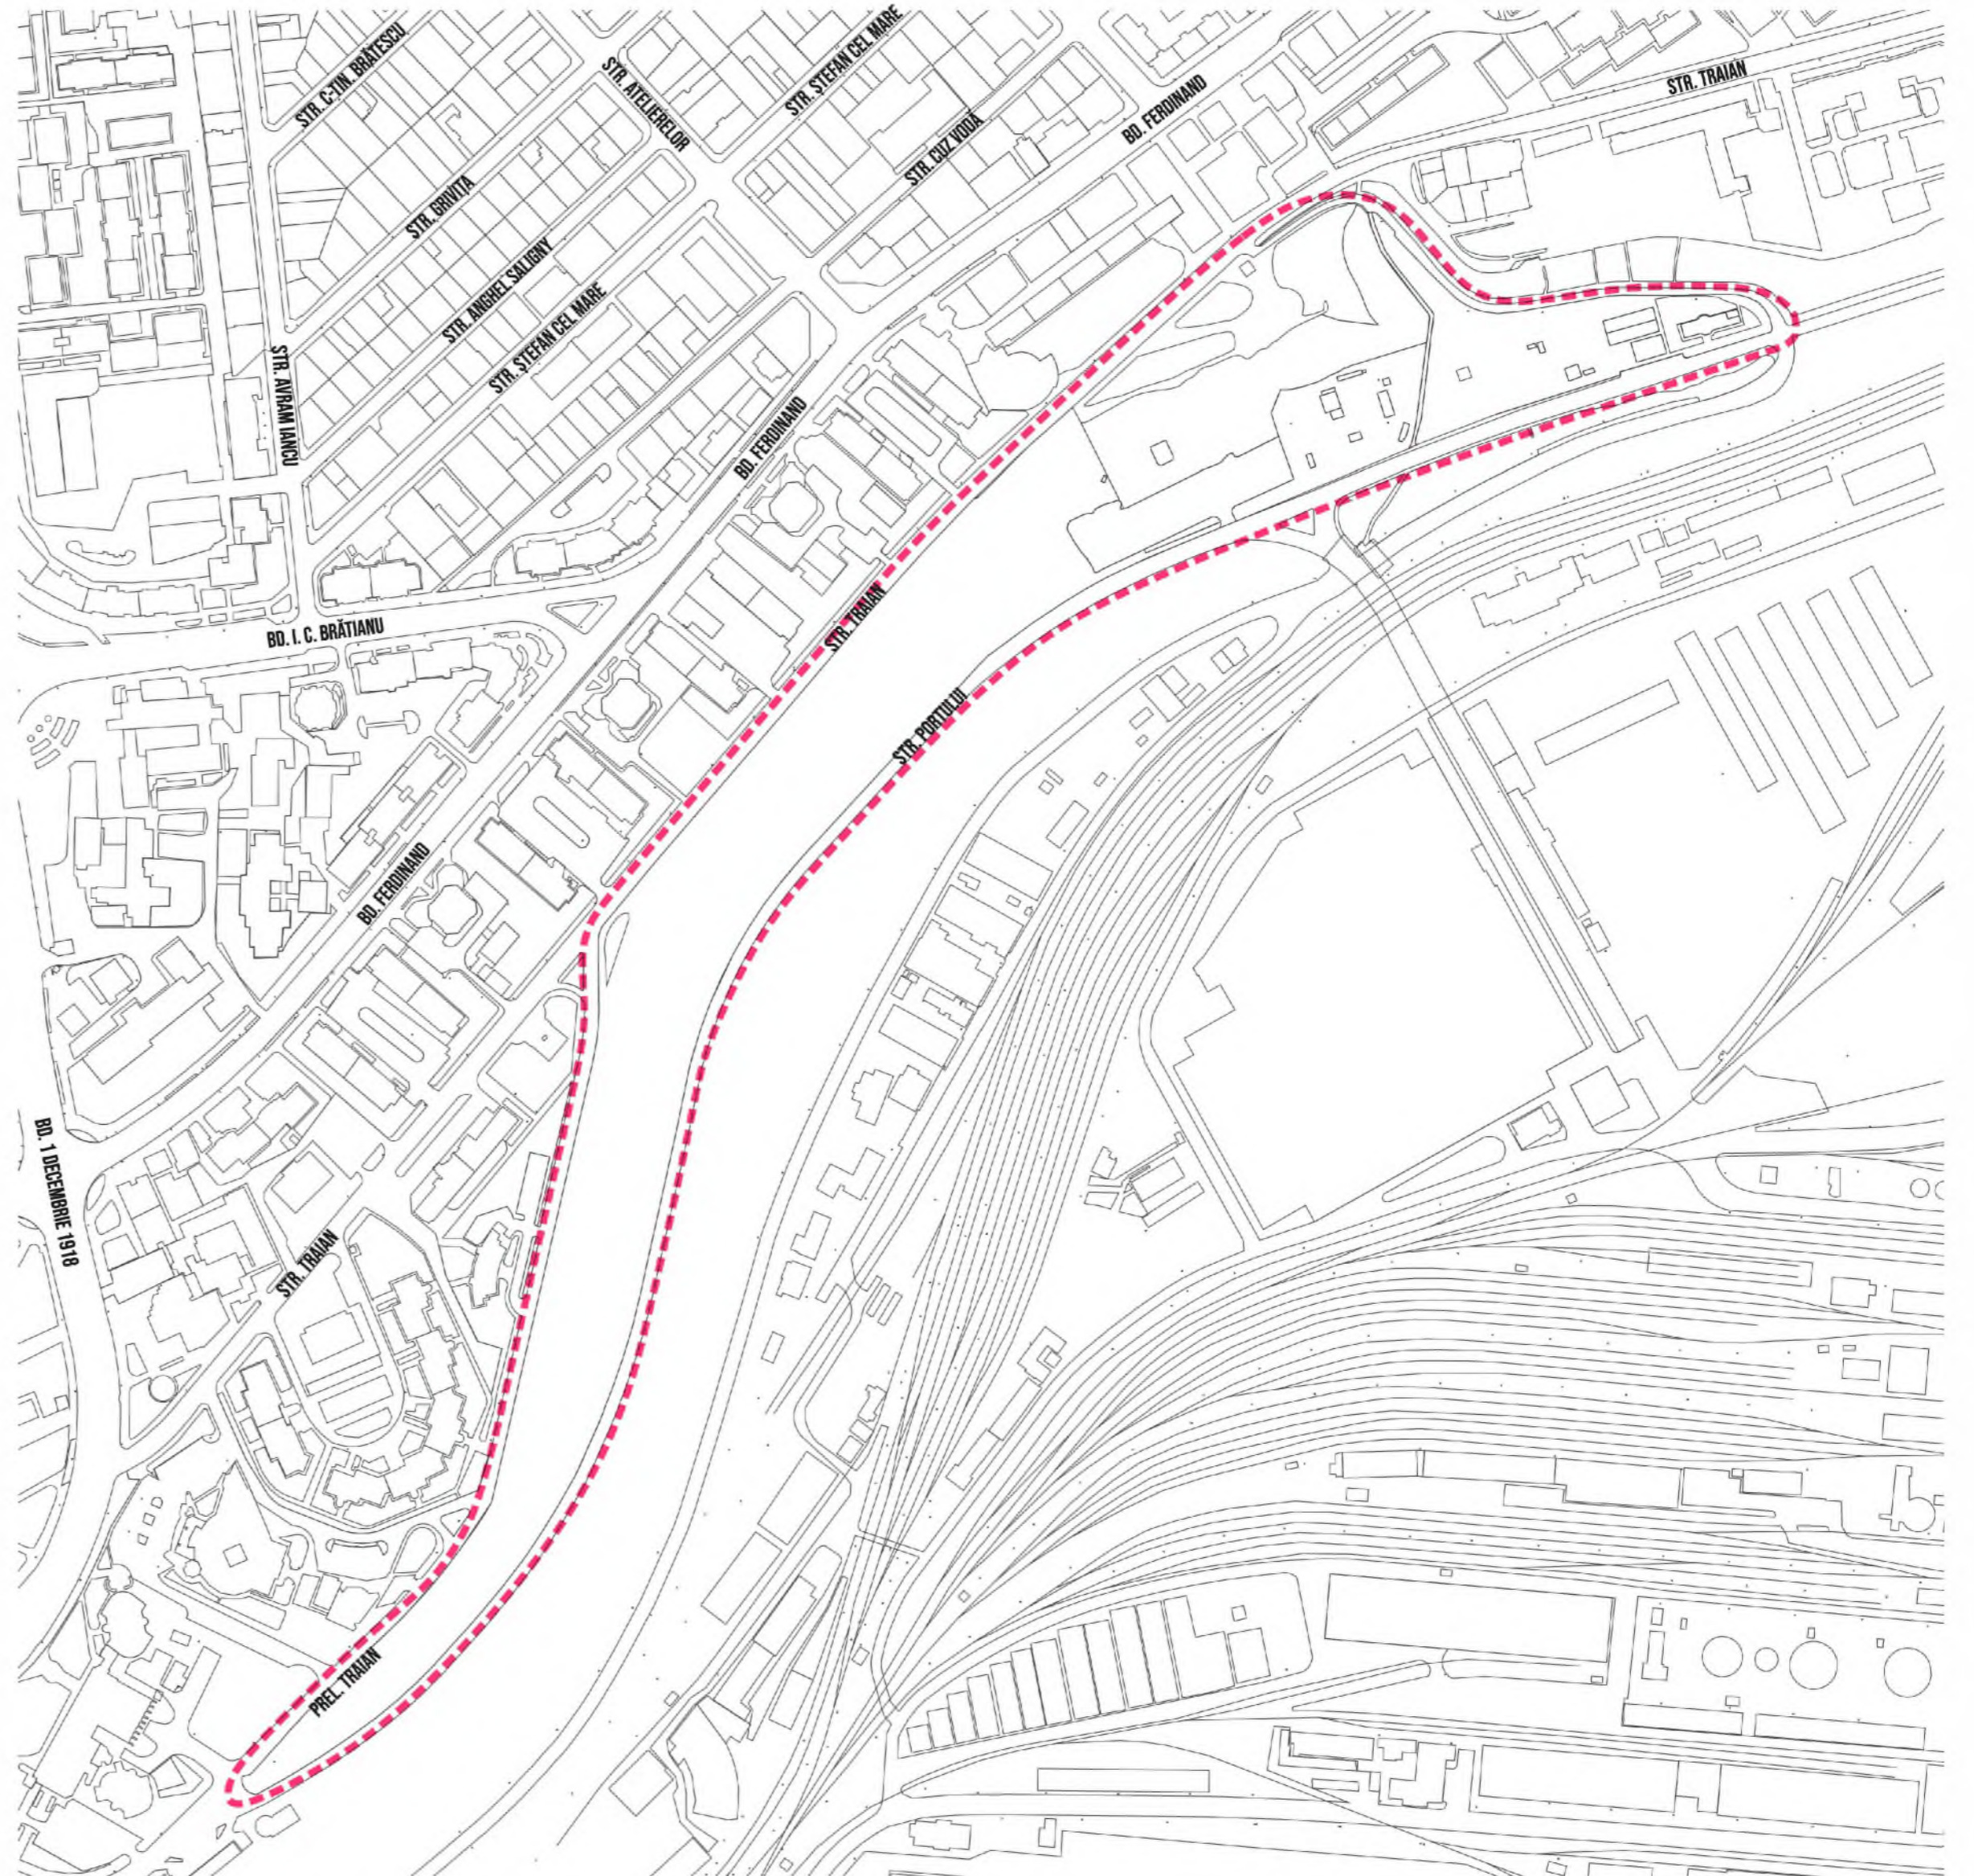

PUBLICUL ESTE INVITAT SĂ TRANSMITĂ OBSERVAȚII ȘI PROPUNERI
privind intenția de elaborare a Planului Urbanistic Zonal

ELABORARE DOCUMENTAȚIE DE URBANISM - ELABORARE P.U.Z. POARTA 3 - POARTA 4

În perioada 29.06.2023 - 04.07.2023

Observațiile sunt necesare în vederea stabilirii cerințelor de elaborare și vor fi transmise în scris prin e-mail: primarie@primaria-constanta.ro sau prin Poșta Română la adresa: Primăria Municipiului Constanța, Bd. Tomis, nr.51, etaj 2, cam. 212, Serviciul Planificare Urbană și Mediu, sau depuse la Registratura Primăriei Mun. Constanța, la Centrul de Informare Cetățeni (CIC) aflat în incinta City Park Mall, Bd. Lăpușeanu nr.166C.

Serviciul Planificare urbană și Mediu va colecta și transmite elaboratorului / inițiatorului eventualele opinii/observații formulate. Inițiatorul/elaboratorul argumentează (ne)preluarea opiniilor, observațiilor formulate.

Răspunsul la observațiile trimise în scris va fi comunicat în scris de către Primăria Municipiului Constanța. Persoana responsabilă cu informarea și consultarea publicului: Inspector Simina Staiculescu, adresa: Primăria Mun. Constanța, Br. Tomis, nr.51, etaj 2, Serviciul Planificare Urbană și Mediu, camera 212.

Etapele preconizate pentru consultarea publicului până la aprobarea planului:

- etapa pregătitoare - anunțarea intenției de elaborare P.U.Z. - 29.06.2023-04.07.2023
- etapa elaborării propunerilor ce vor fi supuse procesului de avizare
- etapa aprobării propunerilor

