

PRIMĂRIA MUNICIPIULUI CONSTANȚA

DATA ANUNȚULUI: 06.05.2019

## ANUNT DE INTENȚIE ELABORARE

**PLAN URBANISTIC ZONAL „Amenajare plajă Navodari, Eforie Nord, Cordon Eforie Nord-Eforie Sud, Eforie Sud, Tuzla, Costinești, 23 August, Olimp, Neptun, Jupiter, Cap Aurora, Venus, Saturn, Cordon Venus-Saturn, Mangalia. Actualizare P.U.Z. Amenajare plaja Mamaia si Constanța jud. Constanța”**

**AMPLASAMENT:** Terenurile studiate sunt alcătuite din SUPRAFETE DE PLAJĂ ȘI SUPRAFETE DE LUCIU DE APĂ AFERENTE ZONEI DE ÎMBĂIERE, proprietate publică a Statului aflată în administrarea Administrației Naționale Apele Române prin Administrația Bazinală de Apă Dobrogea Litoral

**INIȚIATOR:** ADMINISTRAȚIA BAZINALĂ DE APĂ DOBROGEA LITORAL


**ELABORATOR:** S.C. MAS-ART DESIGN S.R.L. **DATE DE CONTACT ELABORATOR:** [contact@masart.ro](mailto:contact@masart.ro)

**ARGUMENTARE:** DIVERSIFICAREA FUNCȚIUNILOR EXISTENTE ȘI STABILIREA REGLEMENTĂRIILOR URBANISTICE PENTRU ZONA STUDIATĂ

## PUBLICUL ESTE INVITAT SA TRANSMITĂ OBSERVAȚII ȘI PROPUNERI

privind intenția de elaborare a planului urbanistic zonal

„AMENAJARE PLAJĂ Navodari, Eforie Nord, Cordon Eforie Nord-Eforie Sud, Eforie Sud, Tuzla, Costinești, 23 August, Olimp, Neptun, Jupiter, Cap Aurora, Venus, Saturn, Cordon Venus-Saturn, Mangalia. Actualizare P.U.Z. Amenajare plaja Mamaia si Constanța” jud. Constanța  
in perioada 06.05 - 11.05.2019

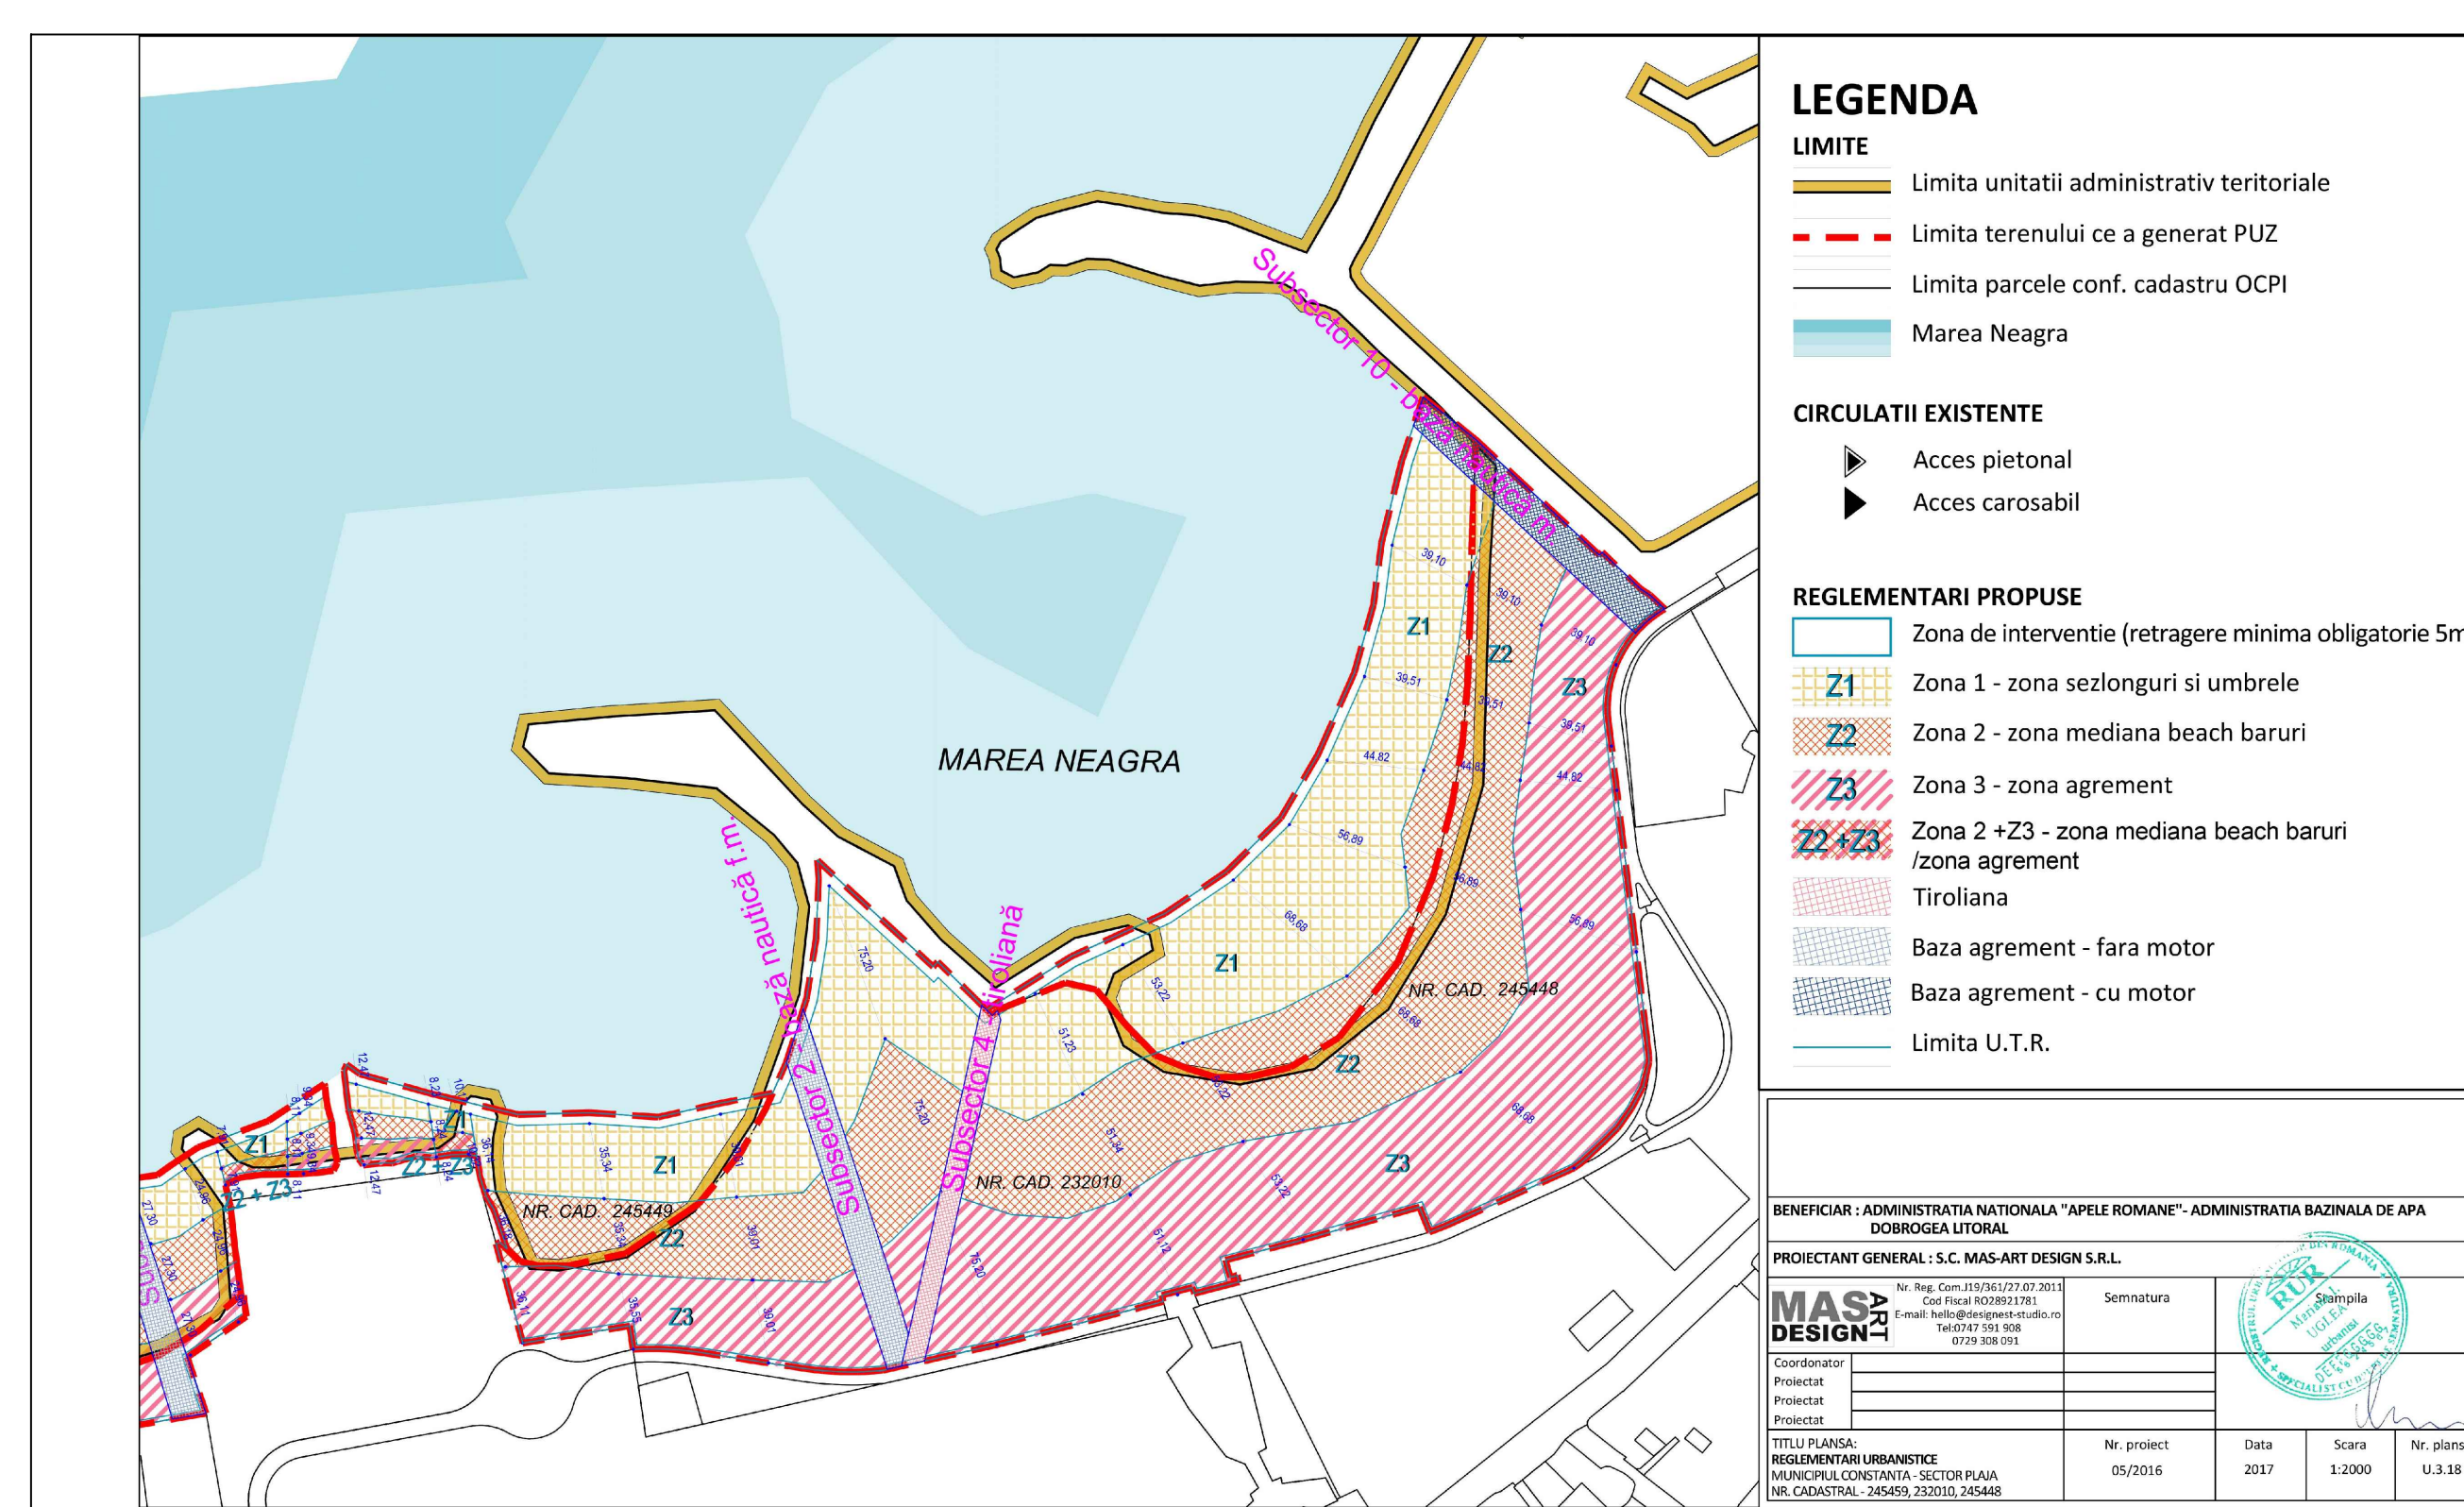

OBSERVAȚIILE ȘI OPINIILE SE POT TRANSMITE IN SCRIS, IN FORMAT ELECTRONIC PRIN E-MAIL SAU PRIN POSTA LA URMĂTOARELE ADRESE:

[radulescusimona@cjc.ro](mailto:radulescusimona@cjc.ro) ; CONSILIUL JUDEȚEAN CONSTANȚA, SERVICIUL URBANISM, B-DUL TOMIS NR. 51, CONSTANȚA SAU

[primarie@primaria-constanta.ro](mailto:primarie@primaria-constanta.ro); PRIMARIA MUN. CONSTANTA, BD. TOMIS NR. 51, ETAJ 1, BIROUL STRATEGII URBAINE, CAM. 121 SAU

REGISTRATURA PMC, CENTRUL DE INFORMARE CETATENI (CIC), INCINTA CITY PARK MALL, BD. ALEXANDRU LAPUSNEANU NR. 116C

**RADULESCU SIMONA ELENA, SERVICIUL URBANISM, CONSILIUL JUDEȚEAN CONSTANȚA, SERVICIUL URBANISM, CAM. 251, TEL. 0241488412**

**SIMINA STAICULESCU, PRIMARIA MUN. CONSTANTA, BD. TOMIS NR. 51, ETAJ 1, BIROUL STRATEGII URBAINE, CAM. 121 TEL. 0241488129**

**ETAPELE PRECONIZATE PENTRU CONSULTAREA PUBLICULUI PANA LA APROBAREA PLANULUI:**

**ETAPA PREGĂTITOARE -ANUNȚAREA INTENȚIEI DE ELABORARE PUZ (5 zile): 06.05.2019-11.05.2019**

**ETAPA ELABORĂRII PROPUNERILOR - CONSULTARE DOCUMENTAȚIE (25 zile):**

**DEZBATERE PUBLICĂ:**