

PRIMĂRIA MUNICIPIULUI CONSTANȚA
DATA ANUNȚULUI: 22.01.2019


ANUNȚ DE INTENȚIE DE ELABORARE PLAN URBANISTIC ZONAL

**pentru terenul delimitat de Bd. Mamaia, str. 23 August,
str. Aprodul Purice și terenul cu nr. cadastral IE215385**

Adresa imobilului care a generat P.U.Z. - str. 23 August nr. 4
Argumentare: se cere includerea terenului în zona
de reglementare alăturată ZR3, stabilită de P.U.Z. aprobat
cu H.C.L. 35/2015

Inițiator: s.c. LASCU BROS s.r.l.

Elaborator: s.c. ALL ARHITECTURA s.r.l.

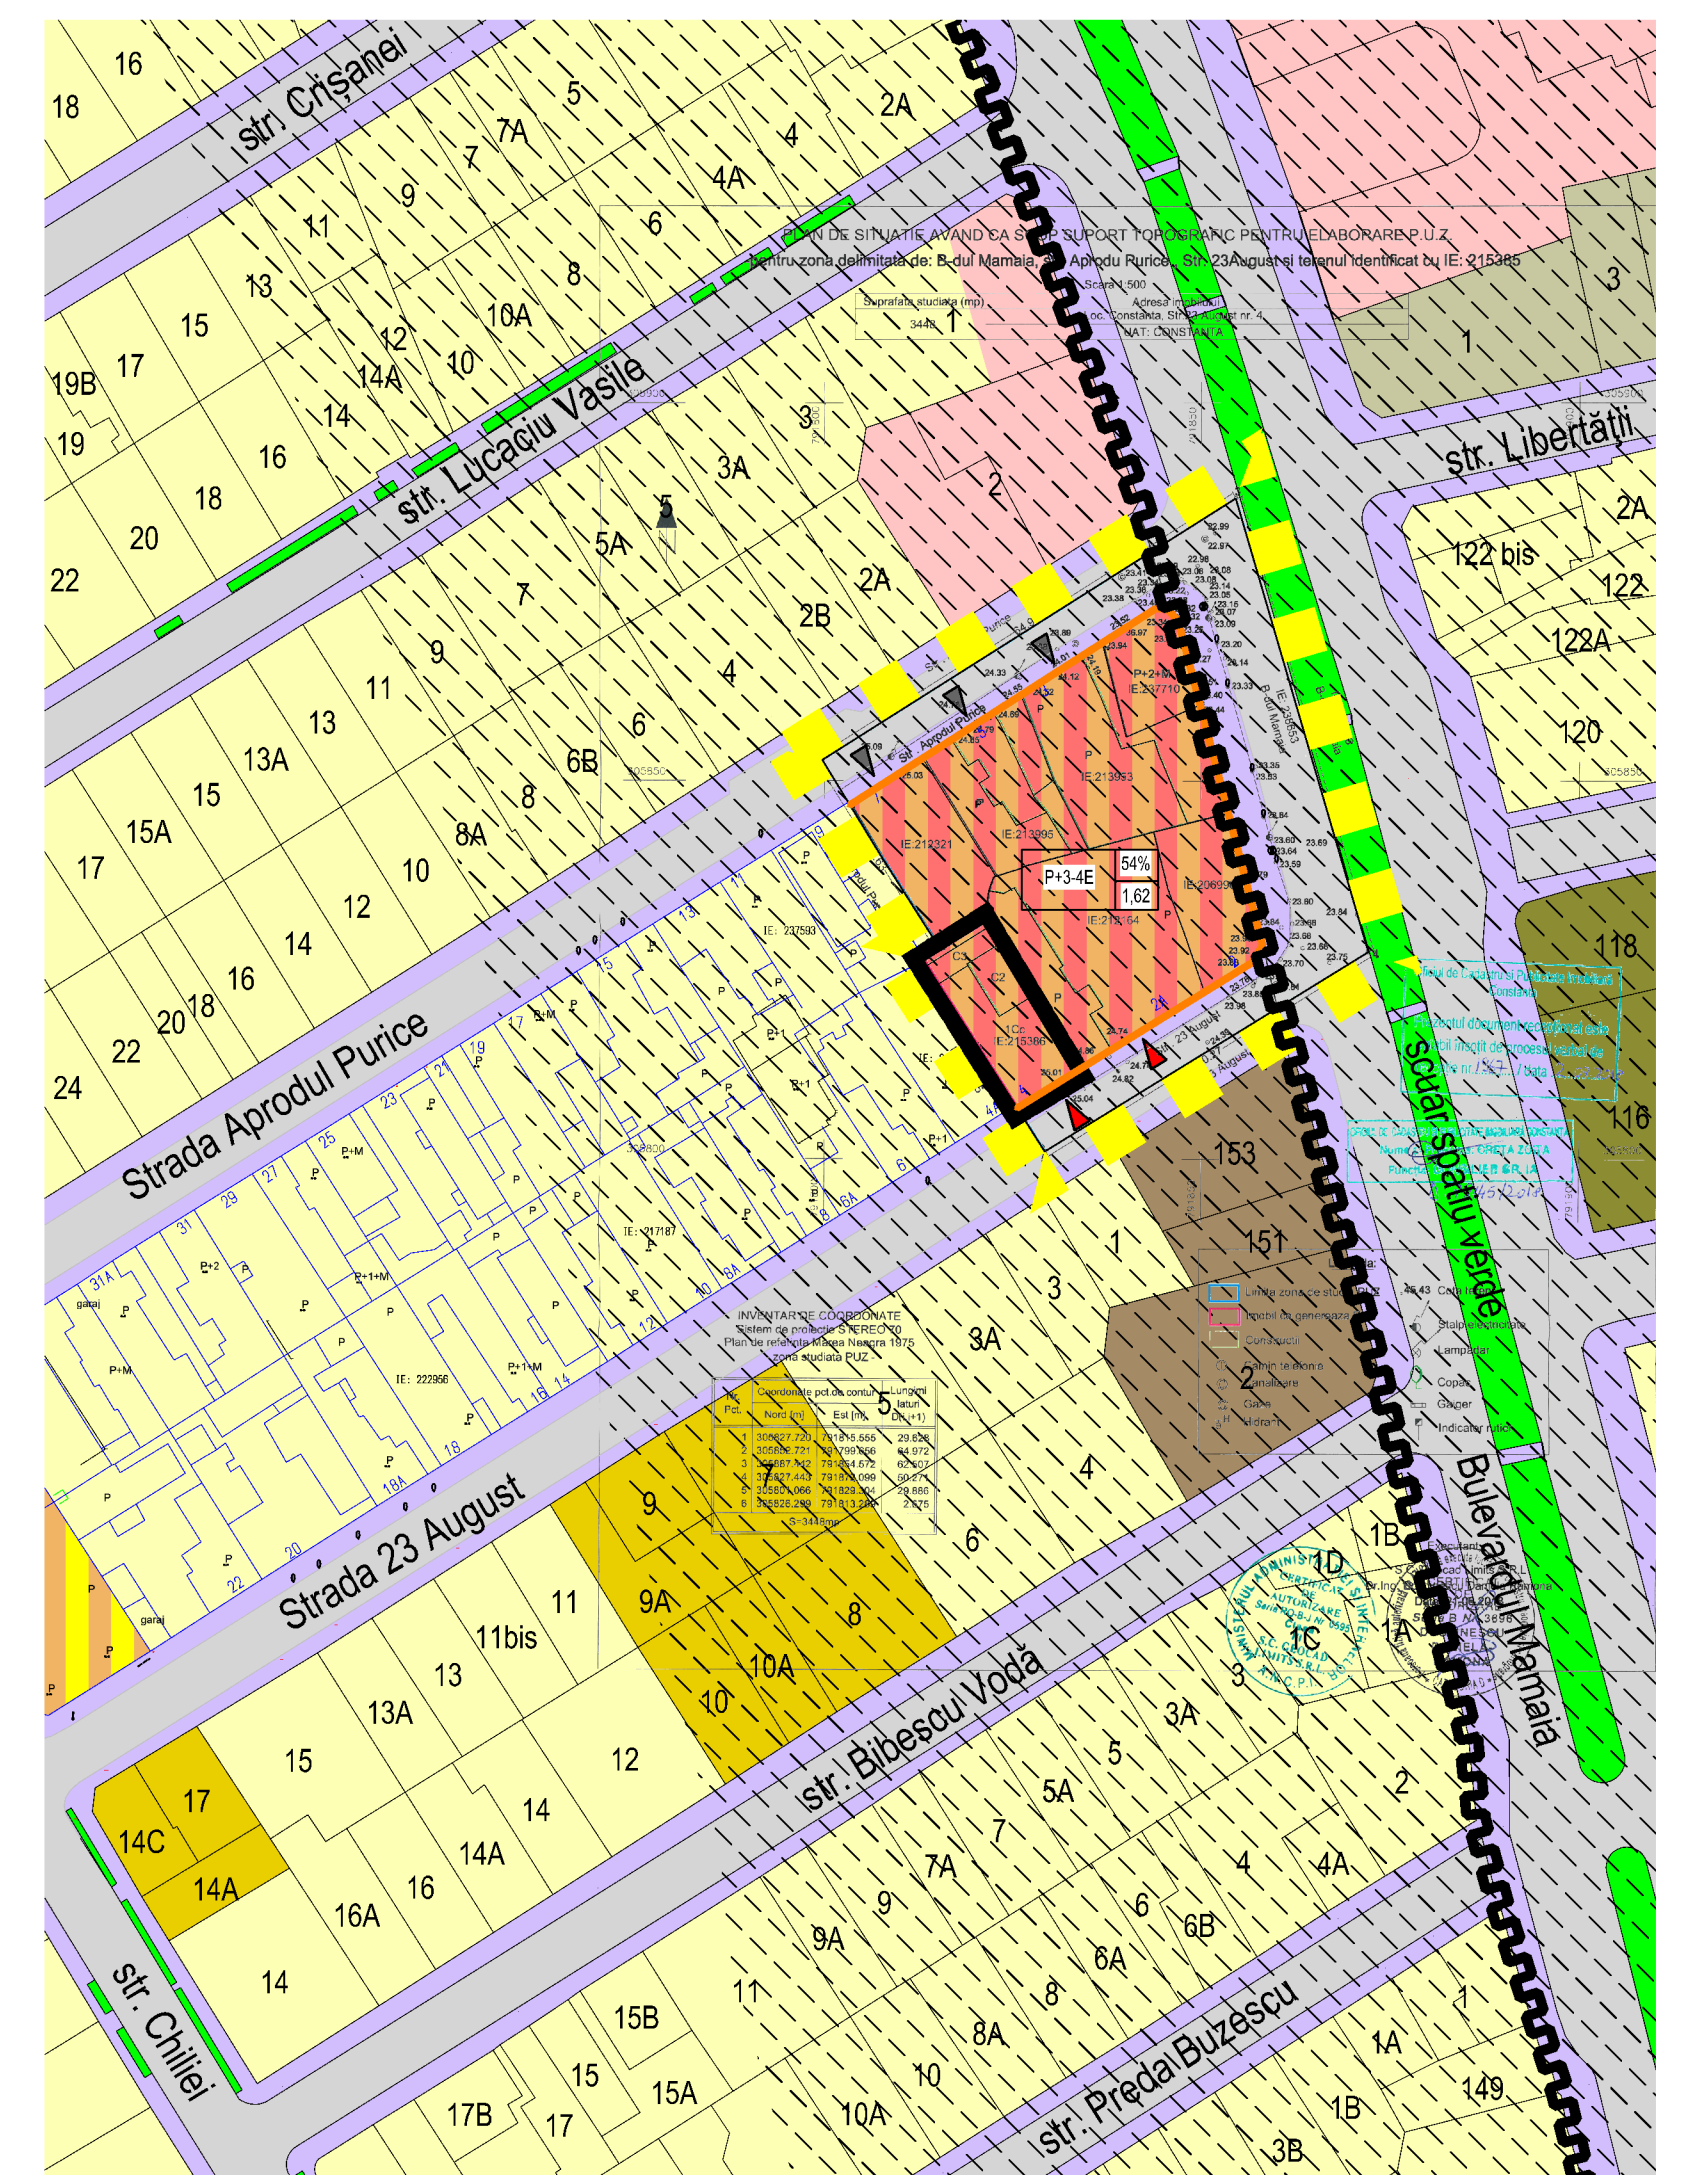

PUBLICUL ESTE INVITAT SĂ TRANSMITĂ OBSERVAȚII ȘI PROPUNERI

PRIVIND INTENȚIA DE ELABORARE A P.U.Z. ÎN PERIOADA 22-27 ian.2019

Persoana responsabila cu informarea și consultarea publicului: insp. S.Staiculescu

Adresa: Primăria Municipiului Constanța, bd. Tomis 51, et.1, cam. 121, serviciul
Strategii și Planificare Urbană

Observațiile sunt necesare în vederea stabilirii cerințelor de elaborare și vor fi
transmise în scris prin e-mail la adresa primarie@primaria-constanta.ro, prin
poștă la adresa primăriei sau la Centrul de Informare Cetățeni.

Serviciul Strategii și Planificare Urbană va colecta eventualele opinii/observații
formulate și le va transmite elaboratorului/inițiatorului, care va argumenta
(ne)preluarea opiniilor/observațiilor lor, iar răspunsurile se vor expedia de
primărie prin poștă.

Date de contact elaborator: telefon 0241698008

Etapele preconizate pentru consultarea publicului până la aprobarea planului:

- etapa pregătitoare: anunțarea intenției de elaborare a P.U.Z.:22-27 ian.2019
- etapa elaborării propunerilor: consultarea publicului