

PRIMARIA MUNICIPIULUI CONSTANTA


DATA ANUNTULUI: 03.06.2019

CONSULTARE ASUPRA PROPUNERILOR PRELIMINARE

**P.U.Z. - ZONA DELIMITATA DE:
STR. POPORULUI, STR. BARBU DELAVRANCEA, ZONA BLOC LE36 SI STR.
EREMIA MOVILA, MUN. CONSTANTA**

INITIATOR: STERIU DINCA

ELABORATOR: S.C. USONIA S.R.L.

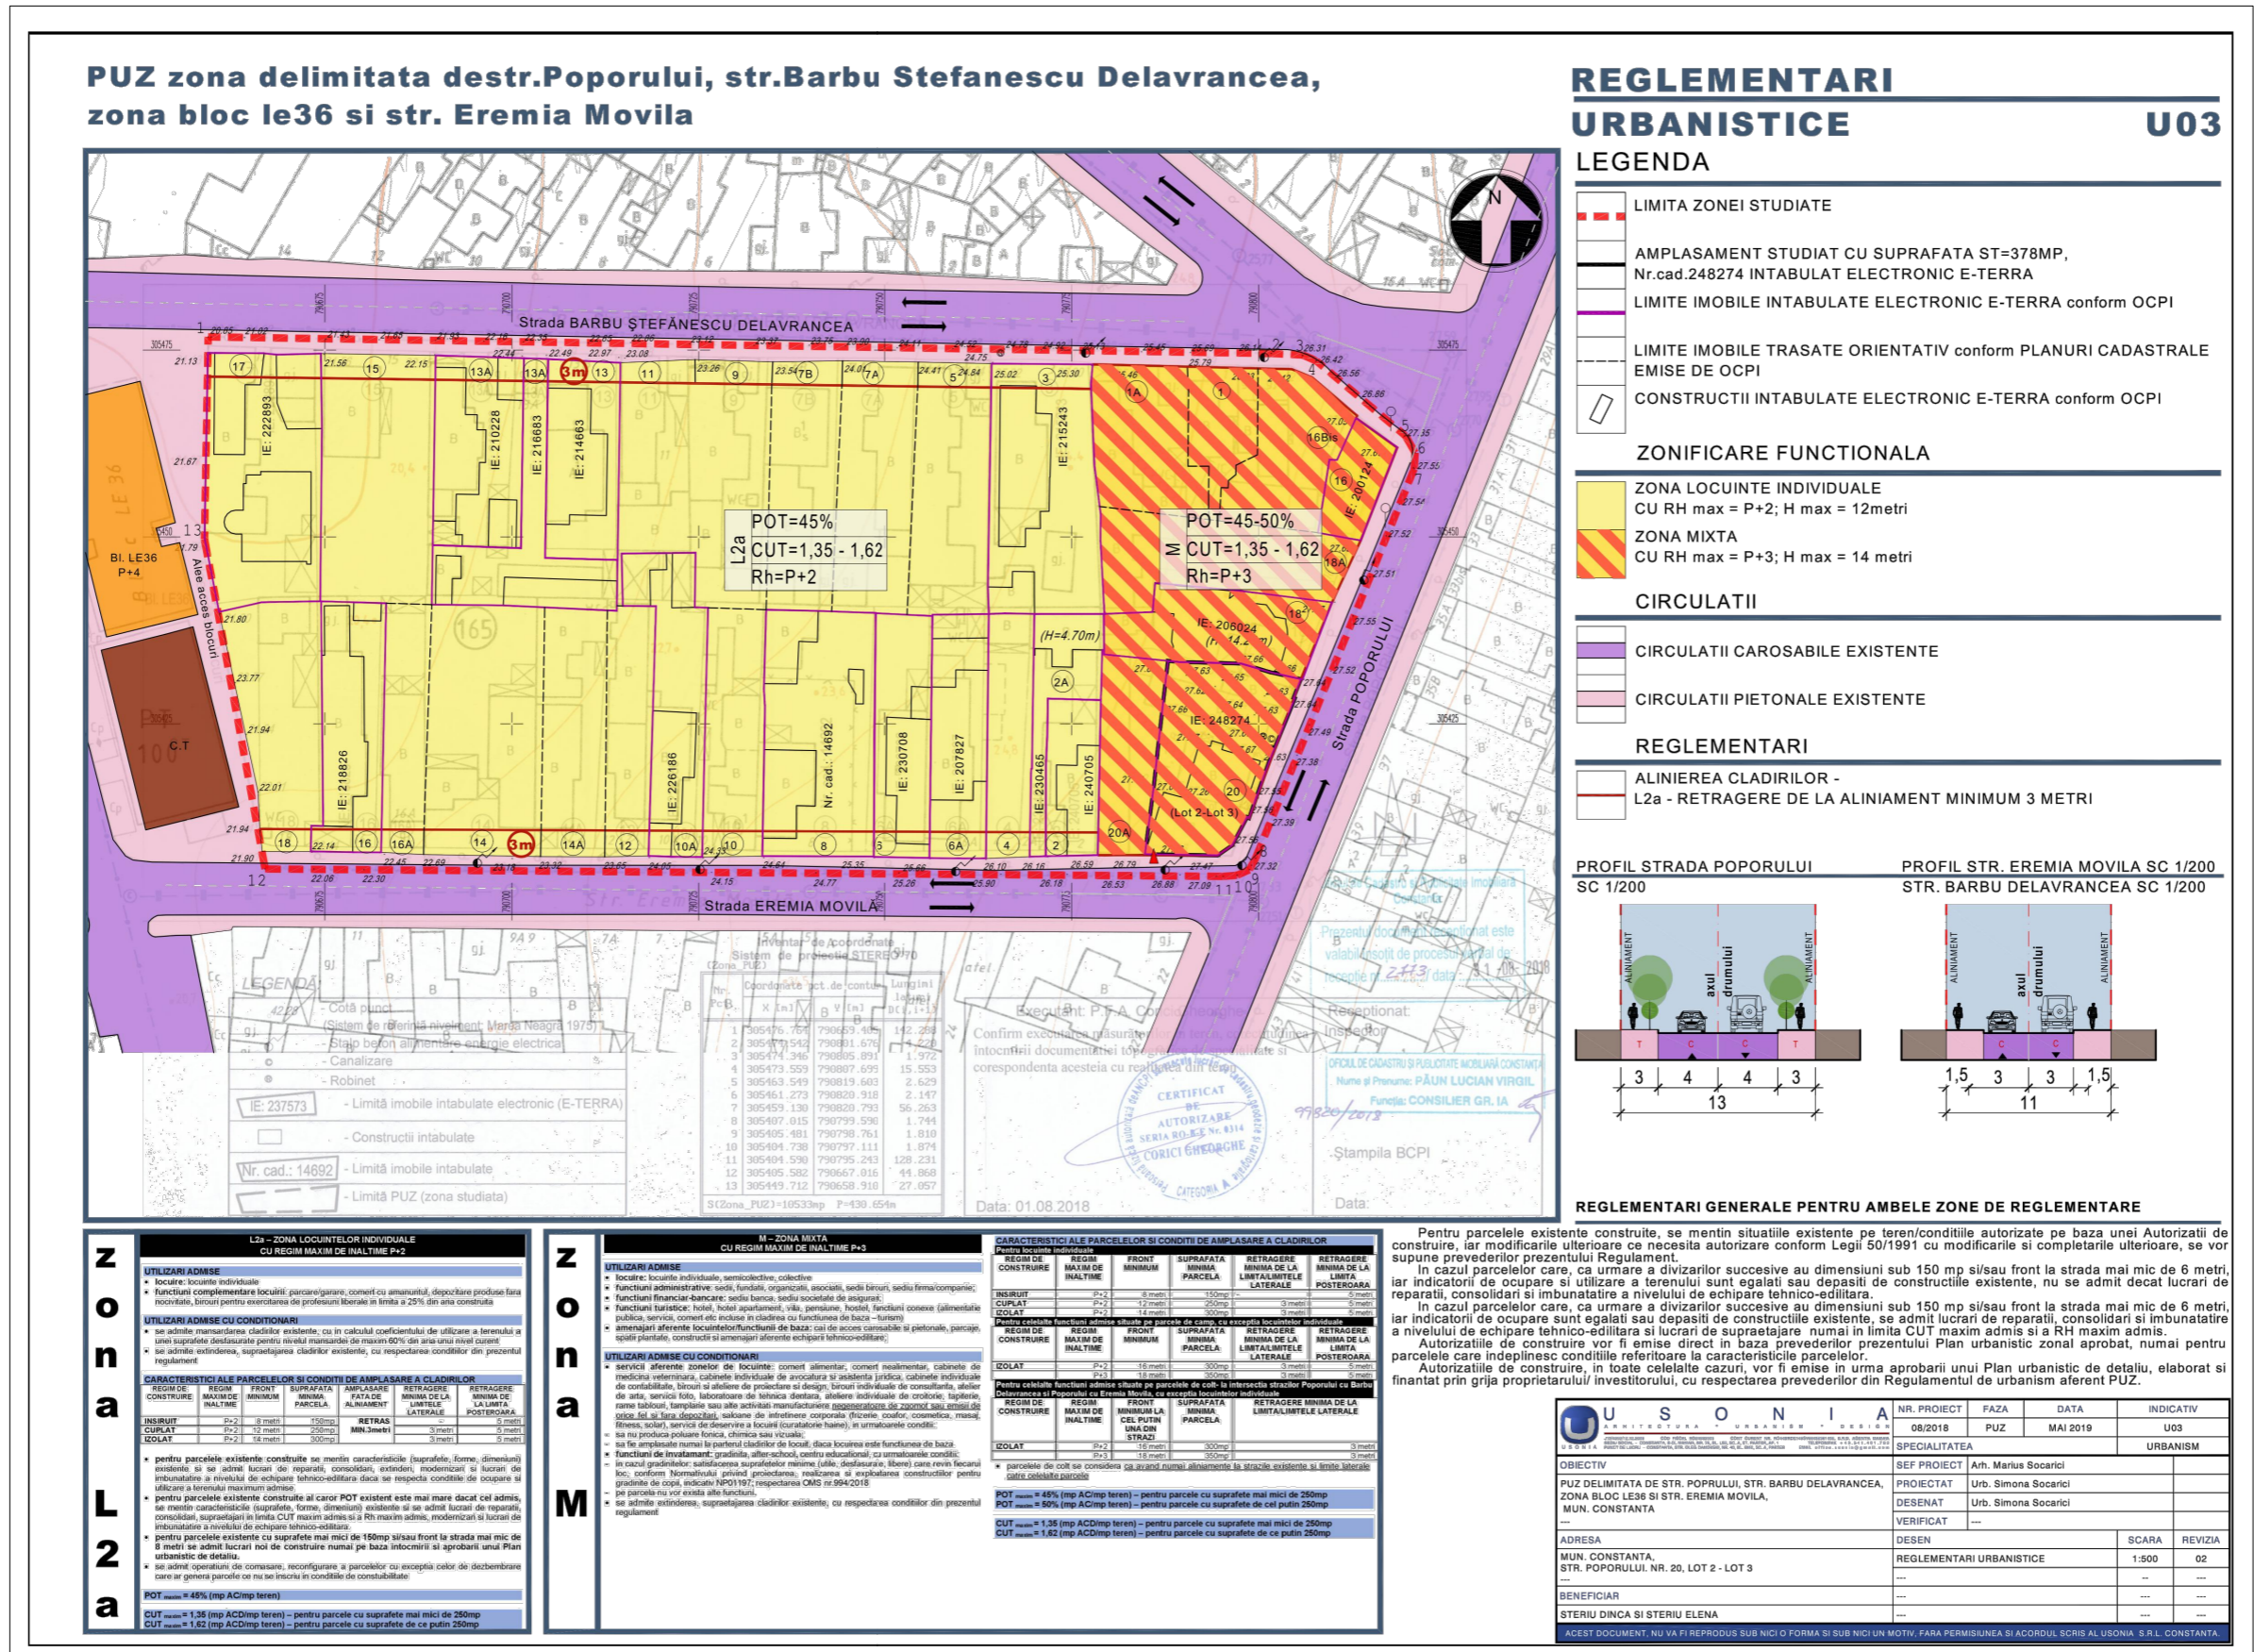

PUBLICUL ESTE INVITAT SA TRANSMITA OBSERVATII

ASUPRA DOCUMENTELOR DISPONIBILE LA SEDIUL PRIMARIEI MUN. CONSTANTA, BD. TOMIS, NR.5, ETAJ 1, CAM.121

IN PERIOADA 03.06.2019-28.06.2019, INTRE ORELE 08° - 16°

PUBLICUL ESTE INVITAT SA PARTICIPE LA DEZBATERA PUBLICA ORGANIZATA LA SEDIUL PRIMARIEI MUNICIPIULUI CONSTANTA - TOMIS NR. 51, IN DATA DE 26.06.2019 INTRE ORELE 10° - 11°

BIROUL STRATEGII URBAINE VA COLECTA SI VA TRANSMITE PROIECTANTULUI/ INITIATORULUI EVENTUALELE OPINII/OBSERVATII FORMULATE
INITIATORUL/ELABORATORUL ARGUMENTEAZA (NE)PRELUAREA OPINIILOR, OBSERVATIILOR FORMULATE
PERSOANA RESPONSABILA CU INFORMAREA SI CONSULTAREA PUBLICULUI: INSPECTOR SIMINA STAICULESCU
ADRESA: PRIMARIA MUN. CONSTANTA, BD. TOMIS NR.51, ETAJ 1, CAMERA 121, SERVICIUL STRATEGII SI PLANIFICARE URBANA
DATE DE CONTACT ELABORATOR: office.usonia@gmail.com

ETAPELE PRECONIZATE PENTRU CONSULTAREA PUBLICULUI PANA LA APROBAREA PLANULUI:
CONFORM H.C.L. NR. 322/2016 PRIVIND APROBAREA REGULAMENTULUI DE INFORMARE SI CONSULTARE A PUBLICULUI IN ELABORAREA SAU REVIZUIREA PLANURILOR DE URBANISM LA NIVELUL MUN. CONSTANTA
> ETAPA ELABORĂRII PROPUNERILOR - CONSULTAREA DOCUMENTATIEI: 03.06.2019-28.06.2019
> COMUNICARE REZULTATE: 29.06.2019-09.07.2019