


DOCUMENTATIE PENTRU OBTINEREA AVIZULUI DE OPORTUNITATE IN SCOPUL ELABORARII P.U.Z. PENTRU TERENUL IDENTIFICAT CU NR. CAD.=213397 SI LOT 2 SITUATE PE STRADA NICOLAE IORGĂ NR. 33, RESPECTIV STRADA BUCOVINEI NR. 11, CONSTANTA

PLAN DE SITUATIE PROPUIS SCARA 1:1000

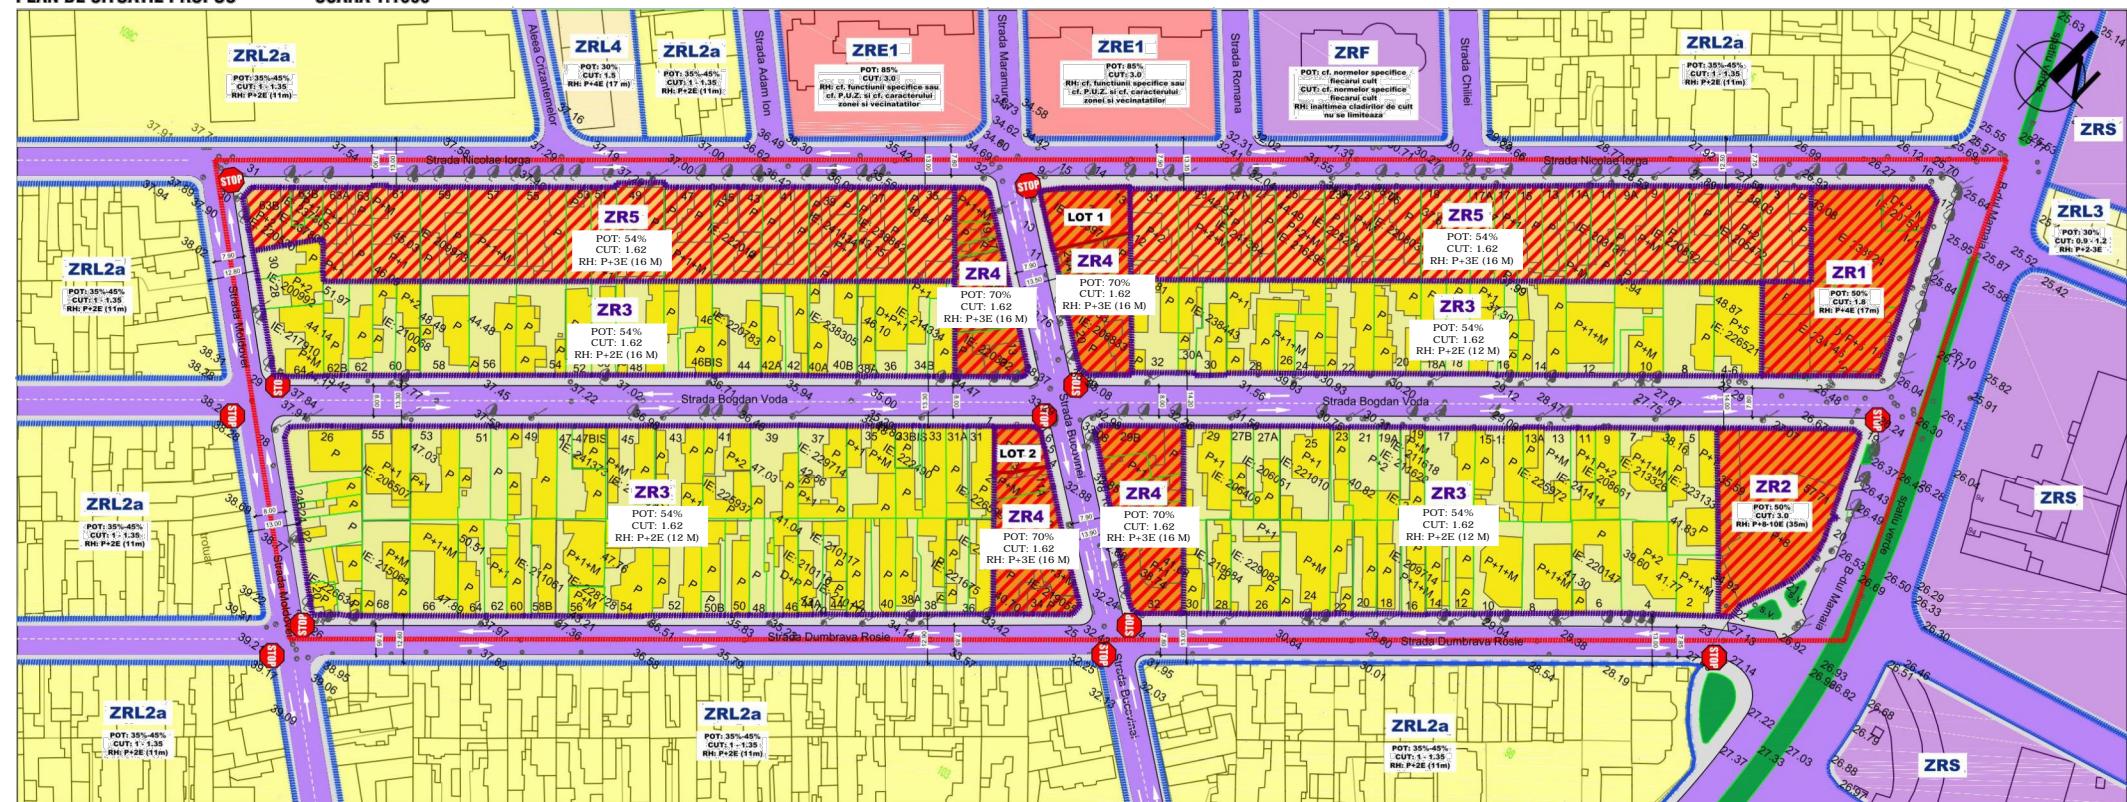

LEGENDA

Limite si parcelar
Limita zona de studiu P.U.Z. S= 57476 mp.
Limita amplasament ce a generat P.U.Z. LOT1 S= 326 mp (cf. masuratori cad.) LOT2 S= 168 mp (cf. masuratori cad.)
U.T.R.-uri existente conf. P.U.G.
U.T.R.-uri propuse
Limite de proprietate
Contur indicativ al constructiilor
Teren proprietate privata
ZRL2a Denumire U.T.R.-uri conf. P.U.G.
ZR1 Denumire U.T.R.-uri propuse
<u>Funciuni existente</u>
Zona locuinte individuale
Zona locuinte colective
Zona instituti publice si servicii
Zona destinație specială
Spatii verzi
Circulatii piatonale existente
Circulatii auto existente
<u>Funciuni propuse</u>
Zona locuinte colective medi si activitati complementare locuirii
Zona mixta

LEGENDA RIDICARE TOPOGRAFICA

48.15 Cota teren
Stalp electricitate
Stalp electricitate
indicator rutier
Camin telefonie
Canalizare
Gaze
Hidrant
Gaiger
Arbore

BILANT TERRITORIAL EXISTENT

UTR EXISTENT	S UTR EXISTENT(mp.)	CUT EXISTENT	POT EXISTENT	CUT +20%	SD PROPUS (mp.)
ZRL2a	38264,7 mp.	1.35	45%	1.62	61989 mp.
ZRL4	1667 mp.	1.5	30%	1.8	3000.6 mp.
ZRL5	1366 mp.	2.5	25%	3.0	4098 mp.

INCADRARE IN ZONA



INCADRARE IN P.U.G.



ZR1: REGLAMENTARI:

- P.O.T.max. = 50%
- C.U.T.max. = 1.8
- R.H.max. = P+4E (17m)
- Mentinute: Se pastreaza H.C.L.M.-urile anterioare aflate in vigoare.

ZR2: REGLAMENTARI:

- P.O.T.max. = 50%
- C.U.T.max. = 1.62
- R.H.max. = P+3E (35m)
- Mentinute: Se pastreaza H.C.L.M.-urile anterioare aflate in vigoare.

ZR3: REGLAMENTARI:

- P.O.Tmax = 54%
- C.U.Tmax = 1.62
- R.Hmax = P+3E
- Funciuni: locuinte colective medi si functiuni complementare locuirii (comer, servicii, birouri, alimentatie publica)

ZR4: REGLAMENTARI:

- POTmax = 70%
- CUTmax = 1.62
- RHmax = P+3E
- Funciuni: locuinte colective medi si functiuni complementare locuirii (comer, servicii, birouri, alimentatie publica)

- POTmax = 54%
- CUTmax = 1.62
- RHmax = P+3E
- Funciuni: locuinte colective medi si functiuni complementare locuirii (comer, servicii, birouri, alimentatie publica)

ZR5: REGLAMENTARI:

- POTmax = 54%
- CUTmax = 1.62
- RHmax = P+3E (16 m)

INVENTAR DE COORDONATE

Sistem de proiecție STEREO 70
- Imobil ce a generat PUZ -
- aliniament cvarial PUZ -

Nr. Pct.	Coordinate pct.de contur X [m]	Coordinate pct.de contur Y [m]	Lungimi laturi D(l,i+1)
9	305455.933	791717.451	9.116
10	305581.371	791921.804	43.180
11	305593.637	791932.865	22.009
12	305594.545	791723.406	21.059
13	305518.197	791699.757	21.042
14	305473.161	791944.081	18.926
21	305473.409	791941.934	13.150
22	305462.185	791935.082	10.146
23	305454.633	791928.301	150.874
24	305374.485	791800.479	18.004
25	305364.943	791785.212	201.874
26	305256.885	791614.693	1.650
27	305256.816	791613.044	47.443
28	305292.509	791581.790	16.448
29	305304.799	791570.859	48.465
30	305341.020	791538.658	3.394
31	305344.399	791538.977	194.761
32	305448.432	791703.625	15.730
9	305455.933	791717.451	237.341

Suprafata totala delimitata = 48392.21 mp

INVENTAR DE COORDONATE

Sistem de proiecție STEREO 70

- Imobil ce a generat PUZ -

- Constanta, str. Nicolae Iorga Nr. 33 -

Nr. Pct.	Coordinate pct.de contur X [m]	Coordinate pct.de contur Y [m]	Lungimi laturi D(l,i+1)
1	305396.136	791740.761	12.252
2	305385.783	791747.313	4.671
3	305384.453	791751.760	10.534
4	305394.689	791758.750	4.983
5	305388.622	791755.530	1.051
6	305399.215	791754.446	3.337
7	305401.687	791752.205	2.347
8	305401.949	791749.873	10.808

A(1)=326.00 mp - IE: 213397

S(CC)=157.71 mp

INVENTAR DE COORDONATE

Sistem de proiecție STEREO 70

- Imobil ce a generat PUZ -

- Constanta, str. Nicolae Iorga Nr. 33 -

Nr. Pct.	Coordinate pct.de contur X [m]	Coordinate pct.de contur Y [m]	Lungimi laturi D(l,i+1)
1	305396.136	791740.761	12.252
2	305385.783	791747.313	4.671
3	305384.453	791751.760	10.534
4	305394.689	791758.750	4.983
5	305388.622	791755.530	1.051
6	305399.215	791754.446	3.337
7	305401.687	791752.205	2.347
8	305401.949	791749.873	10.808

S(CC)=157.71 mp

Topometrie: S.C. GEOCAD LIMITS S.R.L.	Beneficiar: SCONAMIGLIO MARCO SI BABU CRISTINA
Proiectant general: Bd. Mihai Viteazul, Mun. Constanta	Proiectant de specialitate: S.R. PULSE ARCHITECTURE S.R.L. str. 31 Decembrie 1989 nr. 16, sector 3, Bucuresti, Romania TEL: 021 302 500 103
Sergiu Zmeu BIROU DE ARHITECTURA	
PULSE ARCHITECTURE	
Proiectant de specialitate: S.R. PULSE ARCHITECTURE S.R.L. str. 31 Decembrie 1989 nr. 16, sector 3, Bucuresti, Romania TEL: 021 302 500 103	
SPECIFICATIE	
Numar:	SEMESTRIAL
Scara:	1:1000
Format:	format
Sef proiect:	arh. Sergiu ZMEU
Proiectant:	arh.-cds. Andrei PASCU
Proiectant/Dizainer:	arh.-piping. Lucian PAVALUC
A1	
Tabel plan:	
U03	
PLAN SITUATIE PROPUIS	
Planura nr. U03	
Conform legii drepturilor de autor, acest proiect este proprietatea intelectuala a S.C. PULSE ARCHITECTURE S.R.L., iar reproducerea, refolosirea sau prezentarea sa publica fara acordul scris al protectantului este strict interzisa si se pedepseste conform legii.	