

BIROU INDIVIDUAL DE ARHITECTURA  
MARCULESCU ROXANA

CUI R033379491

BENEFICIAR:

CUSU IANCU

PROIECTANT GENERAL:  
BIA ROXANA MARCULESCU

SEF DE PROIECT:  
Arh.cond.Roxana Marculescu

DESENAT:  
Arh.cond.Roxana Marculescu

PROIECTANT GENERAL-ARHITECTURA:

PROIECTANT GENERAL-RETELE:

STUDIU GEOTEHNIC:

LUCRARI CADASTRU:

VERIFICATORI:

NR.PROIECT: 2  
FAZA: CU  
DATA: IANUARIE 2020  
REVIZIE:

OBSERVATII:

TITLU PROIECT:

DESFIINTARE CONSTRUCTIE EXISTENTA C1  
PARTER-ALIMENTATIE PUBLICA SI  
CONSTRUIRE IMOBIL PARTER CU ACOPERIS  
TERASA CIRCULABILA AVAND DESTINATIA  
ALIMENTATIE PUBLICA

ADRESA :

POARTA 1,TEREN AFERENT CHIOSC 401,  
CONSTANTA

TITLU PLAN:

PLAN INCADRARE IN ZONA


SCARA PLAN:

1:2000

NUMAR PLAN:

A-01

scara 1:2000  
Nr înregistrare 2500 ziua 14 luna 01 anul 2020  
Copie conformă cu exemplarul din arhivă BFF  
Tariful ..... cu chitanța nr. 0639/01/2020  
Redactor Tudor Velkai Arh.  
I.S.

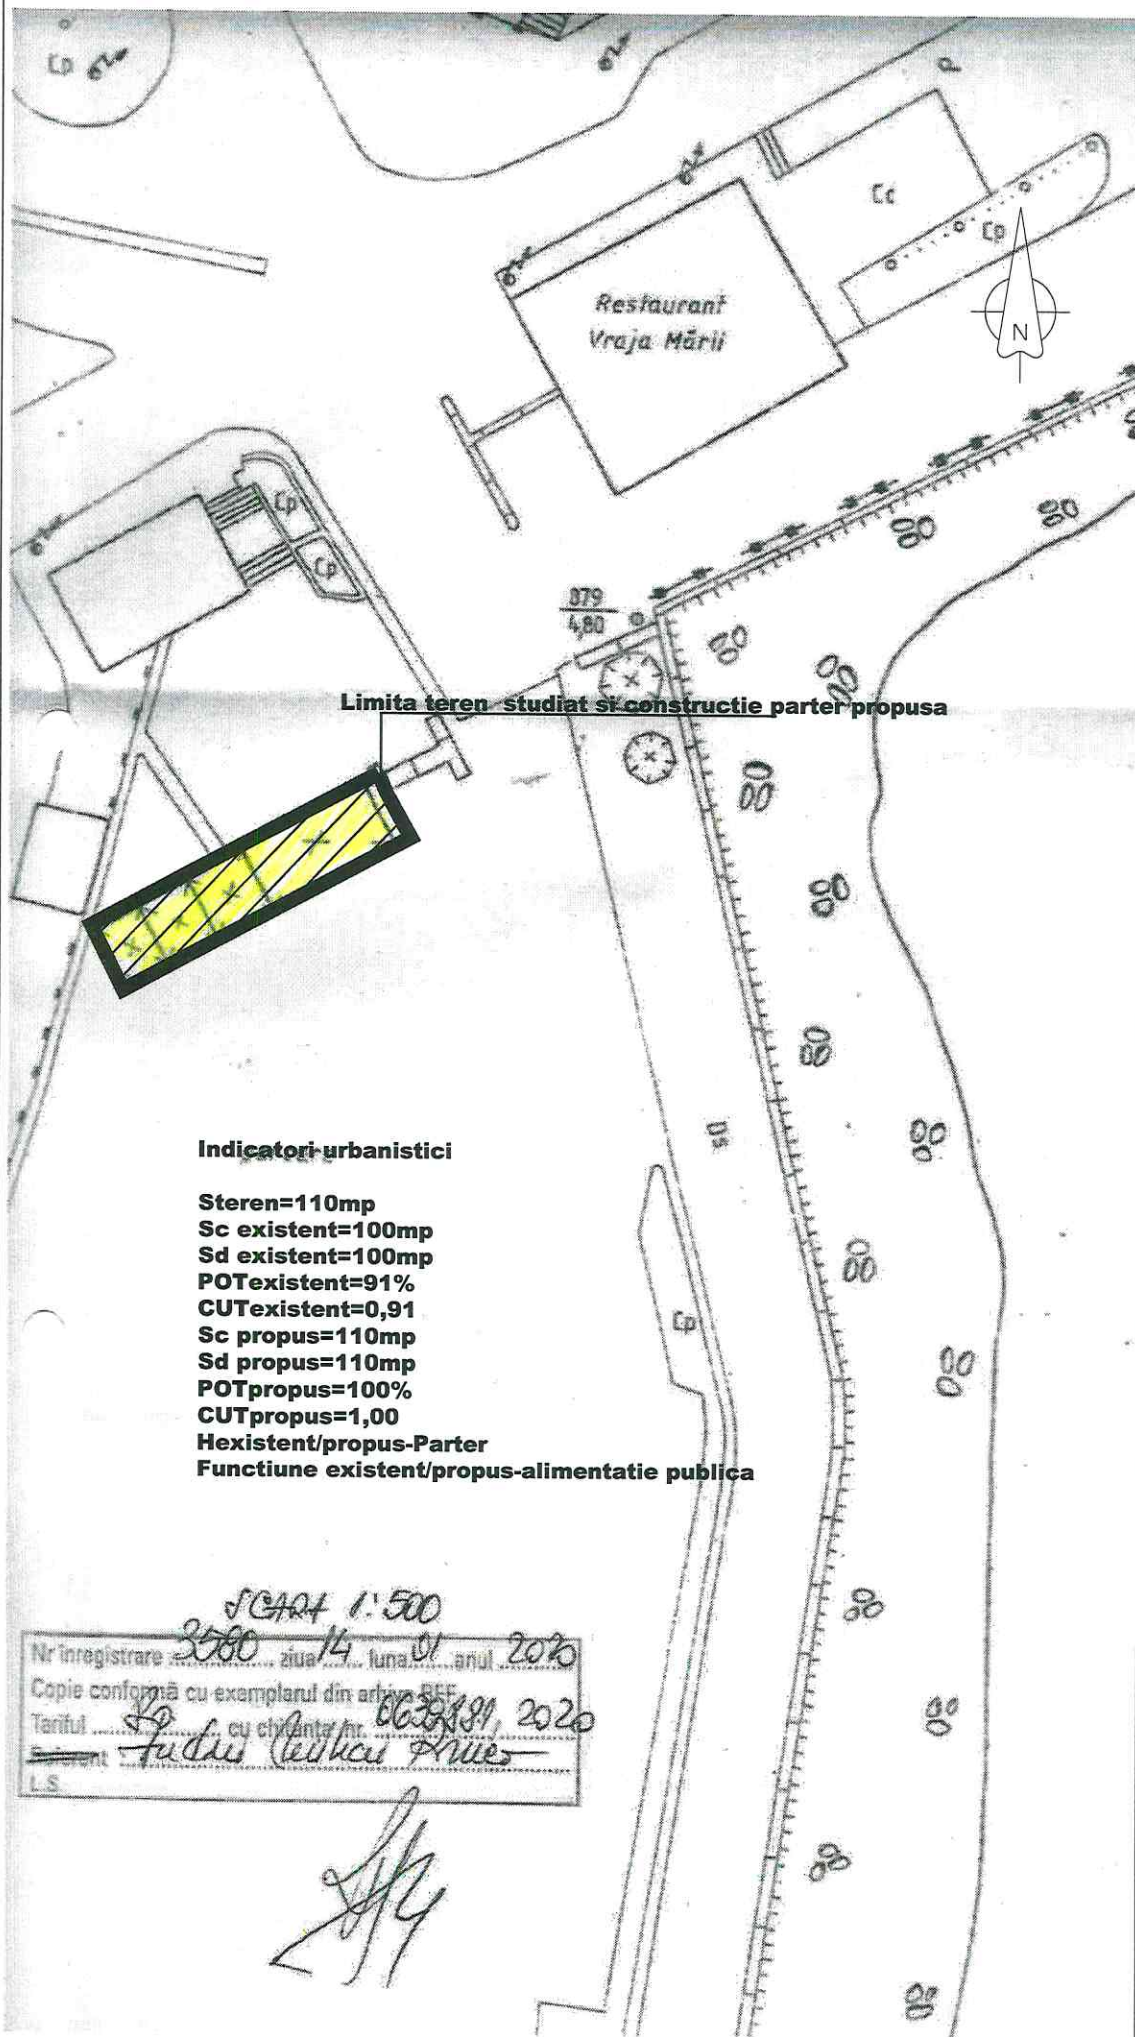

BIROU INDIVIDUAL DE ARHITECTURA  
MARCULESCU ROXANA

CUI R033379491

BENEFICIAR:

CUSU IANCU

PROIECTANT GENERAL:  
**BIA ROXANA MARCULESCU**

SEF DE PROIECT:  
Arh.cond.Roxana Marculescu

DESENAT:  
Arh.cond.Roxana Marculescu

PROIECTANT GENERAL-ARHITECTURA:

PROIECTANT GENERAL-RETELE:

STUDIU GEOTEHNIC:

LUCRARI CADASTRU:

VERIFICATORI:

NR.PROIECT: 2  
FAZA: CU  
DATA: IANUARIE 2020  
REVIZIE:

OBSERVATII:

TITLU PROIECT:

DESFIINTARE CONSTRUCTIE EXISTENTA C1  
PARTER-ALIMENTATIE PUBLICA SI  
CONSTRUIRE IMOBIL PARTER CU ACOPERIS  
TERASA CIRCULABILA AVAND DESTINATIA  
ALIMENTATIE PUBLICA

ADRESA :

POARTA 1,TEREN AFERENT CHIOSC 401,  
CONSTANTA

TITLU PLAN:


PLAN SITUATIE PROPUSA

SCARA PLAN:

1:500

NUMAR PLAN:

A-02

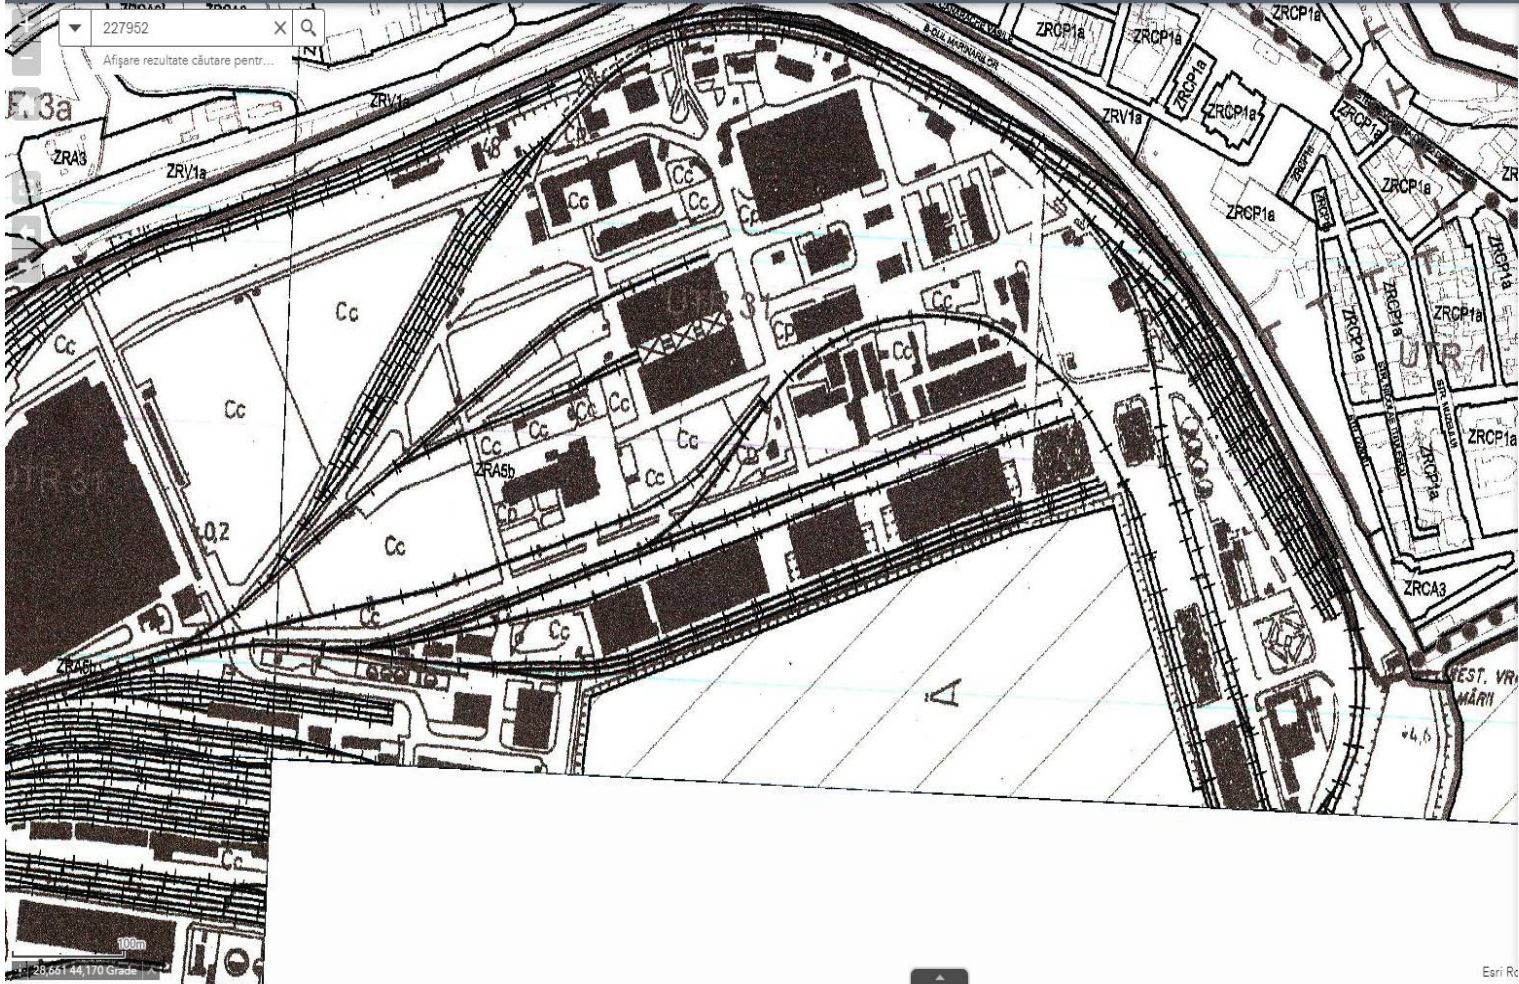

- ### Straturi Operationale
- Eterra 2018 - Imobil
  - Eterra 2017 - Nr Cadastral
  - Eterra 2017 - Imobil
  - ETERRA 2019
  - Nomenclator Adrese
  - Sensuri Giratorii
  - Retea RCS - RDS
  - Retea Telekom
  - Retea Total Grup Telecom (TGT)
  - Retea Termoficare (CET)
  - Retea Apa - Canalizare (RAJA)
  - ZONE DE PROTECTIE SANITARA RAJA
  - Zone Protectie si Distanțe Siguranta
  - ZONE PROTEJATE - LISTA MONUMENTE ISTORICE 2015
  - Documentatii HCL PUZ / PUD
  - ZONIFICARE SA
  - VALIDARE INTERNA
  - DOCUMENTATIE GEOREFERENTIATA
  - PUG 1999
  - PUG 1999 - Index Carouri
  - Planuri Topografice Editia 1994-1996 Scara 1:2000