

Reglementari zona D; UTR 24

Sign In

- ▶ Export PDF
- ▶ Create PDF
- ▶ Edit PDF
- ▶ Combine PDF
- ▼ Send Files

Adobe Send  
Send and track large files online.  
Send File: - Add File

US-4-REGLEMENTARI URBAN...

1 file / 255 F


Create Link

▶ Store Files





Q Bacau

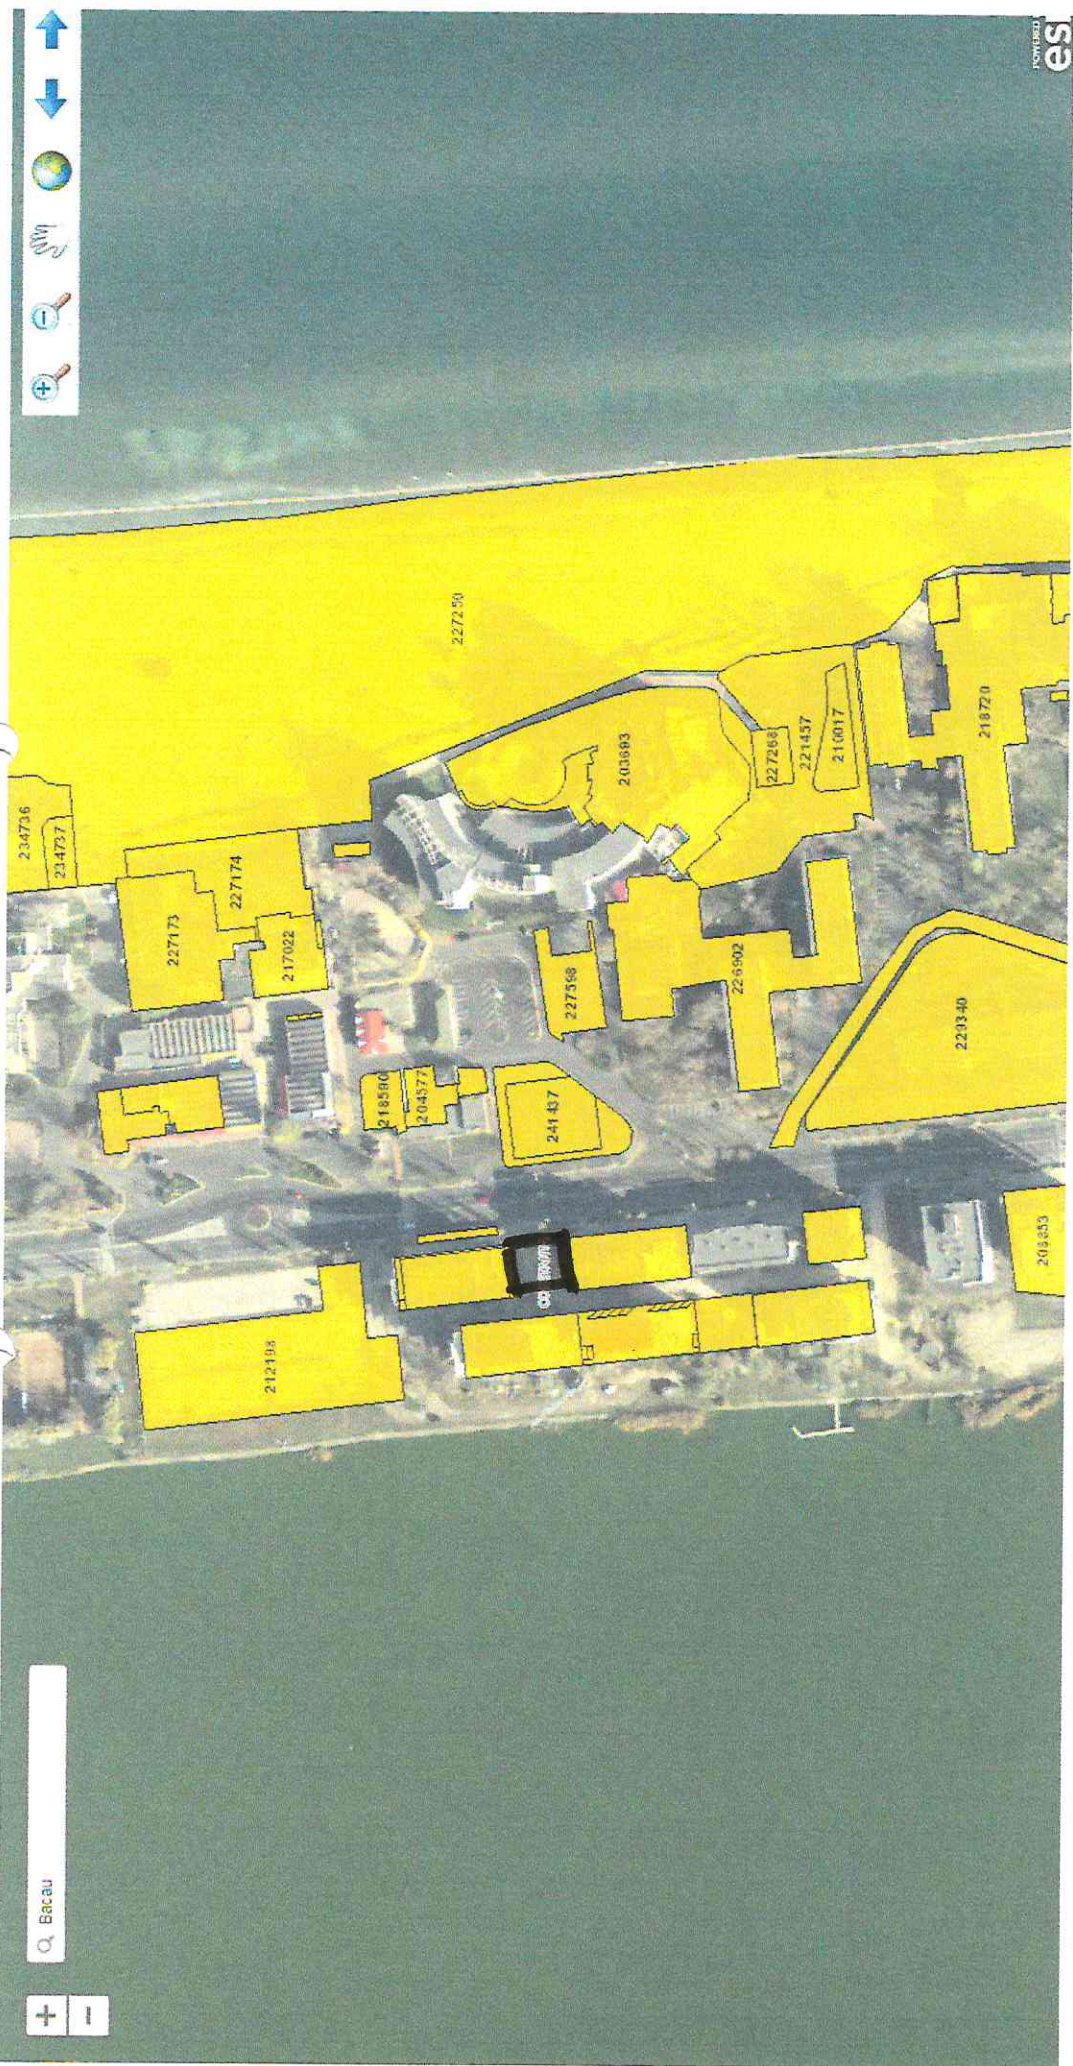

14

14

234736  
234737

227173  
227174  
217022

218590  
204377

244437

212195

CD 2009/01

227568

226902

227290

200693

227298  
221457  
210017



223340

218720

208653





ORDINUL ARHITECTILOR  
DIN ROMANIA  
5657  
Rodica  
UNGUREANU

VERIFICATOR /EXPERT	NUME	SEMNATURA	CERINTA	REFERAT de verificare/RAPORT de expertiza tehnica	
	<b>S.C. ED COM '96 SRL</b>		CIF 8518149 J13/1522/1996	Beneficiar: ANTONEVICI SERGHEI	Pr. nr. /2018
	SEDIU: EFORIE SUD, str. AVRAM IANCU, nr.30 Pct. de lucru:CONSTANTA, b_dul TOMIS, nr.143A, cladirea PROIECT S.A.,parter office.edcom@gmail.com tel. 0241555005/278; 0740.356.368			Adresa: Bdul. MAMAIA, Nr.501, LOT 14, STATIUNEA MAMAIA Municipiul CONSTANTA, JUD.CONSTANTA Proiect: CONSTRUIRE IMOBIL „ LOCUINTE COLECTIVE” CU S+P+5-8 ETAJE	
SPECIFICATIE	NUME	SEMNATURA	SCARA 1:	Titlul plansei	Faza: DTCU
PROIECTAT	C.ARH. R. UNGUREANU		Data 6/2018	<b>FOTO AMPLASAMENT</b>	Pl. nr. A
DESENAT	ING. E. UNGUREANU				

Cod SIRUTA 60437  
 Adresa corpului de proprietate: **Statiunea Mamaia, Zona Butoiaie, lot nr. 14, Constanta.**  
 Nr.cadastral al corpului de proprietate **230**

Adresa: 1. Mun. Constanta, b-dul. Tomis, nr.336, Bl.B1, sc.F, ap.114.  
**Suprafata rezultată din măsurători:**  
 Steren = 500.03 mp

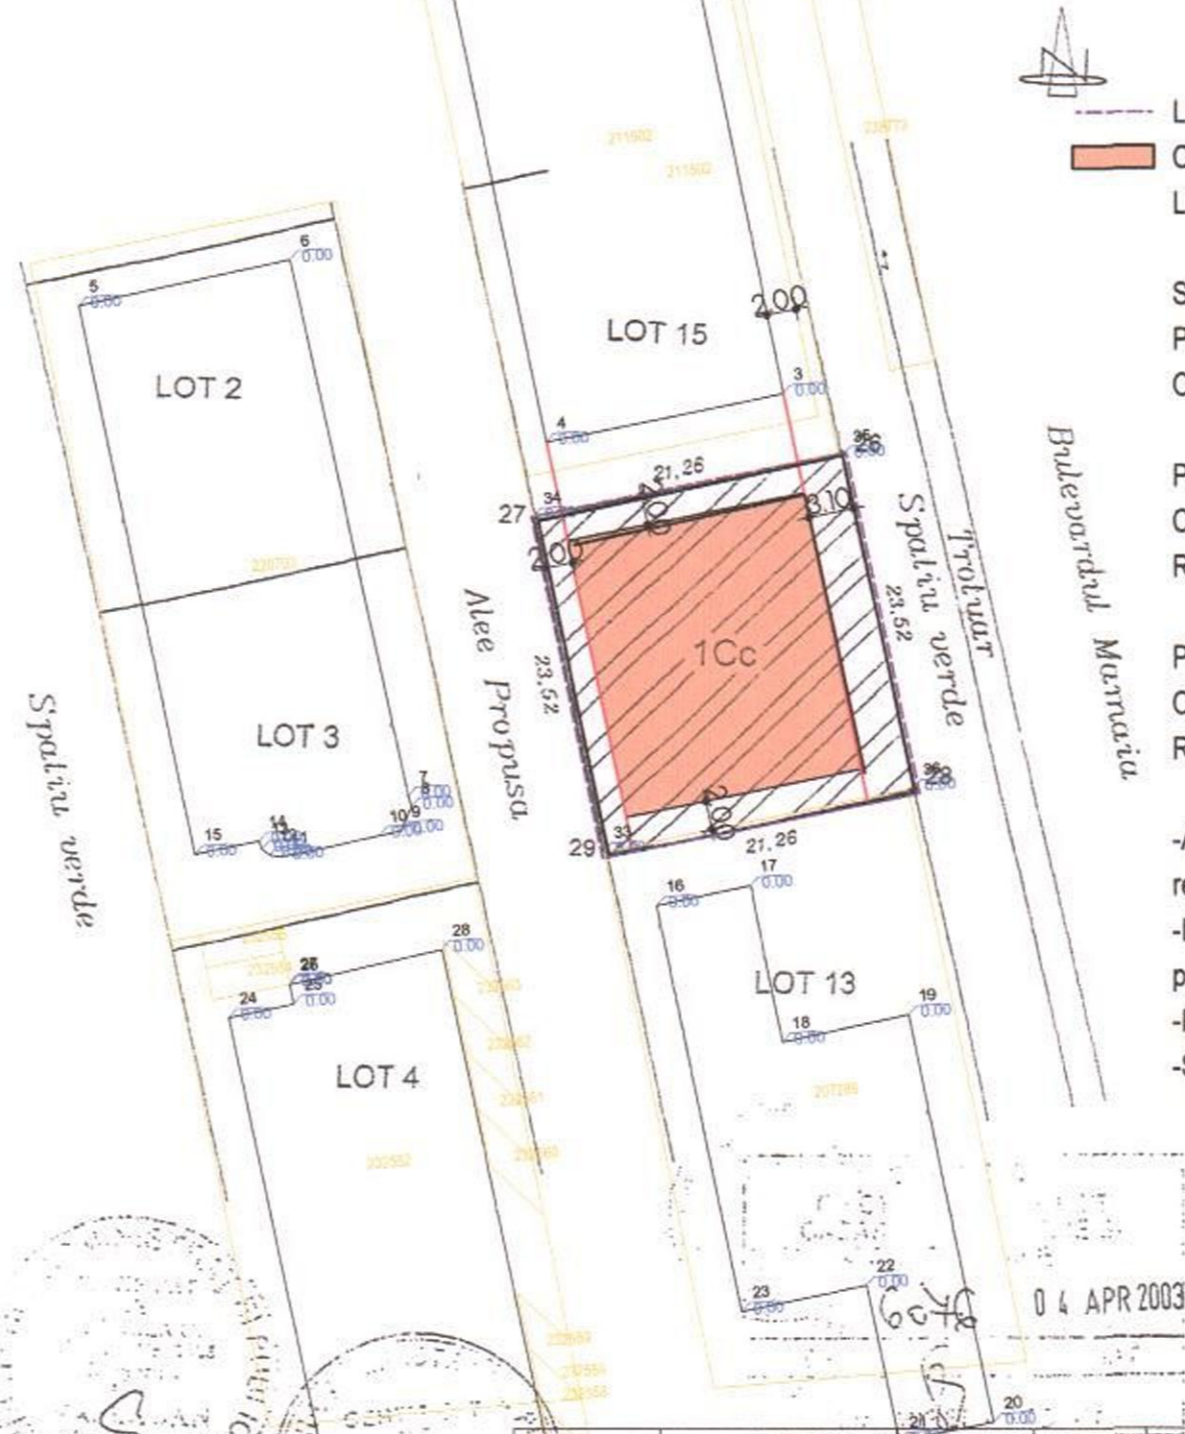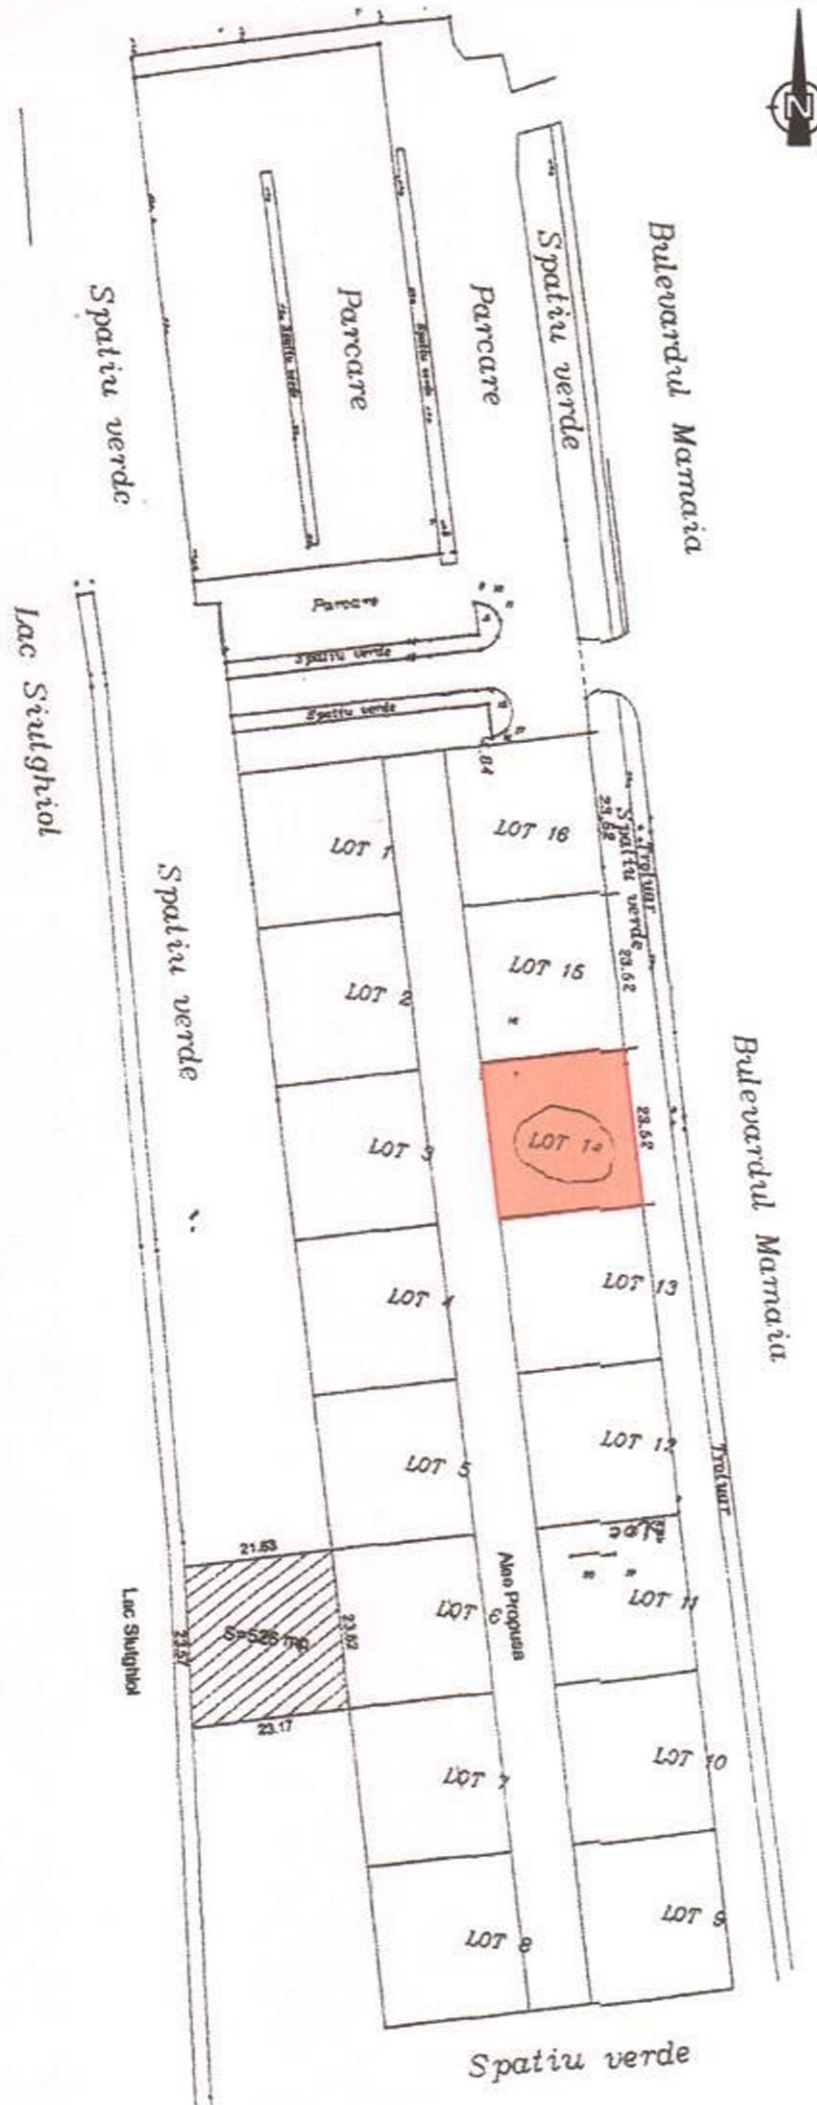

--- LIMITA TEREN PROPRIETATE  
 ■ CONSTRUCTIE PROPUSA S+P+5-8E  
 ■ LOCUINTE COLECTIVE

S TEREN = 500 MP  
 P.O.T. existent = 0.00%  
 C.U.T. existent = 0.00

P.O.T. aprobat = 50-70%  
 C.U.T. aprobat = 4  
 R.H. aprobat = P+5-8E

P.O.T. propus = 70%  
 C.U.T. propus = 4  
 R.H. propus = S+P+5-8E

- Amplasamentul cladirii fata de aliniamentul terenului se va realiza in aliniere cu cladirile invecinate
- Distantele cladirii fata de limitele laterale si posterioara a proprietatii vor respecta codul civil
- Parcajele se vor realiza la subsol si in limita proprietatii
- Spatiile verzi se vor asigura conform regulament spatii verzi

Numele si prenumele executantului:  
**S.C. TOPOCAD SERV S.R.L.**  
 PLAN DE SITUATIE PE SUPORT CADASTRAL

VERIFICATOR  
 NUME  
 SEMNATURA  
 CERINTA  
 REFERAT de verificare/RAPORT de expertiza tehnica

VERIFICATOR	NUME	SEMNATURA	CERINTA	REFERAT de verificare/RAPORT de expertiza tehnica	Pr. nr.
	S.C. ED COM '96 SRL		CF 8518149 113/1522/1996	Beneficiar: ANTONEVICI SERGHEI	/2018
	SEDIU: EFORIE SUD, str. AVRAM IANCU, nr.30 Pct. de lucru:CONSTANTA, b_dul TOMIS, nr.143A, cladirea PROIECT S.A.,parter office.edcom@gmail.com tel. 0241555005/278, 0740.356.368			Adresa: Bdul. MAMAIA, Nr.501, LOT 14, STATIUNEA MAMAIA Municipiul CONSTANTA, JUD.CONSTANTA	
				Proiect: CONSTRUIRE IMOBIL „ LOCUINTE COLECTIVE” CU S+P+5-8 ETAJE	
SPECIFICATIE	NUME	SEMNATURA	SCARA	Titlul planseii	Faza:
			1:500	<b>PLAN DE SITUATIE PE SUPORT CADASTRAL</b>	DTCU
PROIECTAT	C.ARH. R. UNGUREANU		Data		Pl. nr.
DESENAT	ING. E. UNGUREANU		6/2018		A

ORDINUL ARHITECTILOR  
 DIN ROMANIA  
 5657  
**Rodica UNGUREANU**  
 Conducator activitate proiect de constructii

04 APR 2003

INCADRARE IN ZONA