


## CONSULTARE ASUPRA PROPUNERILOR PRELIMINARE PLAN URBANISTIC ZONAL „B-DUL AUREL VLAICU, PREL. CARAIMAN, STRAZILE IOAN URSU, INTRAREA CAMPINEI SI ALEE CAROSABILA BL B5”

ARGUMENTARE: PLANUL URBANISTIC ZONAL URMARESTE STABILIREA UNOR REGLEMENTARI NOI CU PRIVIRE LA REGIMUL DE CONSTRUIRE, INALTIMEA MAXIMA ADMISA, PROCENTUL DE OCUPARE A TERENULUI (POT), COEFICIENTUL DE UTILIZARE A TERENULUI (CUT), RETRAGEREA CLADIRILOR FATA DE ALINIAMENT SI DISTANTELE FATA DE LIMITELE LATERALE SI POSTERIOARE ALE PARCELELOR.

INITIATORI: DANIS SABIT, DANIS BINAZ, SIMA GIGI SI SIMA LEDI  
ELABORATOR: ARH. CAMELIA RUSU - B.I.A.

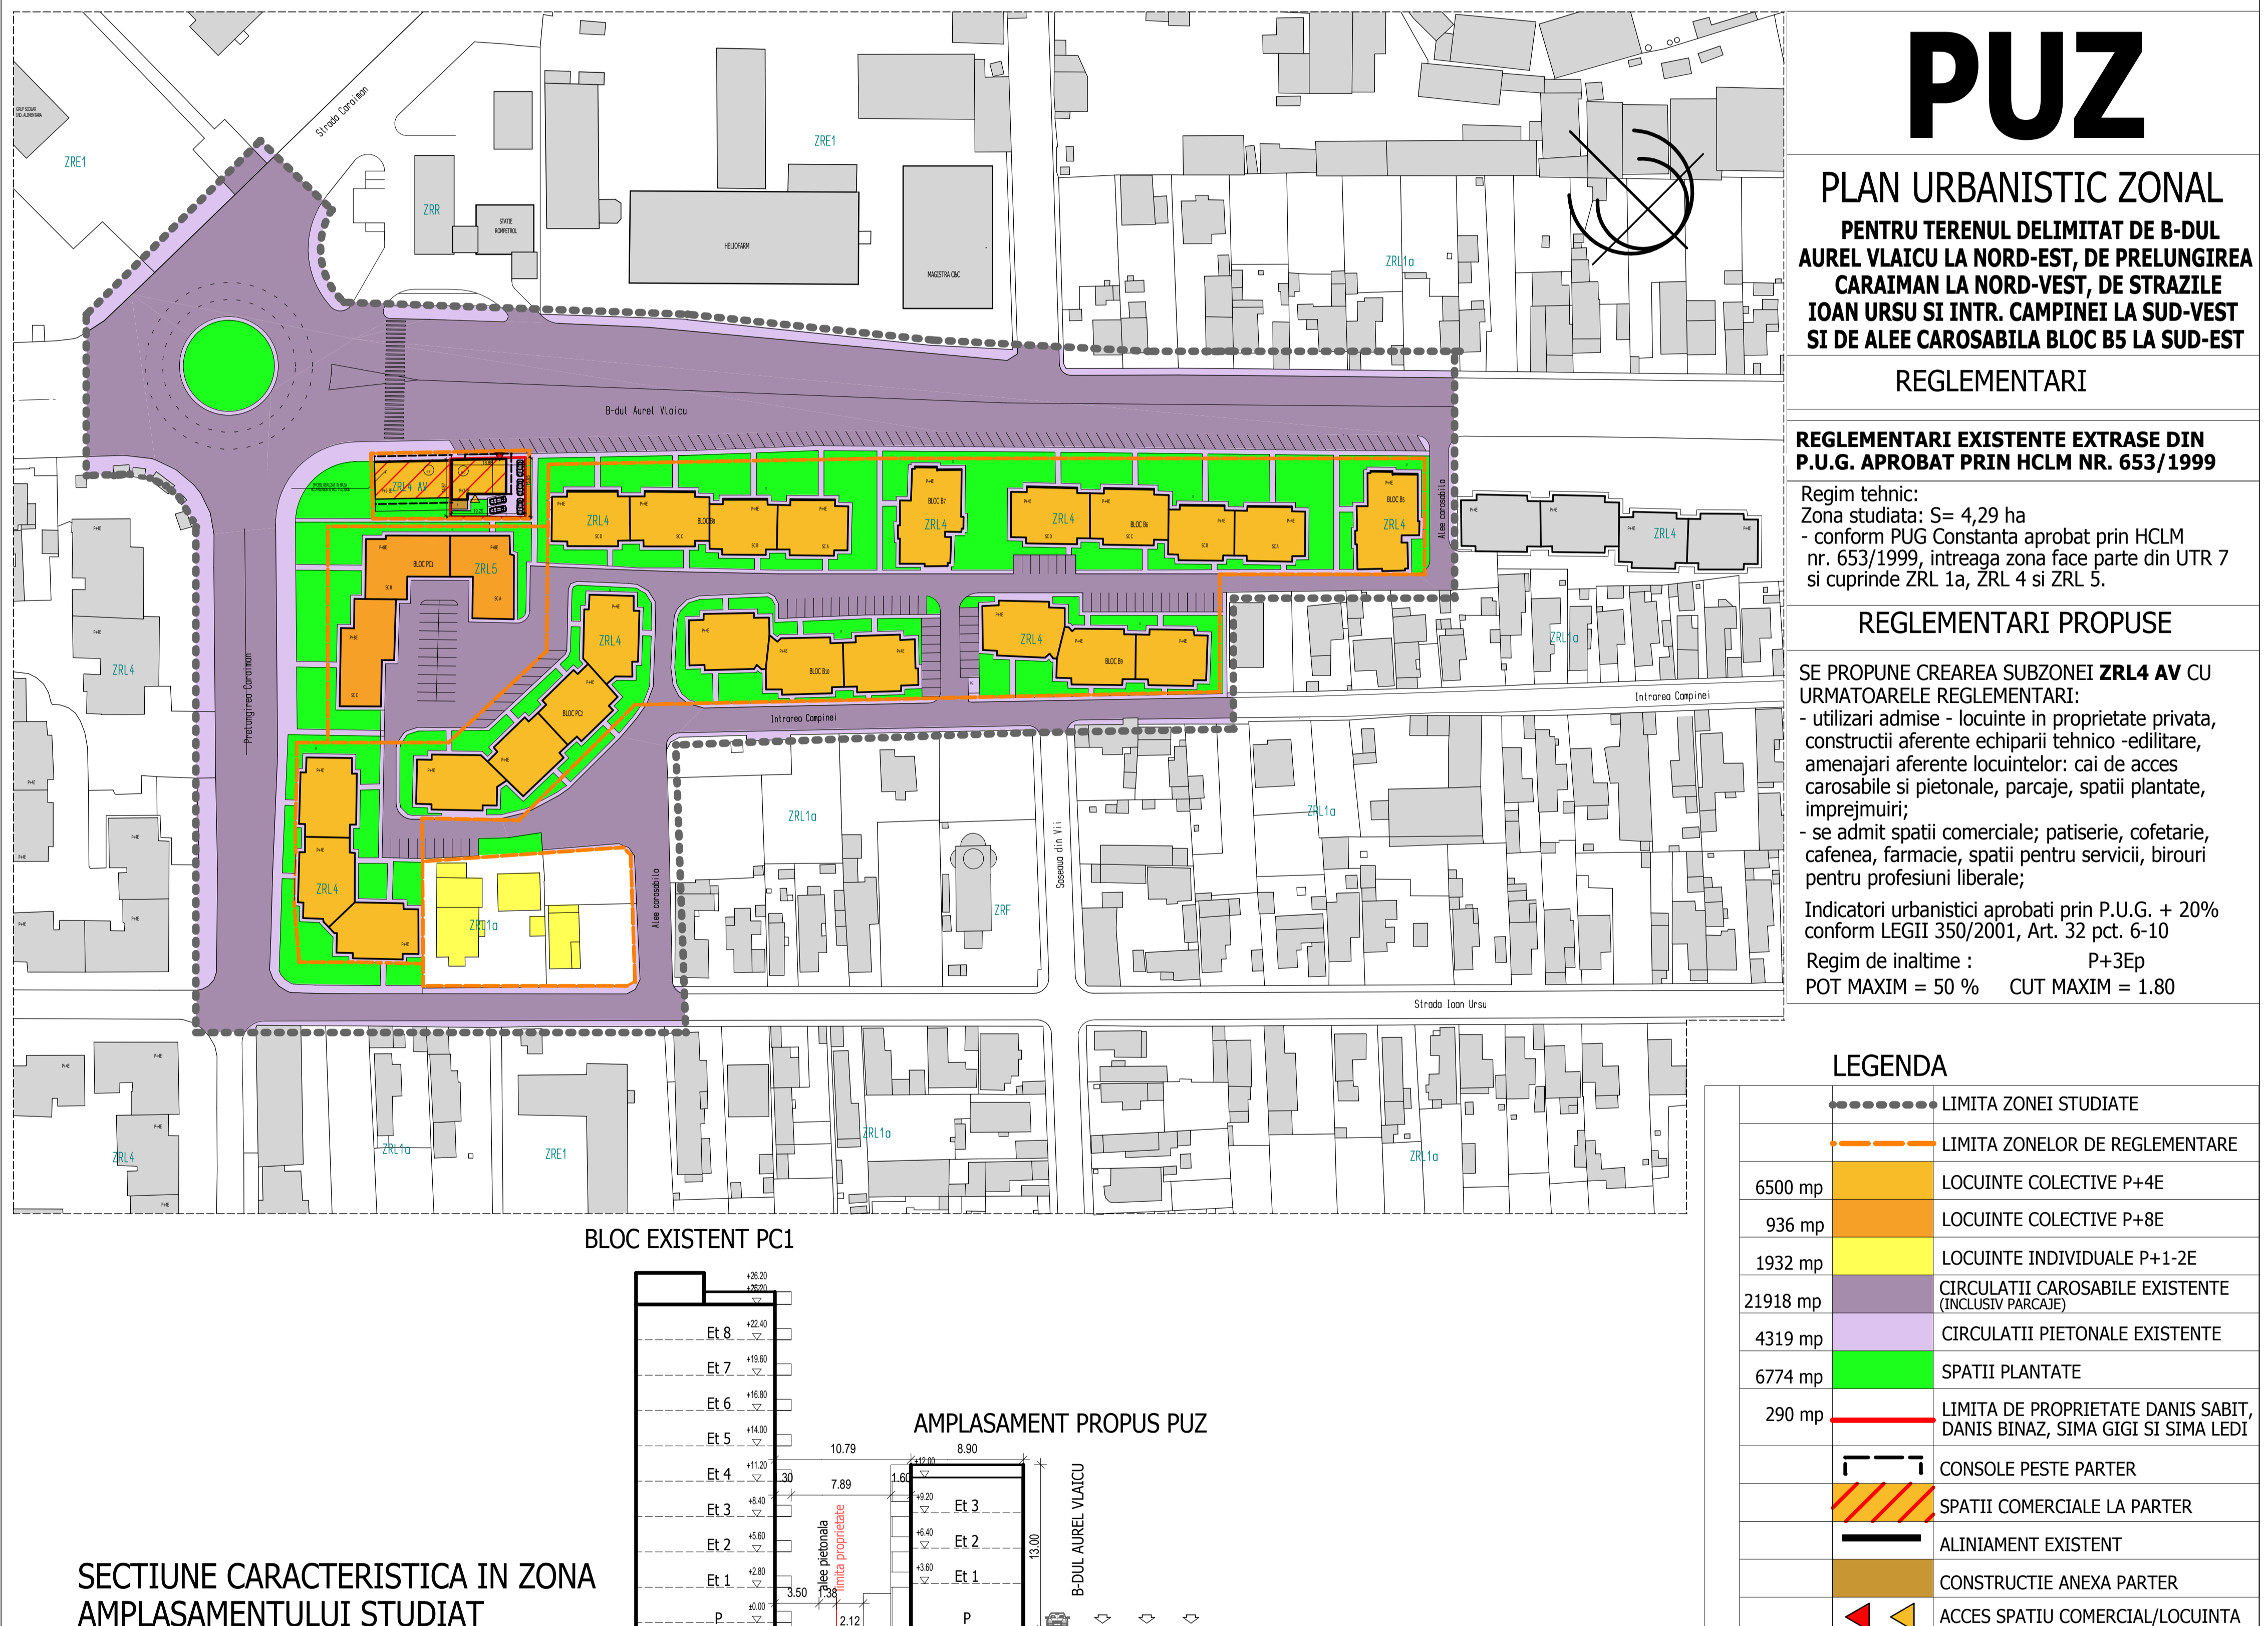

PUBLICUL ESTE INVITAT SA TRANSMITA OBSERVATII SI PROPUNERI ASUPRA DOCUMENTELOR DISPONIBILE  
IN PERIOADA - 19.09.2016 - 14.10.2016 LA SEDIUL PRIMARIEI MUNICIPIULUI CONSTANTA  
BD. TOMIS NR. 51, ETAJ 1, BIROUL STRATEGII URBANE

PUBLICUL ESTE INVITAT SA PARTICIPE LA DEZBATEREA PUBLICA ORGANIZATA  
LA SEDIUL PRIMARIEI MUNICIPIULUI CONSTANTA B-DUL TOMIS NR. 51,  
SALA DE SEDINTE IN DATA DE 7.10.2016 INTRE ORELE 10 SI 11.

PERSOANA RESPONSABILA CU INFORMAREA SI CONSULTAREA POPULATIEI  
DIN PARTEA ELABORATORULUI - ARH CAMELIA RUSU