


ANUNT DE CONSULTARE ASUPRA PROPUNERILOR PRELIMINARE
PLAN URBANISTIC ZONAL

P.U.Z. PENTRU TERENUL DELIMITAT DE STRADA BARBU DELAVRANCEA LA
NORD, DE STR. BIRUINTEI LA EST, DE BLOC 35B SI ALEE BLOC 35A LA SUD

ADRESA: IMOBILUL CARE A GENERAT PLANUL URBANISTIC ZONAL - STR. BIRUINTEI NR 2BIS
ARGUMENTARE: PLANUL URBANISTIC ZONAL URMARESTE STABILIREA UNOR REGLEMENTARI NOI CU PRIVIRE LA REGIMUL DE CONSTRUIRE, INALTIMEA
MAXIMA ADMISA, PROCENTUL DE OCUPARE A TERENULUI, COEFICIENTUL DE UTILIZARE A TERENULUI, RETRAGEREA CLADIRILOR FATA DE ALINIAMENT.
INITIATOR: IUSEIN ILKER
ELABORATOR: ARH. CAMELIA RUSU - B.I.A.

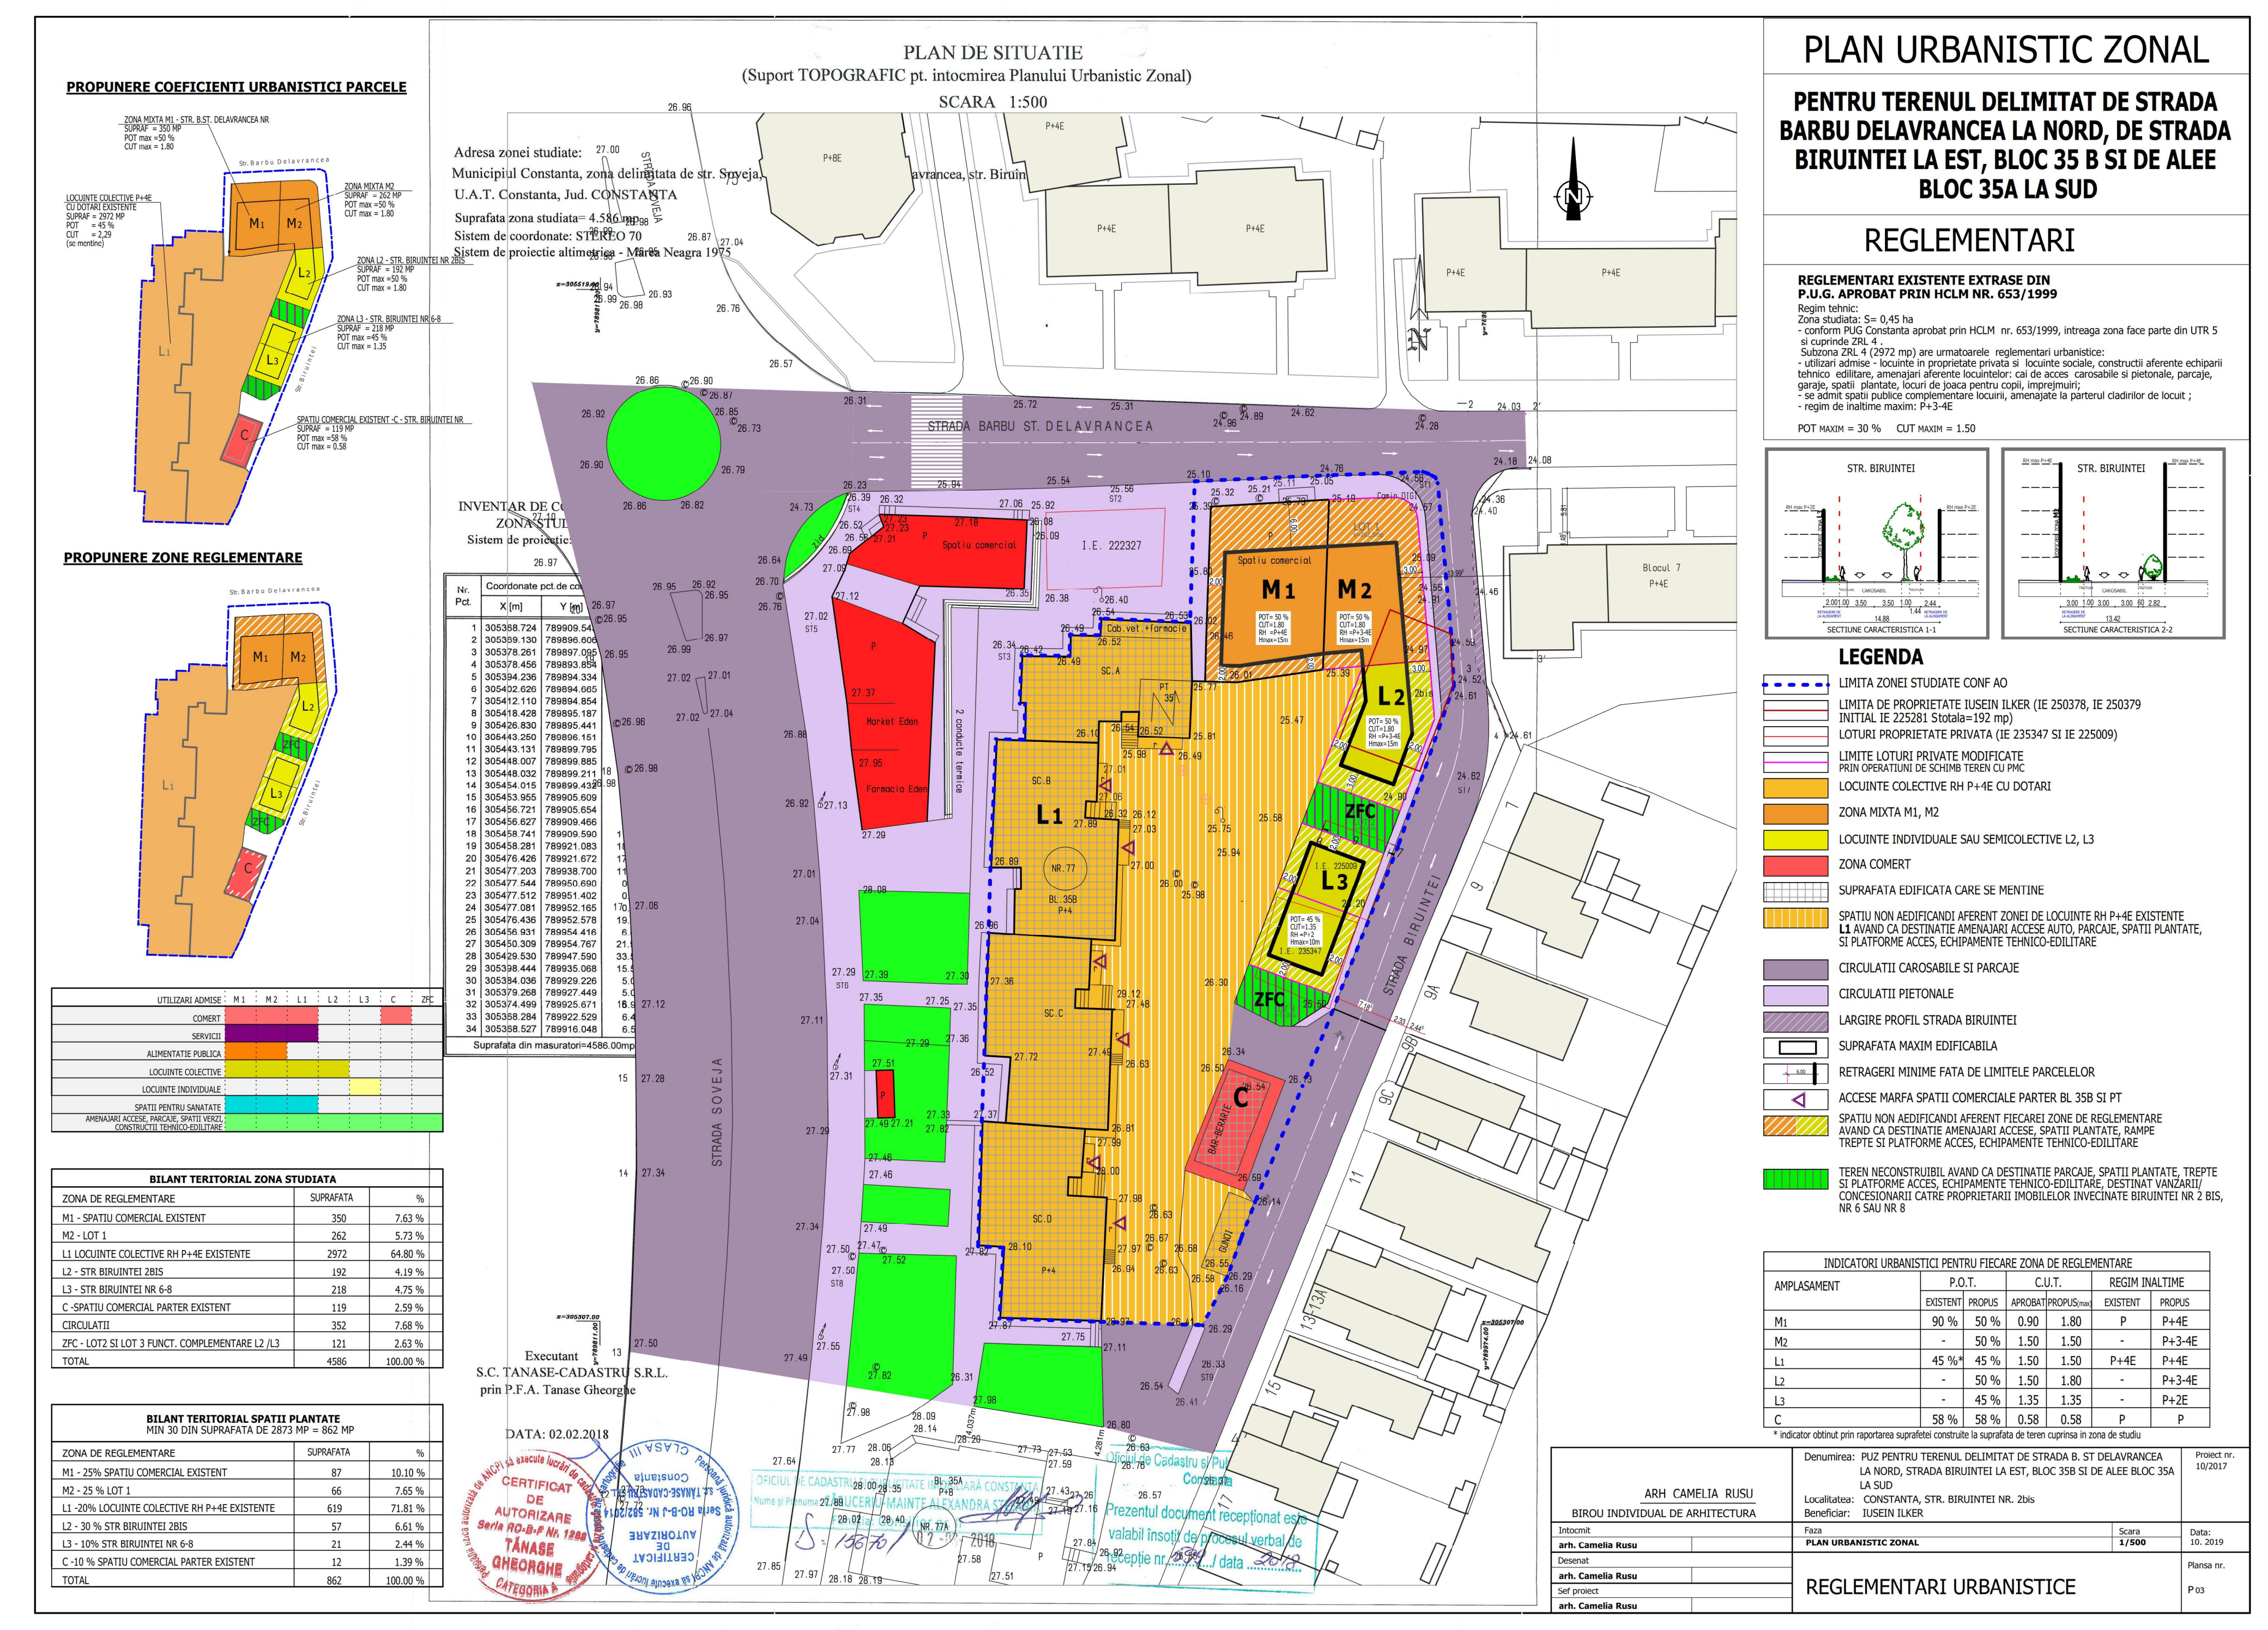

PUBLICUL ESTE INVITAT SA TRANSMITA OBSERVATII ASUPRA DOCUMENTELOR DISPONIBILE
LA SEDIUL PRIMARIEI MUNICIPIULUI CONSTANTA, BD. TOMIS NR 51, ETAJ 1, CAM 121, SERVICIUL
STRATEGII SI PLANIFICARE URBANA IN PERIOADA 20.02.2020 - 16.03.2020, INTRE ORELE 8.00 - 16.00

PUBLICUL ESTE INVITAT SA PARTICIPE LA DEZBATEREA PUBLICA ORGANIZATA LA SEDIUL PRIMARIEI
MUNICIPIULUI CONSTANTA, BD TOMIS NR 51, SALA REMUS OPREANU, IN DATA DE 9.03.2020, ORELE 10-11

BIROUL STRATEGII URBANE VA COLECTA SI VA TRANSMITE ELABORATORULUI/INITIATORULUI EVENTUALELE OPINII/OBSERVATII FORMULATE.
INITIATORUL/ELABORATORUL ARGUMENTEAZA (NE)PRELUAREA OPINIILOR, OBSERVATIILOR FORMULATE.
RASPUNSUL LA OBSERVATIILE TRANSMISE IN SCRIS VA FI COMUNICAT IN SCRIS DE CATRE PRIMARIA MUNICIPIULUI CONSTANTA.
PERSOANA RESPONSABILA CU INFORMAREA SI CONSULTAREA PUBLICULUI: INSP. SIMINA STAICULESCU
ADRESA: PRIMARIA MUNICIPIULUI CONSTANTA, BD. TOMIS NR. 51, CAM 121, SERVICIUL STRATEGII URBANE

DATE DE CONTACT ELABORATOR: TELEFON/E-MAIL 0740695231/ mirelacameliarusu@yahoo.com

ETAPELE PRECONIZATE PENTRU CONSULTAREA PUBLICULUI PANA LA APROBAREA PLANULUI CONFORM HCLM NR. 322/2016 PRIVIND
APROBAREA REGULAMENTULUI DE INFORMARE SI CONSULTARE A PUBLICULUI IN ELABORAREA SAU REVIZUIREA PLANURILOR DE URBANISM
LA NIVELUL MUNICIPIULUI CONSTANTA:
- ETAPA ELABORARII PROPUNERILOR: CONSULTAREA DOCUMENTATIEI 20.02.2020 -16.03.2020 (25 ZILE)
- COMUNICAREA REZULTATELOR 17.03.2020-26.03.2020 (10 ZILE)