

ANUNT INTENTIE DE ELABORARE PLAN URBANISTIC ZONAL


P.U.Z. - DELIMITAT DE STR. Mit. VENIAMIN COSTACHE(NE), Soseaua din VII(NV)
si Str. CALAFATULUI(SV) - PENTRU CONSTRUIRE IMOBIL S+P+1E LOCUINTE COLECTIVE

ADRESA : STRADA CALAFATULUI Nr. 38B, Mun. CONSTANTA

ARGUMENTARE : DIVERSIFICAREA FUNCTIUNILOR EXISTENTE SI STABILIREA
REGLEMENTARILOR URBANISTICE SPECIFICE

INITIATOR: DOBRE MONICA si DOBRE SORIN-STAN

ELABORATOR : SC ARHICON DEV SRL CONSTANTA

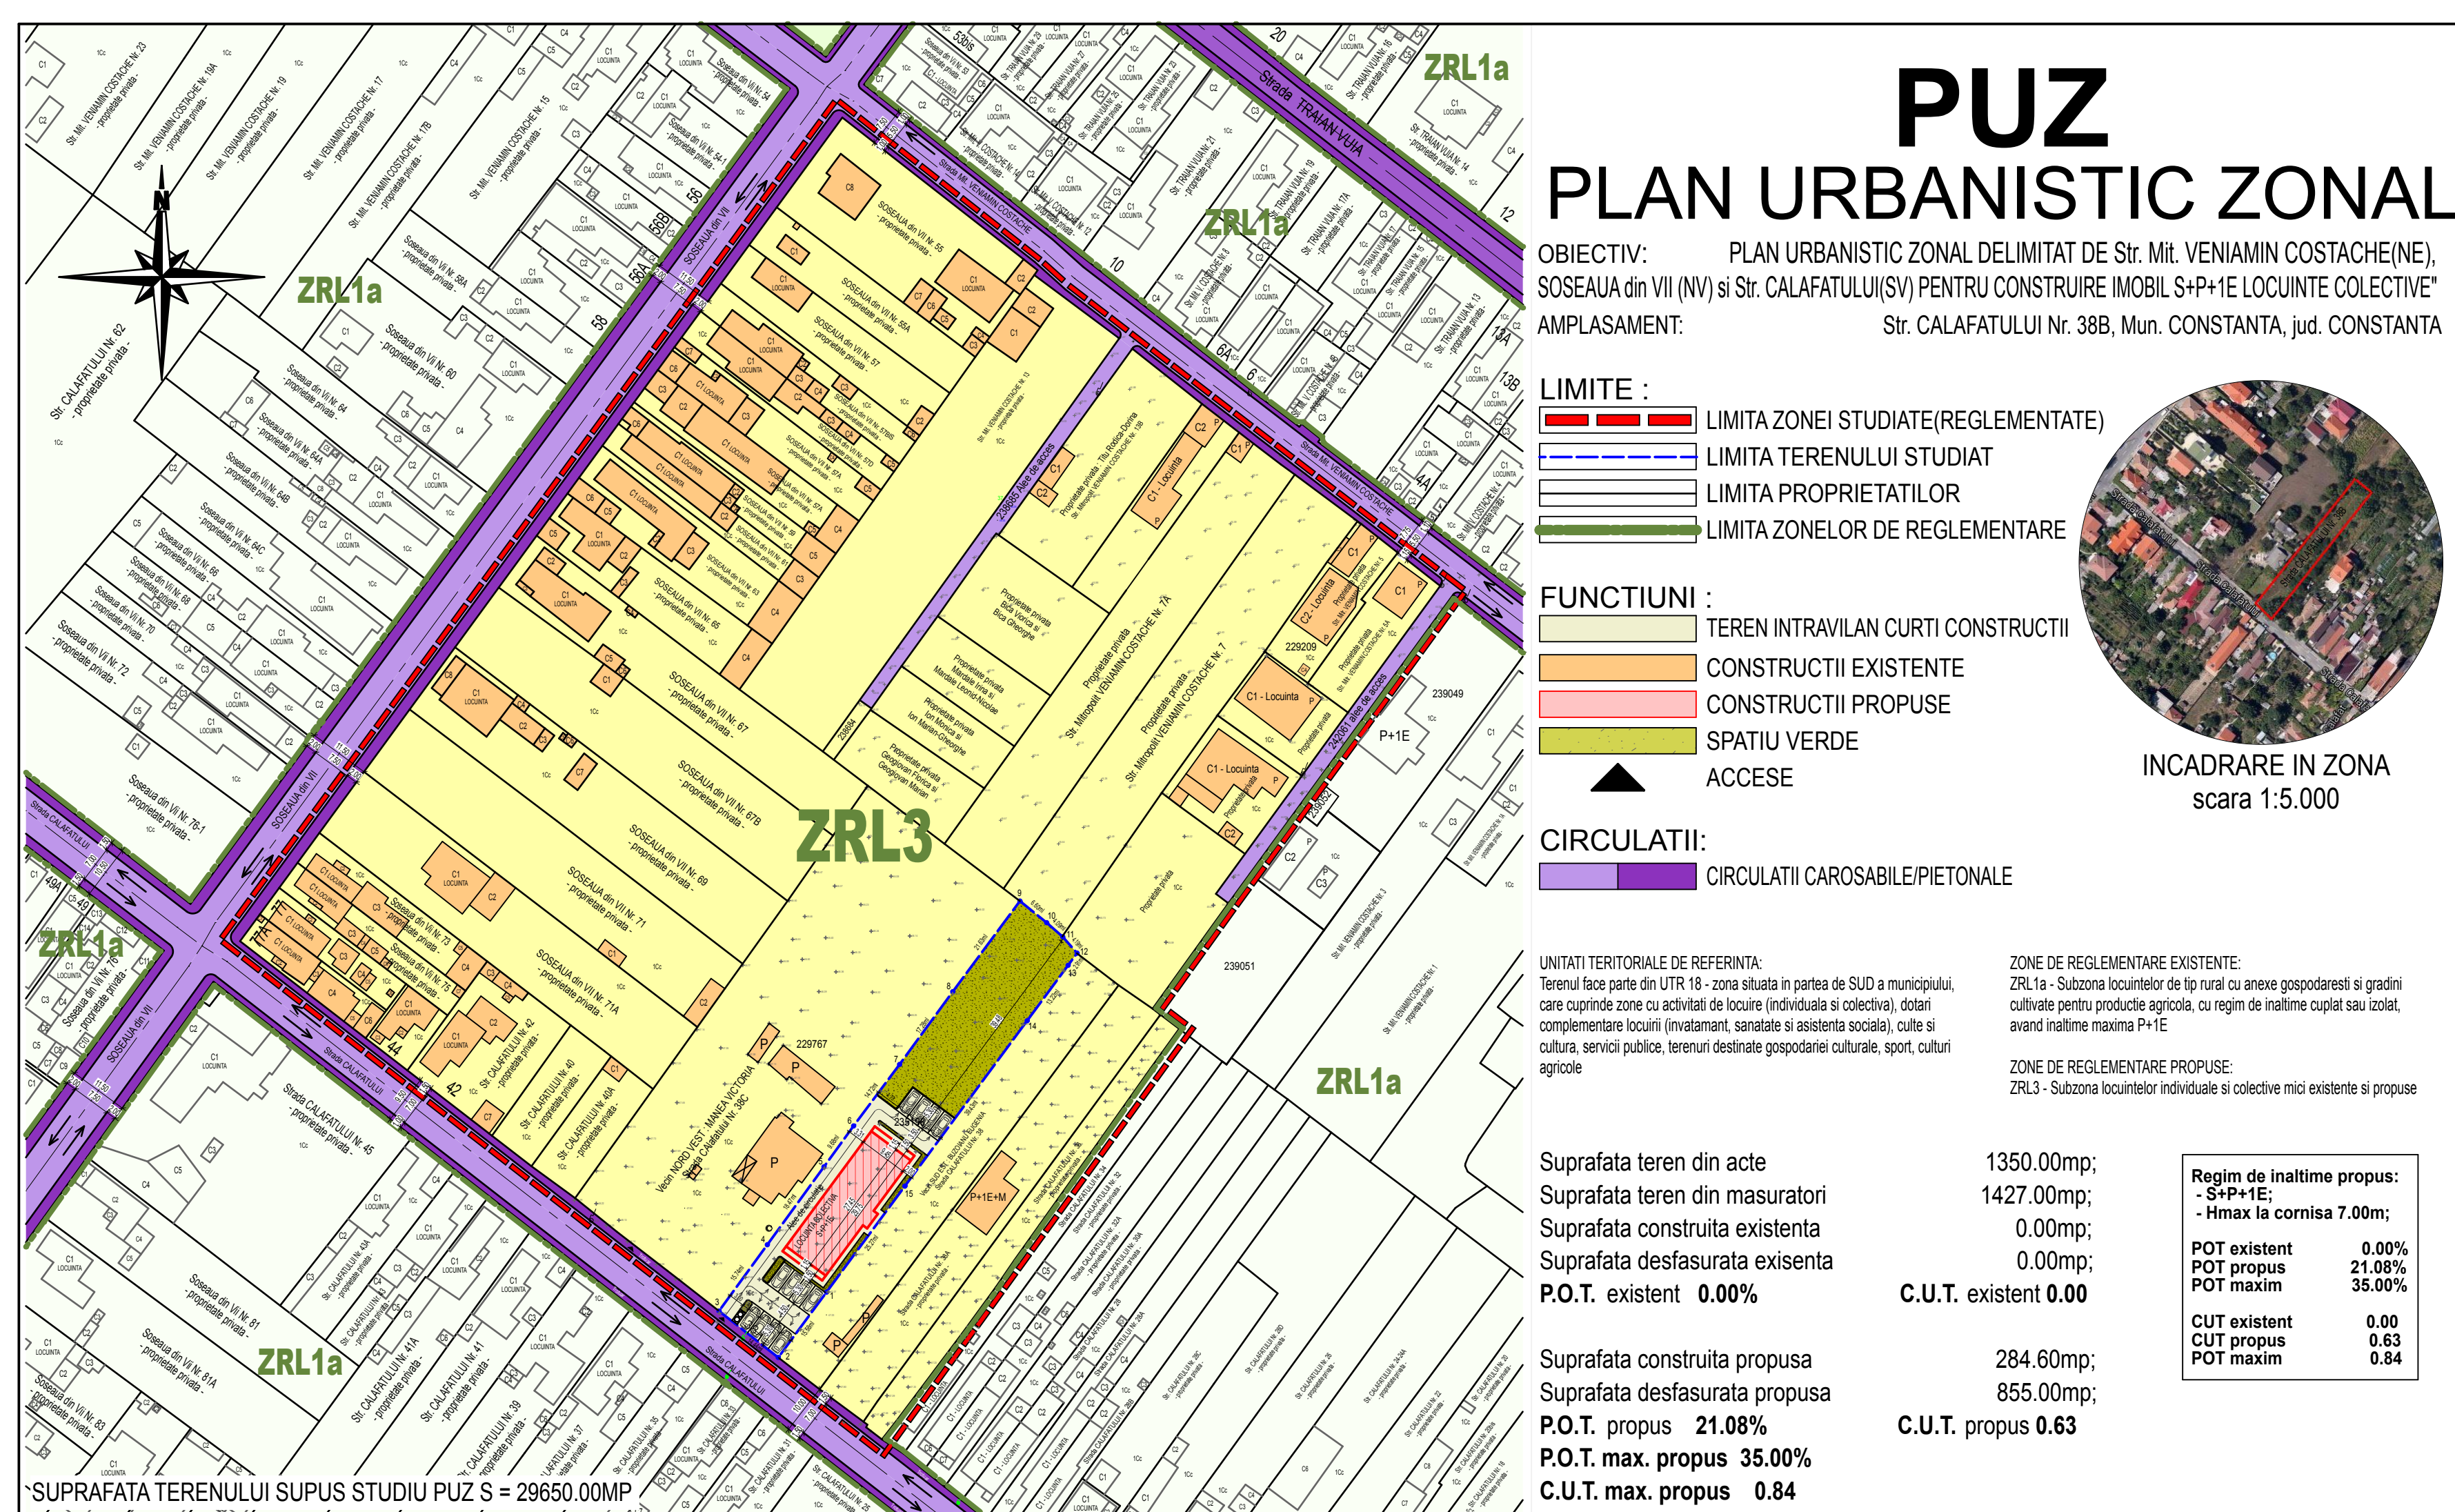

**PUBLICUL ESTE INVITAT SA TRANSMITA OBSERVATII SI PROPUNERI PRIVIND
INTENTIA DE ELABORAREA A PLANULUI URBANISTIC ZONAL
IN PERIOADA 20.03.2017...24.03.2017**

PERSOANA RESPONSABILA CU CONSULTAREA SI INFORMAREA PUBLICULUI
INSPECTOR SIMINA STAICULESCU

Adresa : PRIMARIA Mun. CONSTANTA, Bdul TOMIS Nr. 51, Etaj 1, BIROU STRATEGII URBALE

OBSERVATIILE SUNT NECESARE IN VEDEREA STABILIRII CERINTELOR DE ELABORARE SI VOR FI TRANSMISE IN SCRIS, PRIN TRANSMITEREA ACESTORA IN FORMAT ELECTRONIC PRIN E-MAIL LA ADRESA primarie@primaria-constanta.ro, PRIN POSTA LA ADRESA Bdul TOMIS Nr. 51 SAU DEPUSE LA REGISTRATURA PMC, LA CENTRUL DE INFORMARE CETATENI (CIC) SITUAT IN INCINTA CITY PARK MALL, Bdul ALEXANDRU LAPUSNEANU Nr. 116C.

BIROUL STRATEGII URBALE VA COLECTA SI TRANSMITE ELABORATORULUI / INITIATORULUI EVENTUALELE OPINII.OBSERVATII FORMULATE.

INITIATORUL / ELABORATORUL ARGUMENTEAZA (NE)PRELUAREA OPINIILOR, OBSERVATIILOR FORMULATE

Date de contact elaborator : Arh. ELENA DOMOLESCU, tel. 0723/009059

ETAPELE PRECONIZATE PENTRU CONSULTAREA PUBLICULUI PANA LA APROBAREA PLANULUI

ETAPA I - Etapa pregatitoare, anuntarea intentiei de elaborare PUZ (5 zile 20.03.2017 - 24.03.2017)

ETAPA II - Implicarea publicului in etapa elaborarii propunerilor (25 zile pentru consultare documente; 5 zile pentru comunicare rezultate)

ETAPA III - Etapa monitorizarii implementarii PUZ