
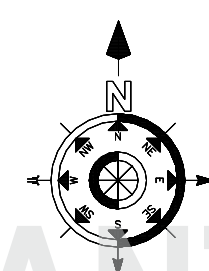


# PUZ PLAN URBANISTIC ZONAL

## JUDETUL CONSTANTA - MUNICIPIUL CONSTANTA


### PLANSĂ 03.1 - REGLEMENTĂRI URBANISTICE - VARIANTA 2

#### - REȚELE EDILITARE - APA / CANALIZARE / GAZ NATURAL

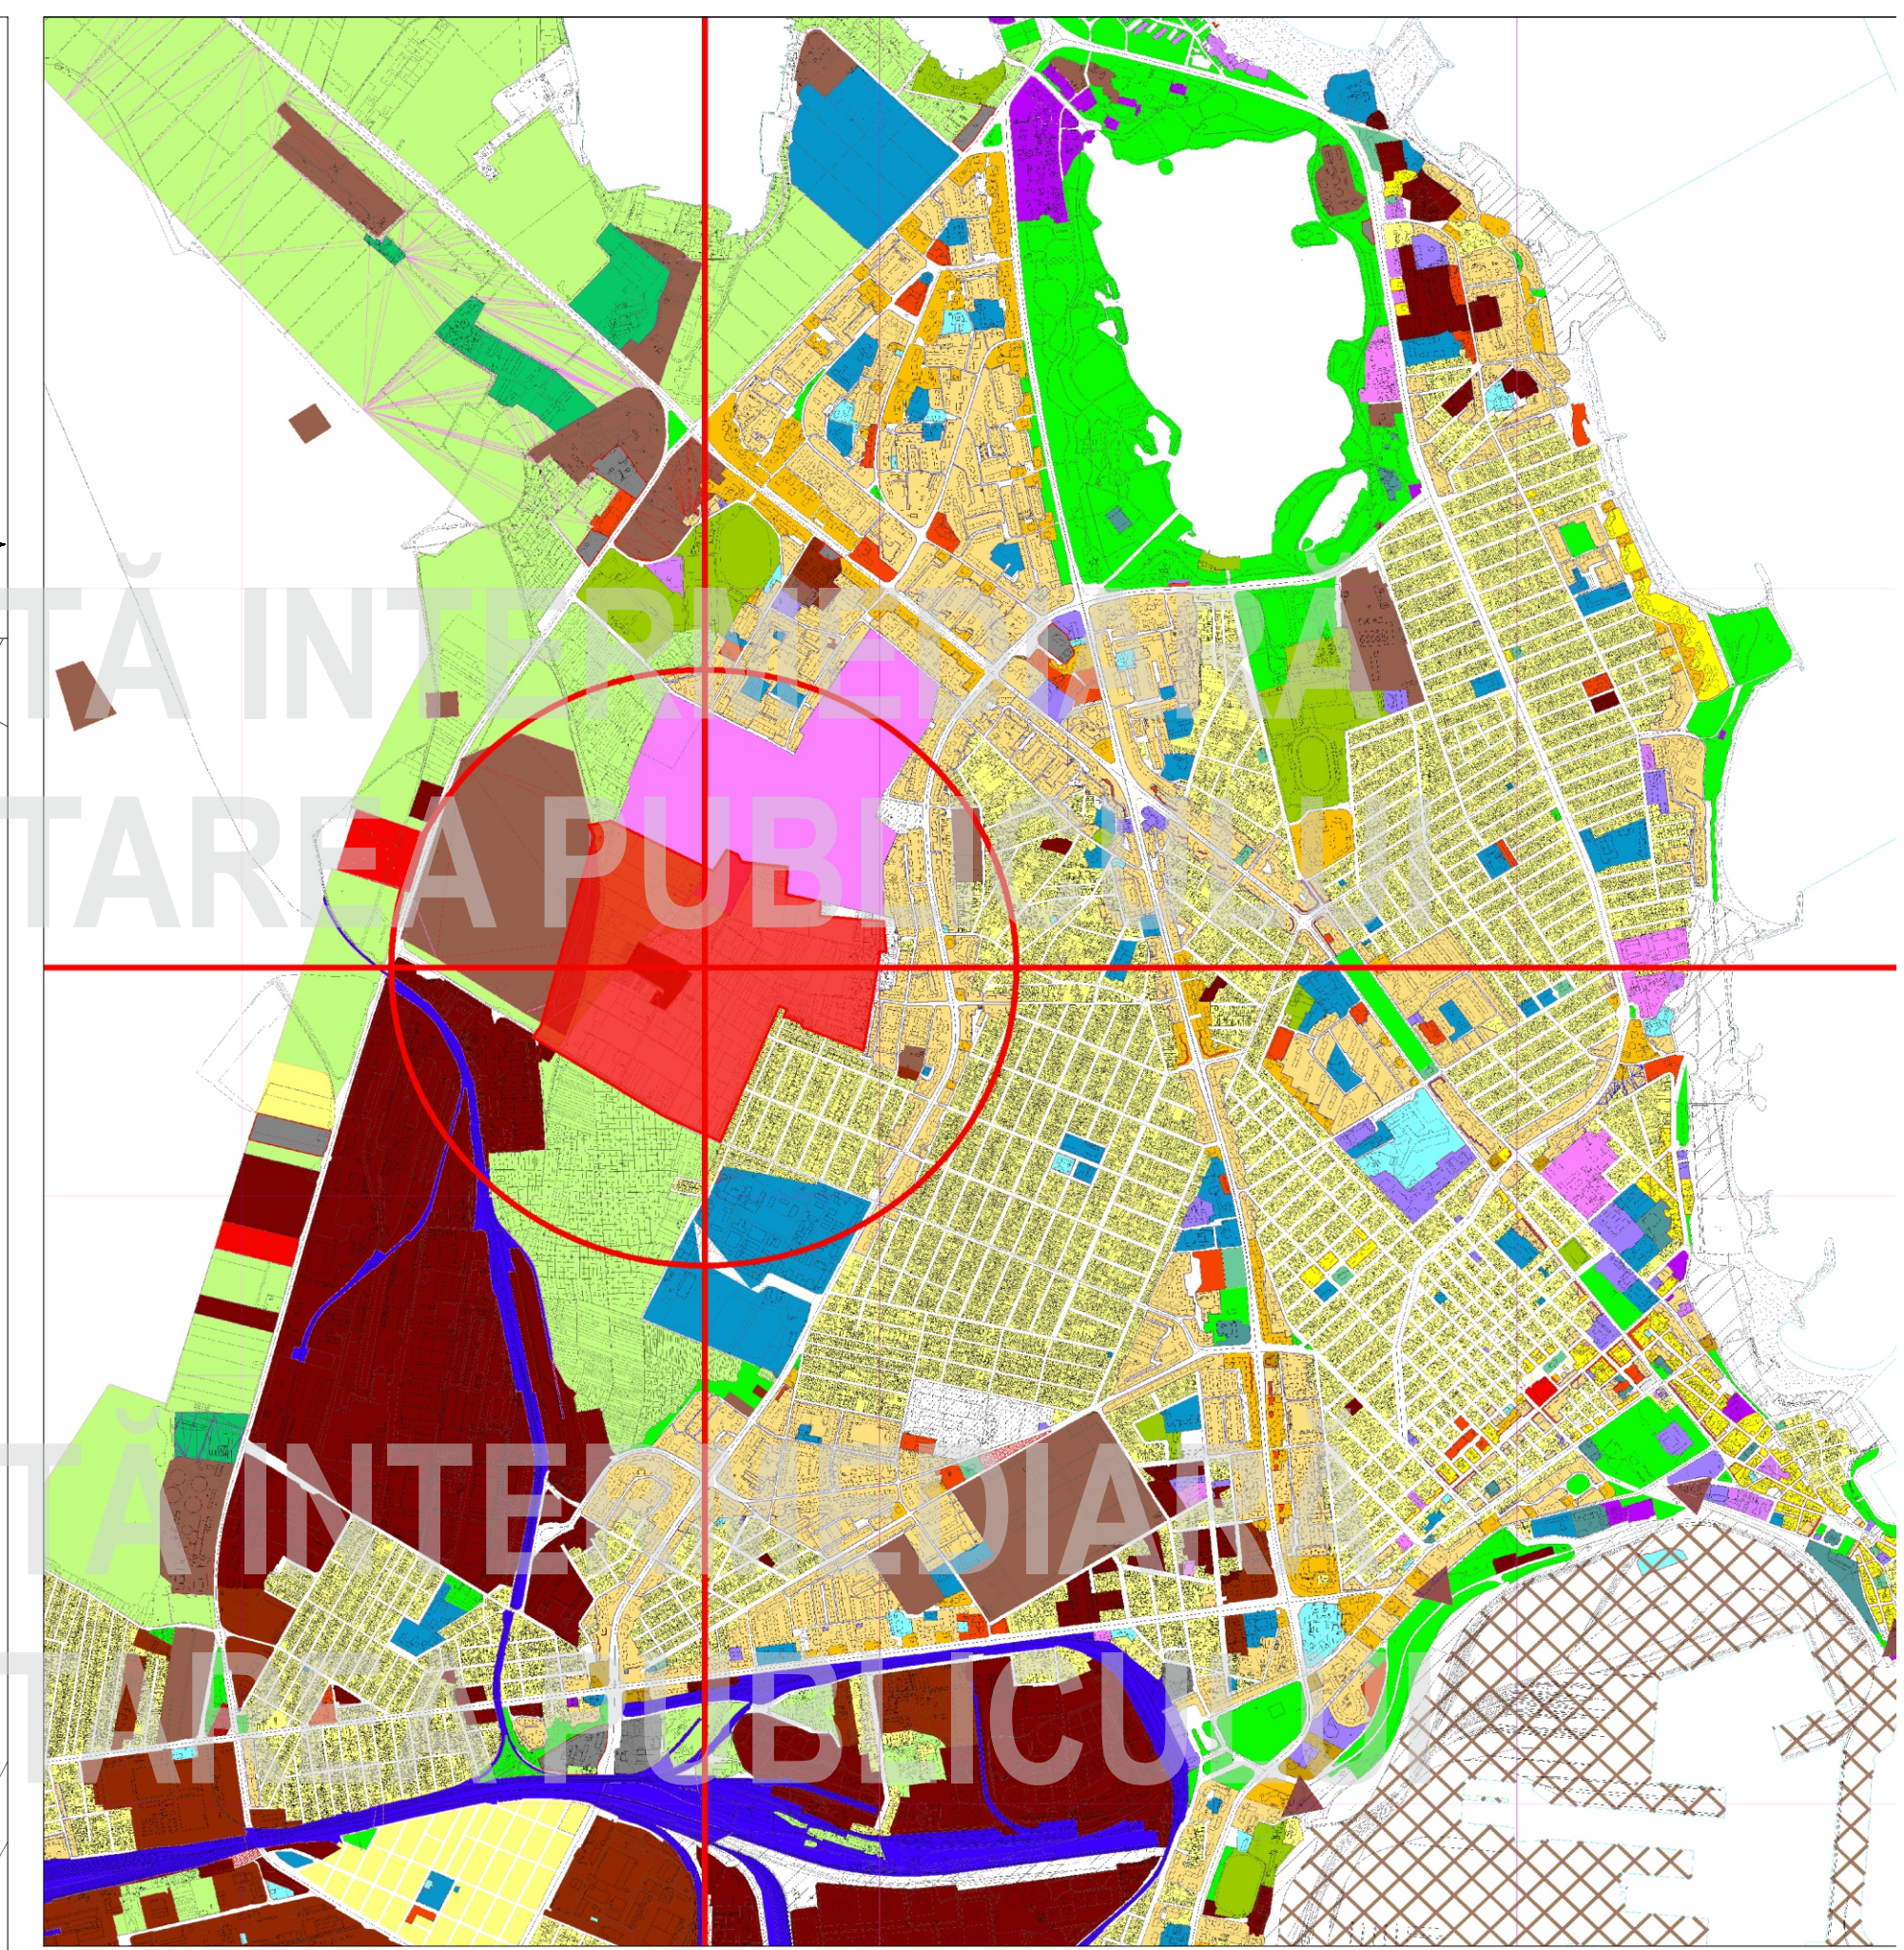

#### LEGENDA

- LIMITA DE STUDIU
- LIMITA DE PROPRIETATE
- Retele edilitare majore**
- ALIMENTARE APA POTABILA Dn1000  
PREMO EXISTENTA CE SE PASTREAZA
- ALIMENTARE APA POTABILA Dn1000 PREMO  
EXISTENTA PROPU SA SPRE DESFIINTARE
- ALIMENTARE APA POTABILA  
Dn1000 PREMO PROPU SA
- IZVOR CANALIZAT Dn600mm  
PREMO EXISTENT
- CONDUCTA REFULARE Dn160mm  
PEHD EXISTENTA
- Retele edilitare de distributie**
- ALIMENTARE APA POTABILA Dn110mm  
PEHD EXISTENTA
- ALIMENTARE APA POTABILA Dn110mm  
PEHD PROPU SA
- CANALIZARE MENAJERA Dn250mm  
PVCKG EXISTENTA
- CANALIZARE MENAJERA Dn250mm  
PVCKG PROPU SA
- GAZ NATURAL EXISTENTA
- GAZ NATURAL PROPU SA
- Restrictii**
- INTERDICTIE DE CONSTRUIRE PENTRU  
REALIZAREA STR. PRELUNGIRE BARBU  
DELA VRANCEA CONFORM PMUD CT.
- ZONA DE PROTECTIE SANITARA  
GOSPODARIE DE APA - CF. HG 930/2005
- ZONA DE PROTECTIE SANITARA  
MAGISTRALE DE APA - CF. HG 930/2005
- ZONA DE PROTECTIE SANITARA  
CONDUCTE REFULARE - CF. HG 930/2005
- ZONA DE PROTECTIE SANITARA CIMITIR -  
CF. OMS 119/2014
- ZONA DE PROTECTIE LEA 110kV  
EXISTENTA
- SE VA REGLEMENTA IN URMA OBTINERII  
AVIZULUI MApN
- ZONA REZERVATA PENTRU EXTINDERI  
VIITOARE ALE TRAMEI STRADALE
- TRASEU PRELUNGIREA BARBU  
DELA VRANCEA PROPU SA PRIN PMUD CT.
- M1a  
P2=10m  
POT=35%  
CUT=1,25 COEFICIENTI URBANISTICI PROPU SI
- ALINIAREA CLADIRILOR

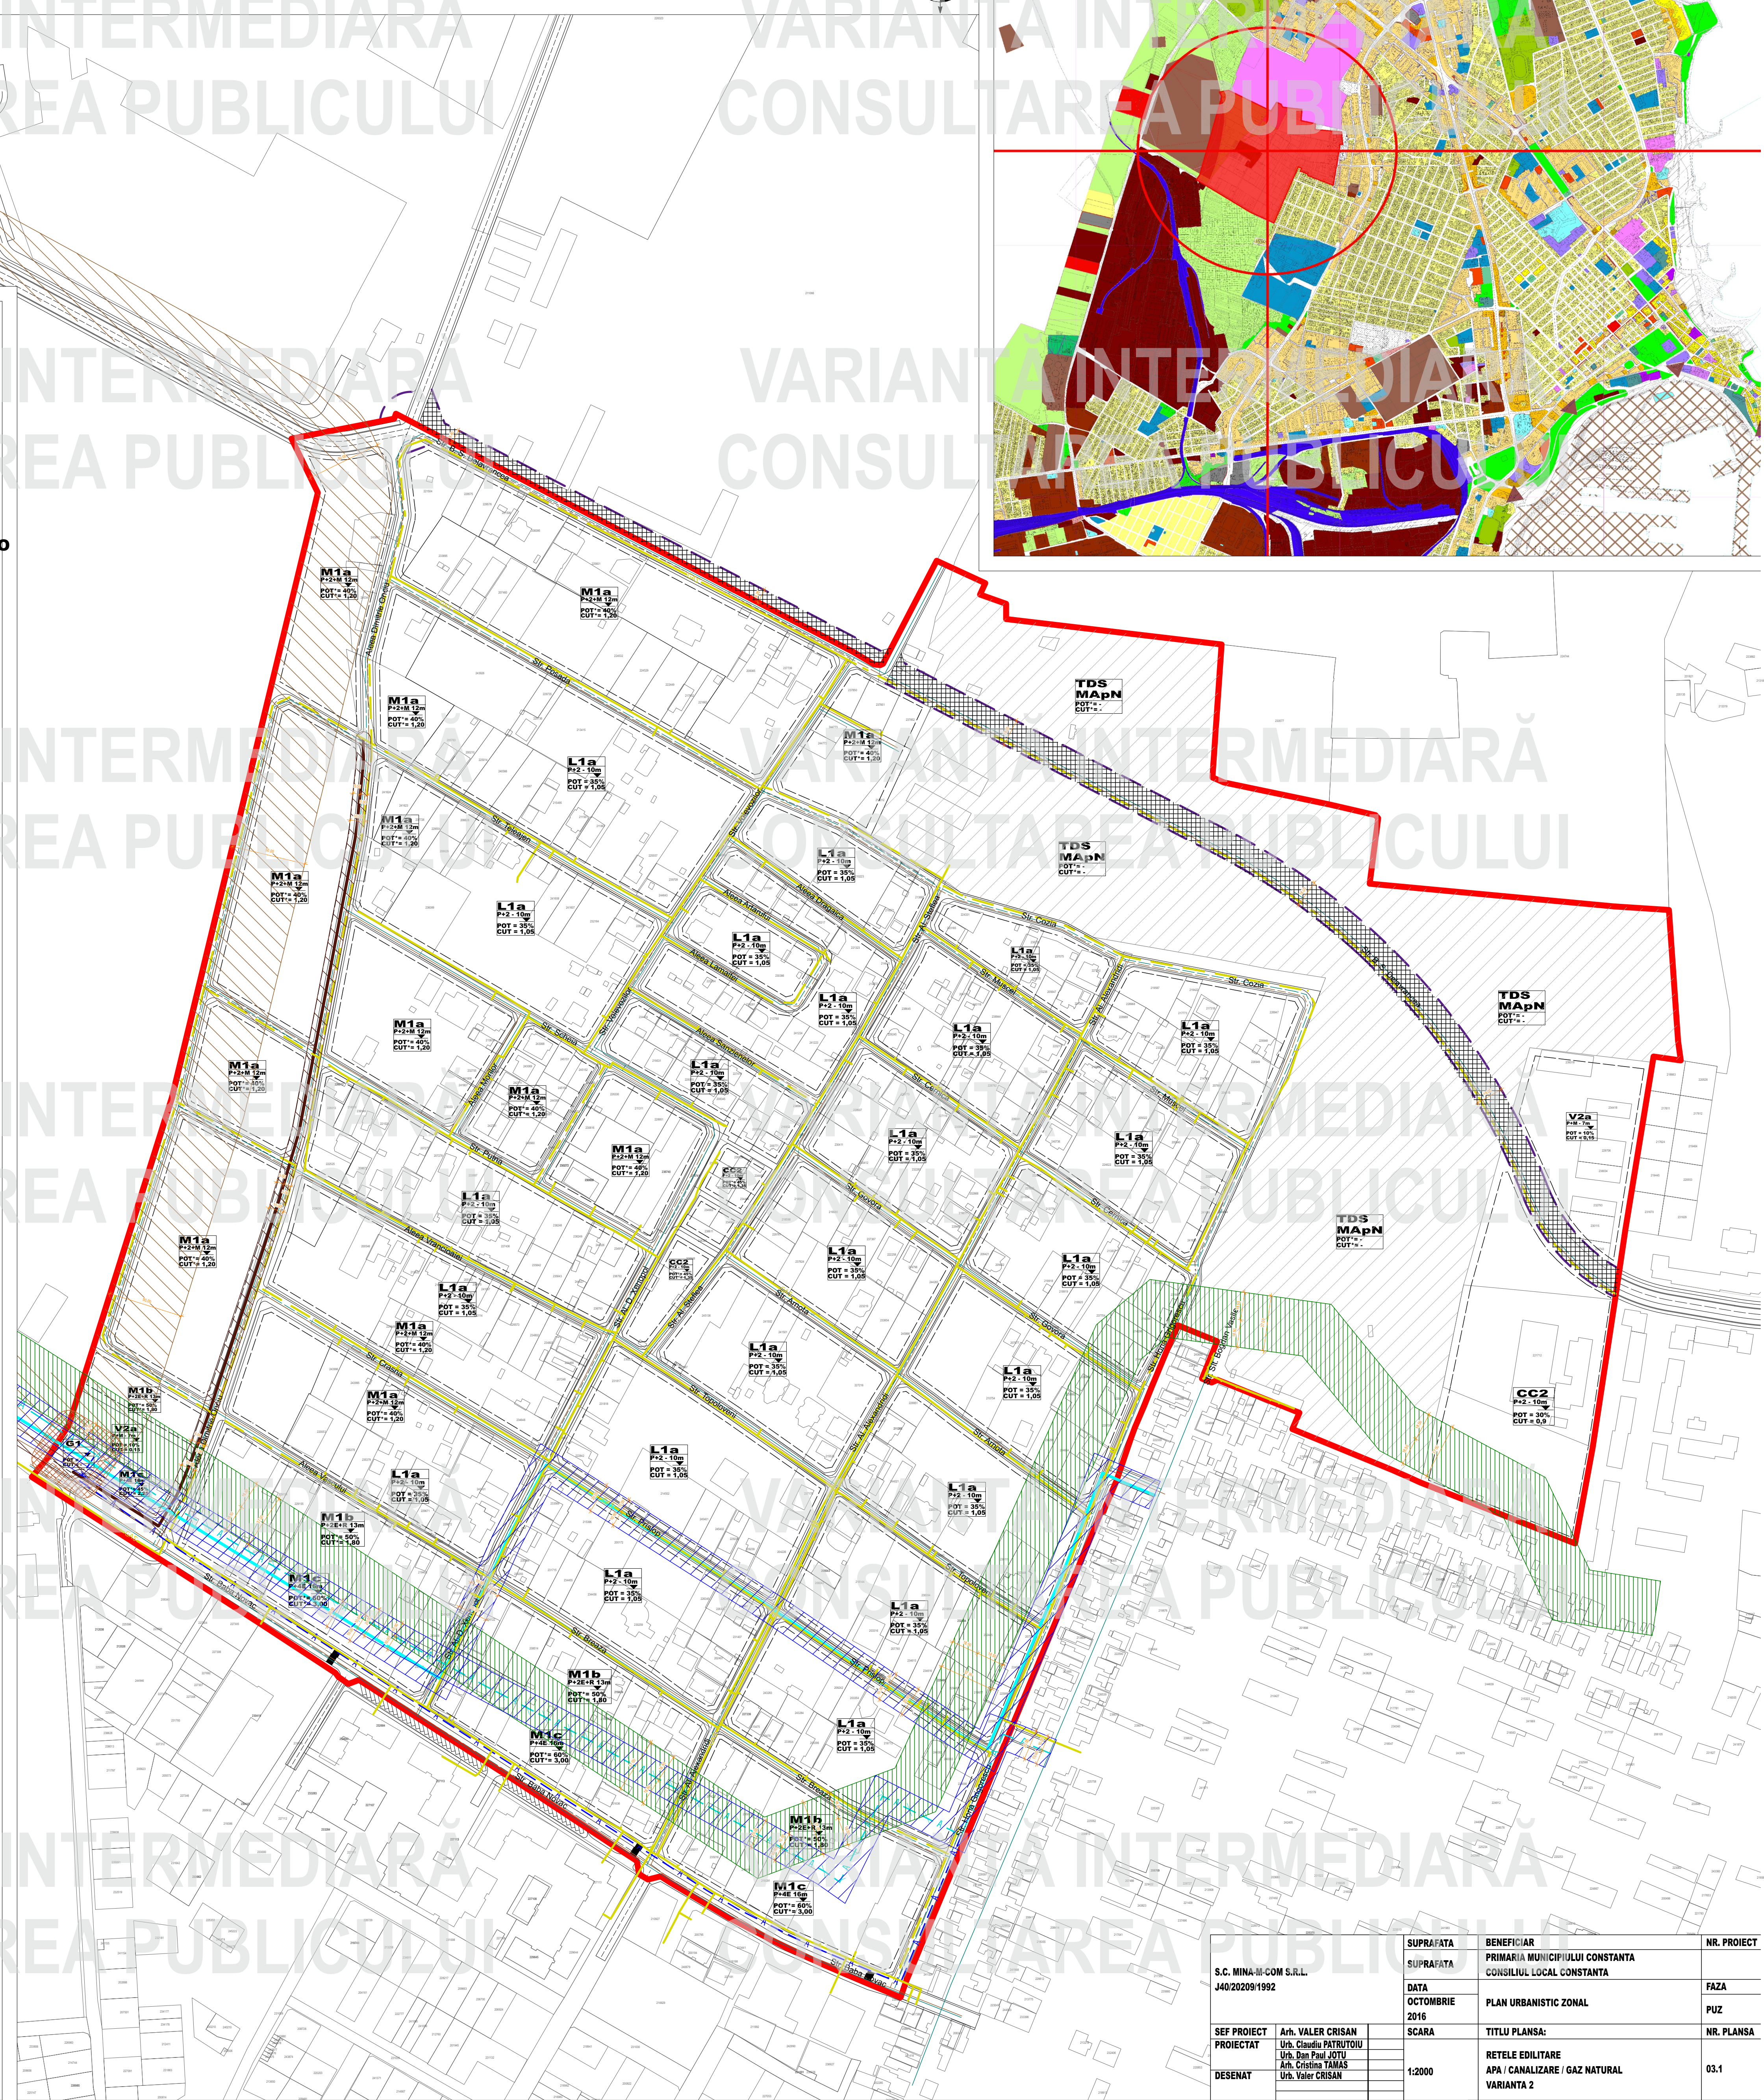

S.C. MINA-ROCOM S.R.L. J40/2020/1992		SUPRAFATA SUPRAFATA	BENEFICIAR PRIMARIA MUNICIPIULUI CONSTANTA CONSILIUL LOCAL CONSTANTA	NR. PROIECT
DATA OCTOMBRIE 2016		SCARA 1:2000	PLAN URBANISTIC ZONAL	FAZA PUZ
SEF PROIECT Arh. VALER CRISAN	Urh. CLAUDIU PATRUTOIU Urh. DAN PAUL JOTU Arh. CRISTINA TAMAS Urh. VALER CRISAN	TITLU PLANSĂ: REȚELE EDILITARE APA / CANALIZARE / GAZ NATURAL VARIANTA 2		NR. PLANSĂ 03.1