

PRIMARIA MUNICIPIULUI CONSTANTA

DATA ANUNTULUI: 14.12.2017

ANUNT DE INTENTIE DE ELABORARE PLAN URBANISTIC ZONAL


**pentru modificarea reglementarilor in vederea diversificarii
functiunilor aprobate prin H.C.L. 32/2015**

**Adresa: imobilul care a generat P.U.Z. - bd.Bratianu, parcelele
A789, lot 2; 3+5+6+7/1-1/1, 1/2, 1/3, 1/4, 2, 3; 4+8+9+10+11+18-1,
2; 19+20+21, 10**

**Argumentare: se cere includerea functiunilor legate de locuire,
in conditiile in care P.U.Z. aprobat anterior nu are inca efecte**

Initiator: s.c. OIL DEPOL s.r.l.

Elaborator: s.c. ALL ARHITECTURA s.r.l.

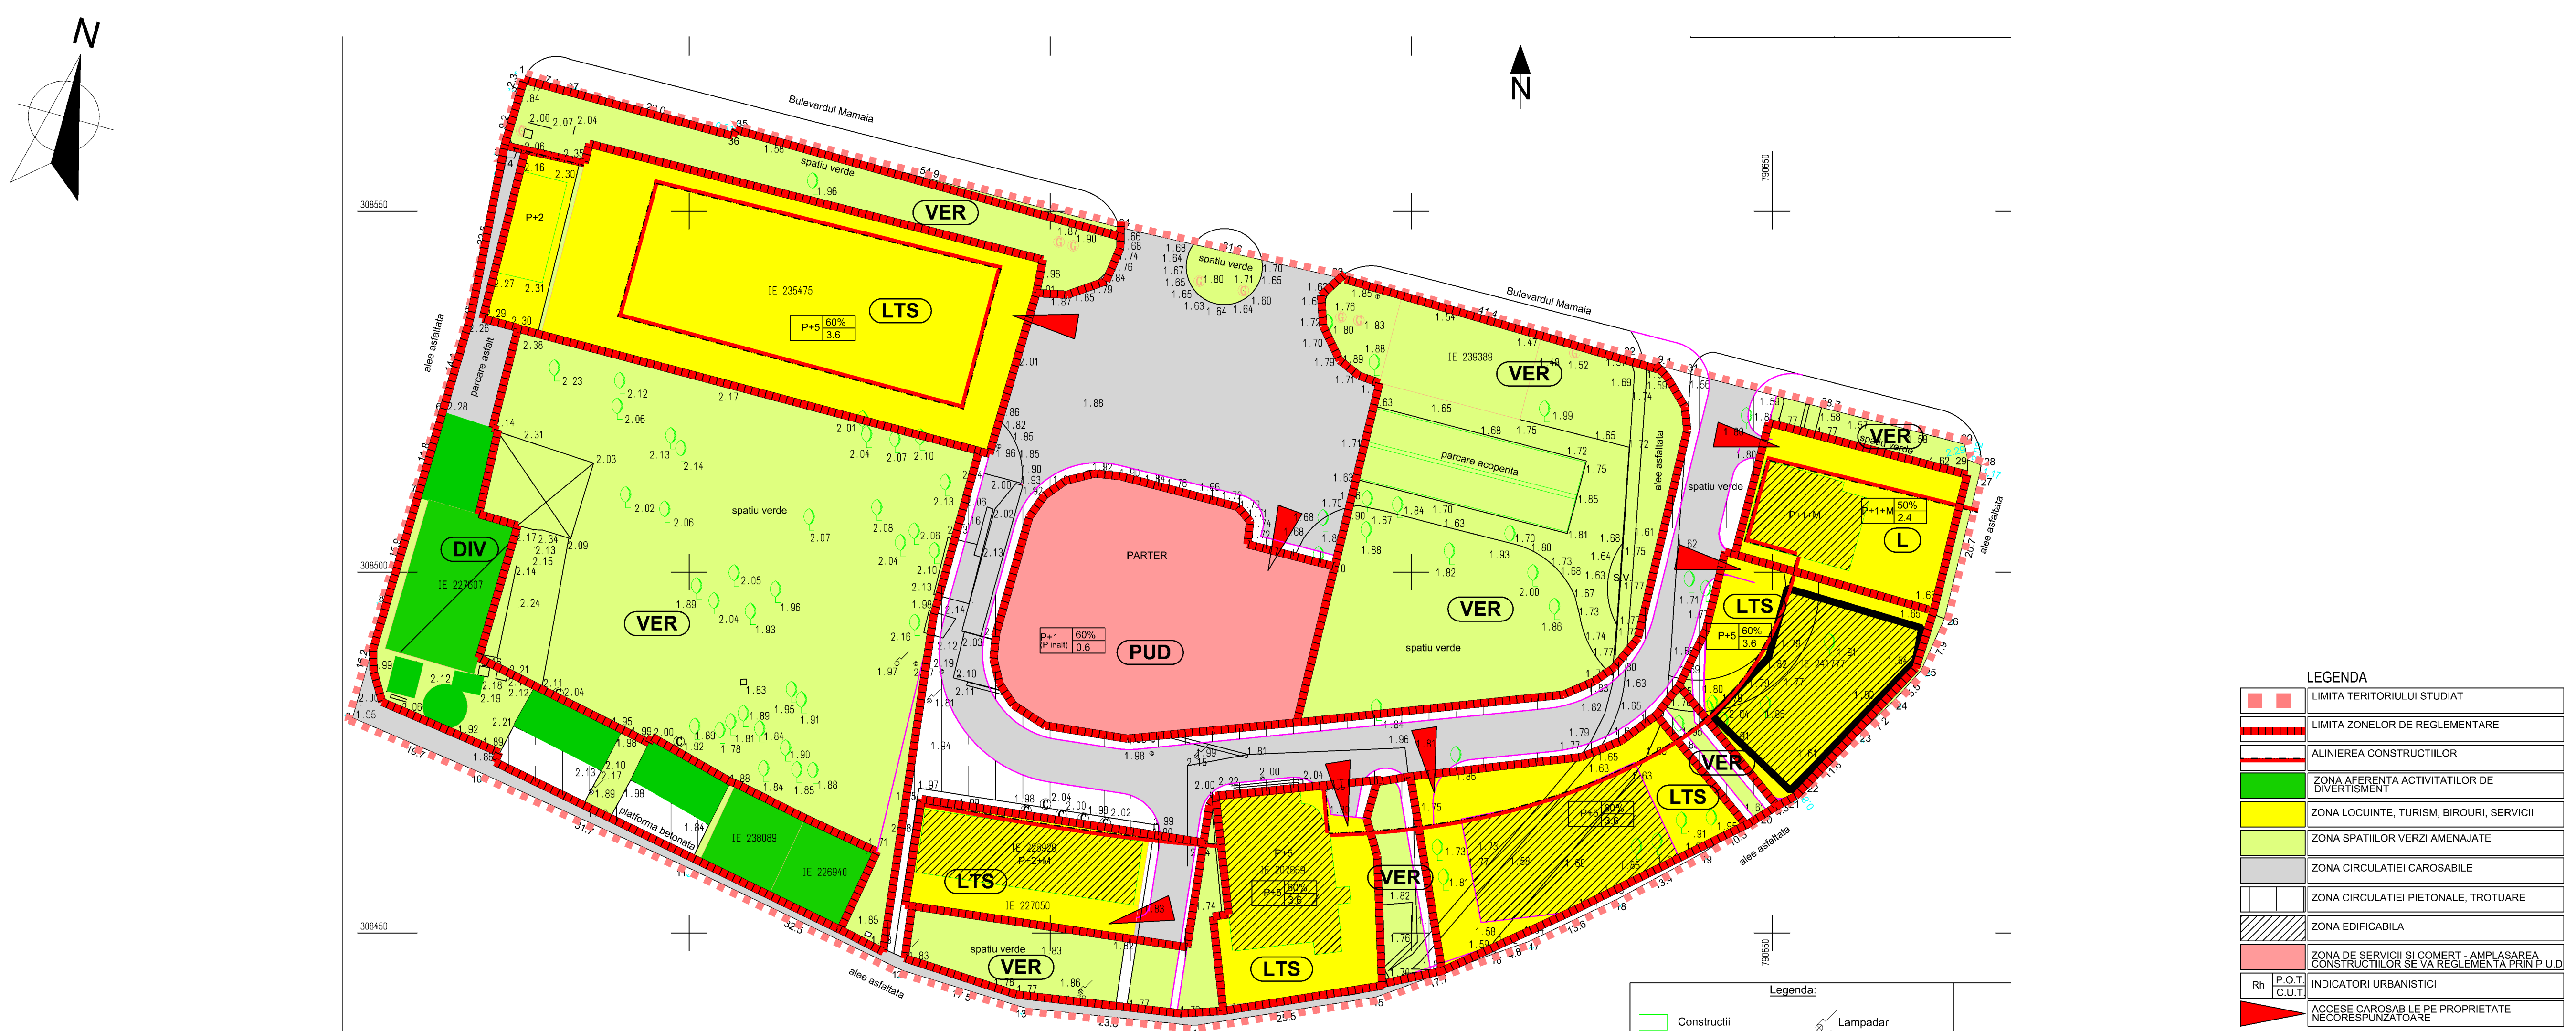

**PUBLICUL ESTE INVITAT SA TRANSMITA OBSERVATII SI PROPUNERI
PRIVIND INTENTIA DE ELABORARE A P.U.Z. IN PERIOADA 14-18 dec.2017**

Persoana responsabila cu informarea si consultarea publicului: insp.S.Staiculescu

Adresa: Primaria Municipiului Constanta, bd.Tomis 51, et.1, cam.121, biroul

Strategii Urbane sau depuse la registratura PMC, la Centrul de

Informare Cetateni situat in incinta City Park Mall, bd.Al.Lapusneanu 116C

**Observatiile sunt necesare in vederea stabilirii cerintelor de elaborare si vor fi
transmise in scris prin e-mail la adresa primarie@primaria-constant.ro,
prin posta la adresa primariei sau la Centrul de informare cetateni.**

**Biroul strategii urbane va colecta si transmite elaboratorului/initiatorului
eventualele opinii/observatii formulate. Initiatorul/elaboratorul argumenteaza
(ne)preluarea opiniilor/observatiilor formulate.**

Date de contact elaborator: telefon 0241698008

Etapele preconizate pentru consultarea publicului pana la aprobarea planului:

- etapa pregatitoare: anuntarea intentiei de elaborare a P.U.Z.

- etapa elaborarii propunerilor: consultarea publicului