

ANUNT DE INTENTIE DE ELABORARE PLAN URBANISTIC ZONAL


pentru zona delimitata de bd.Mamaia si alei de acces

Adresa: intravilan mun.Constanta, zona parc Tabacarie,
Luna Park, Hotel Parc

Argumentare: se cere includerea functiunilor legate de locuire

Initiator: s.c. OIL DEPOL s.r.l.

Elaborator: s.c. ALL ARHITECTURA s.r.l.

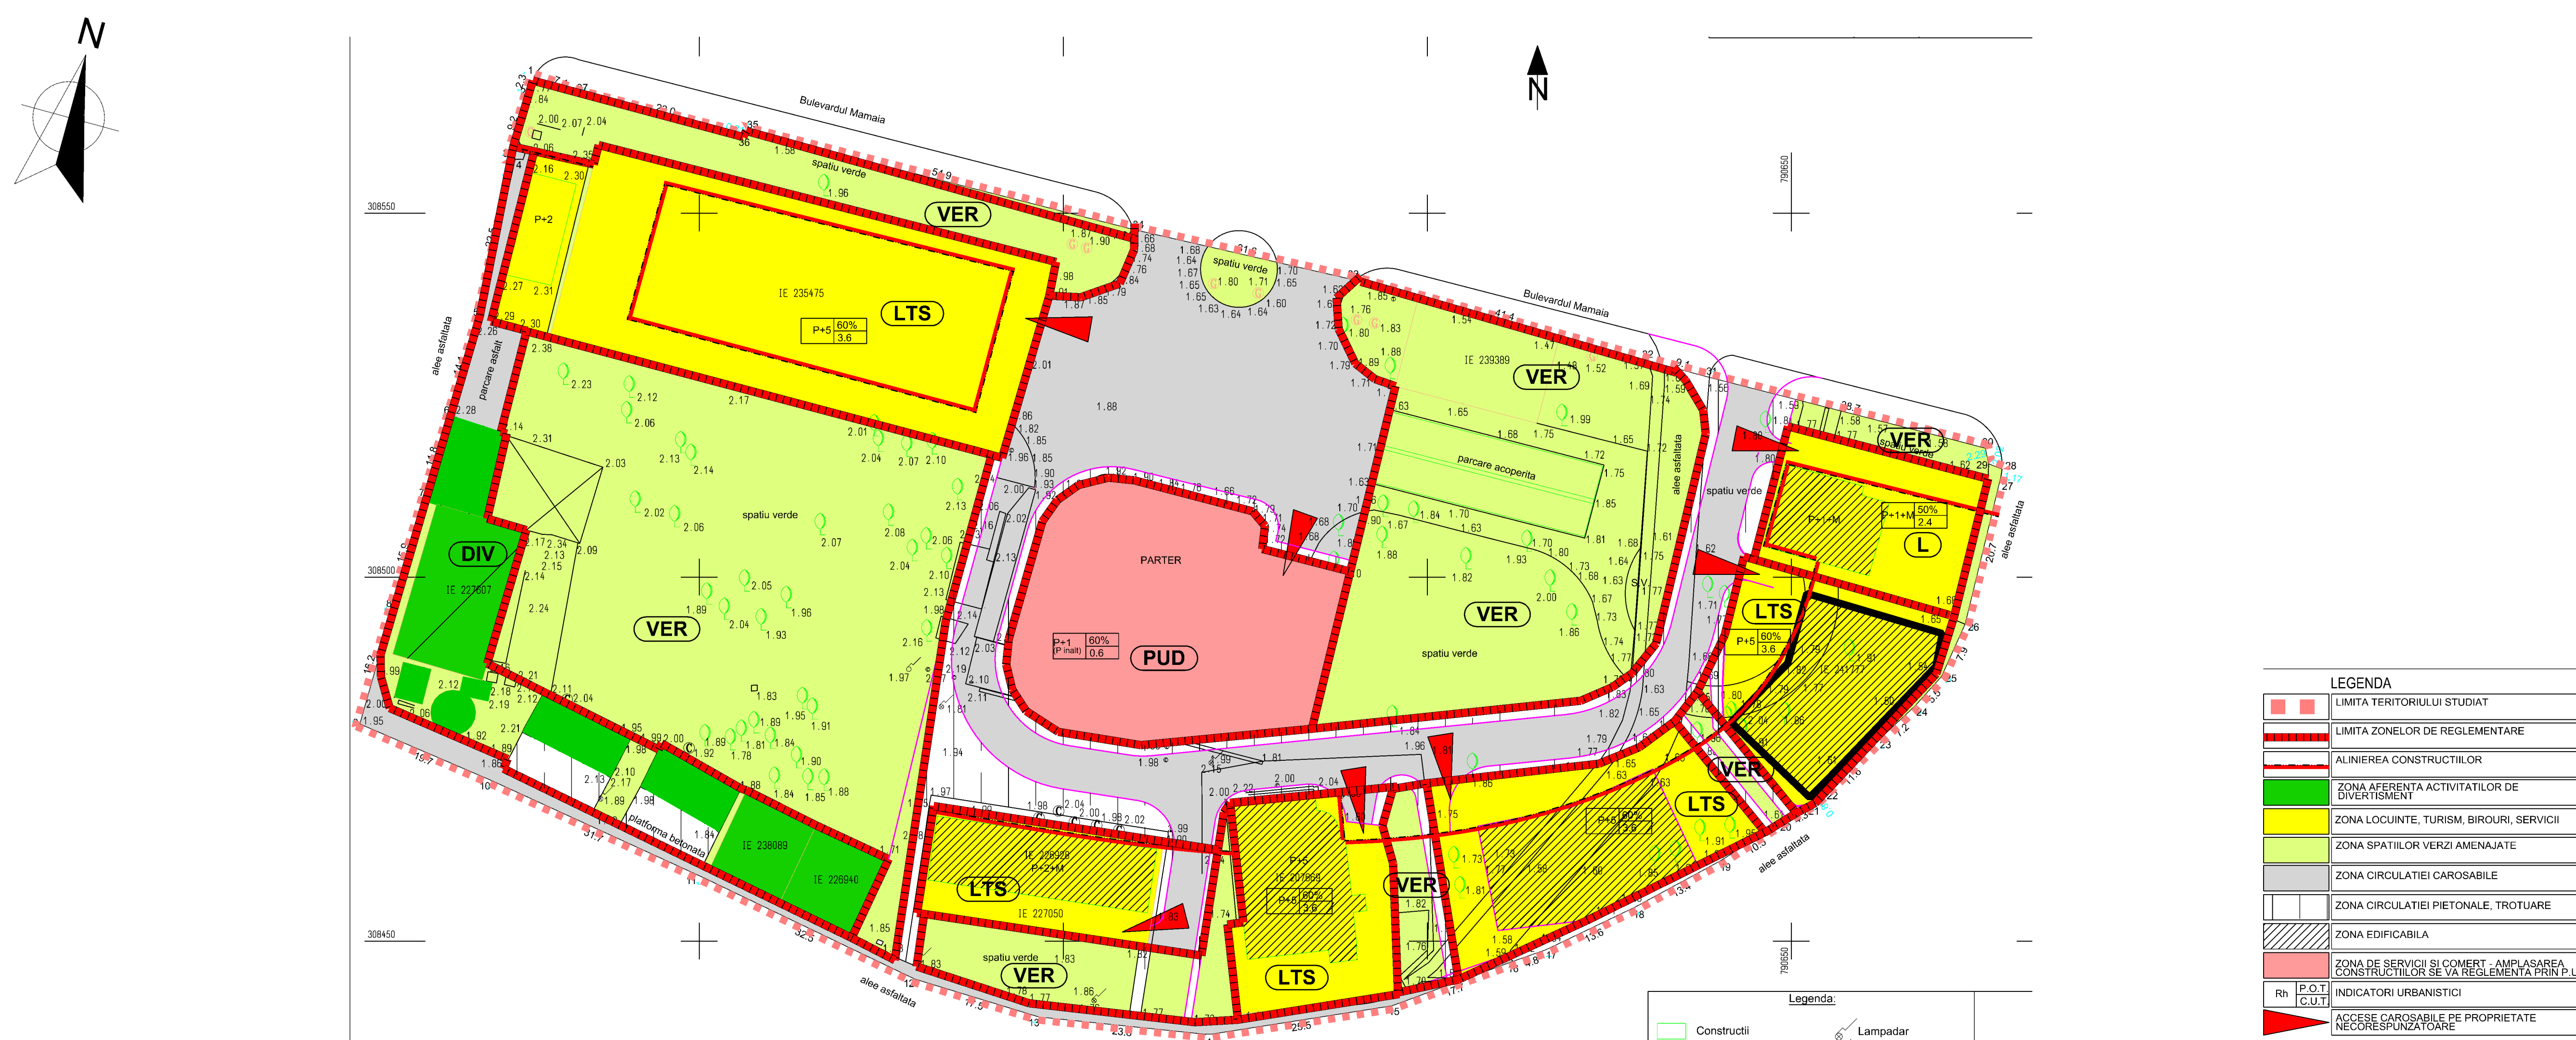

**PUBLICUL ESTE INVITAT SA TRANSMITA OBSERVATII SI PROPUNERI
PRIVIND INTENTIA DE ELABORARE A P.U.Z. IN PERIOADA 14-18 dec.2017**

Persoana responsabila cu informarea si consultarea publicului: insp.S.Staiculescu

Adresa: Primaria Municipiului Constanta, bd.Tomis 51, et.1, cam.121, biroul

Strategiei Urbane sau depuse la registratura PMC, la Centrul de

Informare Cetateni situat in incinta City Park Mall, bd.Al.Lapusneanu 116C

Observatiile sunt necesare in vederea stabilirii cerintelor de elaborare si vor fi

transmise in scris prin e-mail la adresa primarie@primaria-constant.ro,

prin posta la adresa primariei sau la Centrul de informare cetateni.

Biroul strategiei urbane va colecta si transmite elaboratorului/initiatorului eventualele opinii/observatii formulate. Initiatorul/elaboratorul argumenteaza (ne)preluarea opiniilor/observatiilor formulate.

Date de contact elaborator: telefon 0241698008

Etapele preconizate pentru consultarea publicului pana la aprobarea planului:

- etapa pregatitoare: anuntarea intentiei de elaborare a P.U.Z.

- etapa elaborarii propunerilor: consultarea publicului