


ANUNT INTENTIE DE ELABORARE

PLAN URBANISTIC ZONAL - pentru terenul delimitat de Str. Miorita, Str. Ileana Cosanzeana, Str. Nicolae Grigorescu, Al. Cameliei, Al. Magnoliei, Al. Branduselor si Aleea Voinicului

Initiator: SC MIGOS SRL

Elaborator: SC URMASstudio SRL - urb. Simion Mihai - Andrei

Argumentare: Obiectivul planului urbanistic zonal consta in studierea, reglementarea si modificarea reglementarilor urbanistice aprobate in limitele zonei studiate.

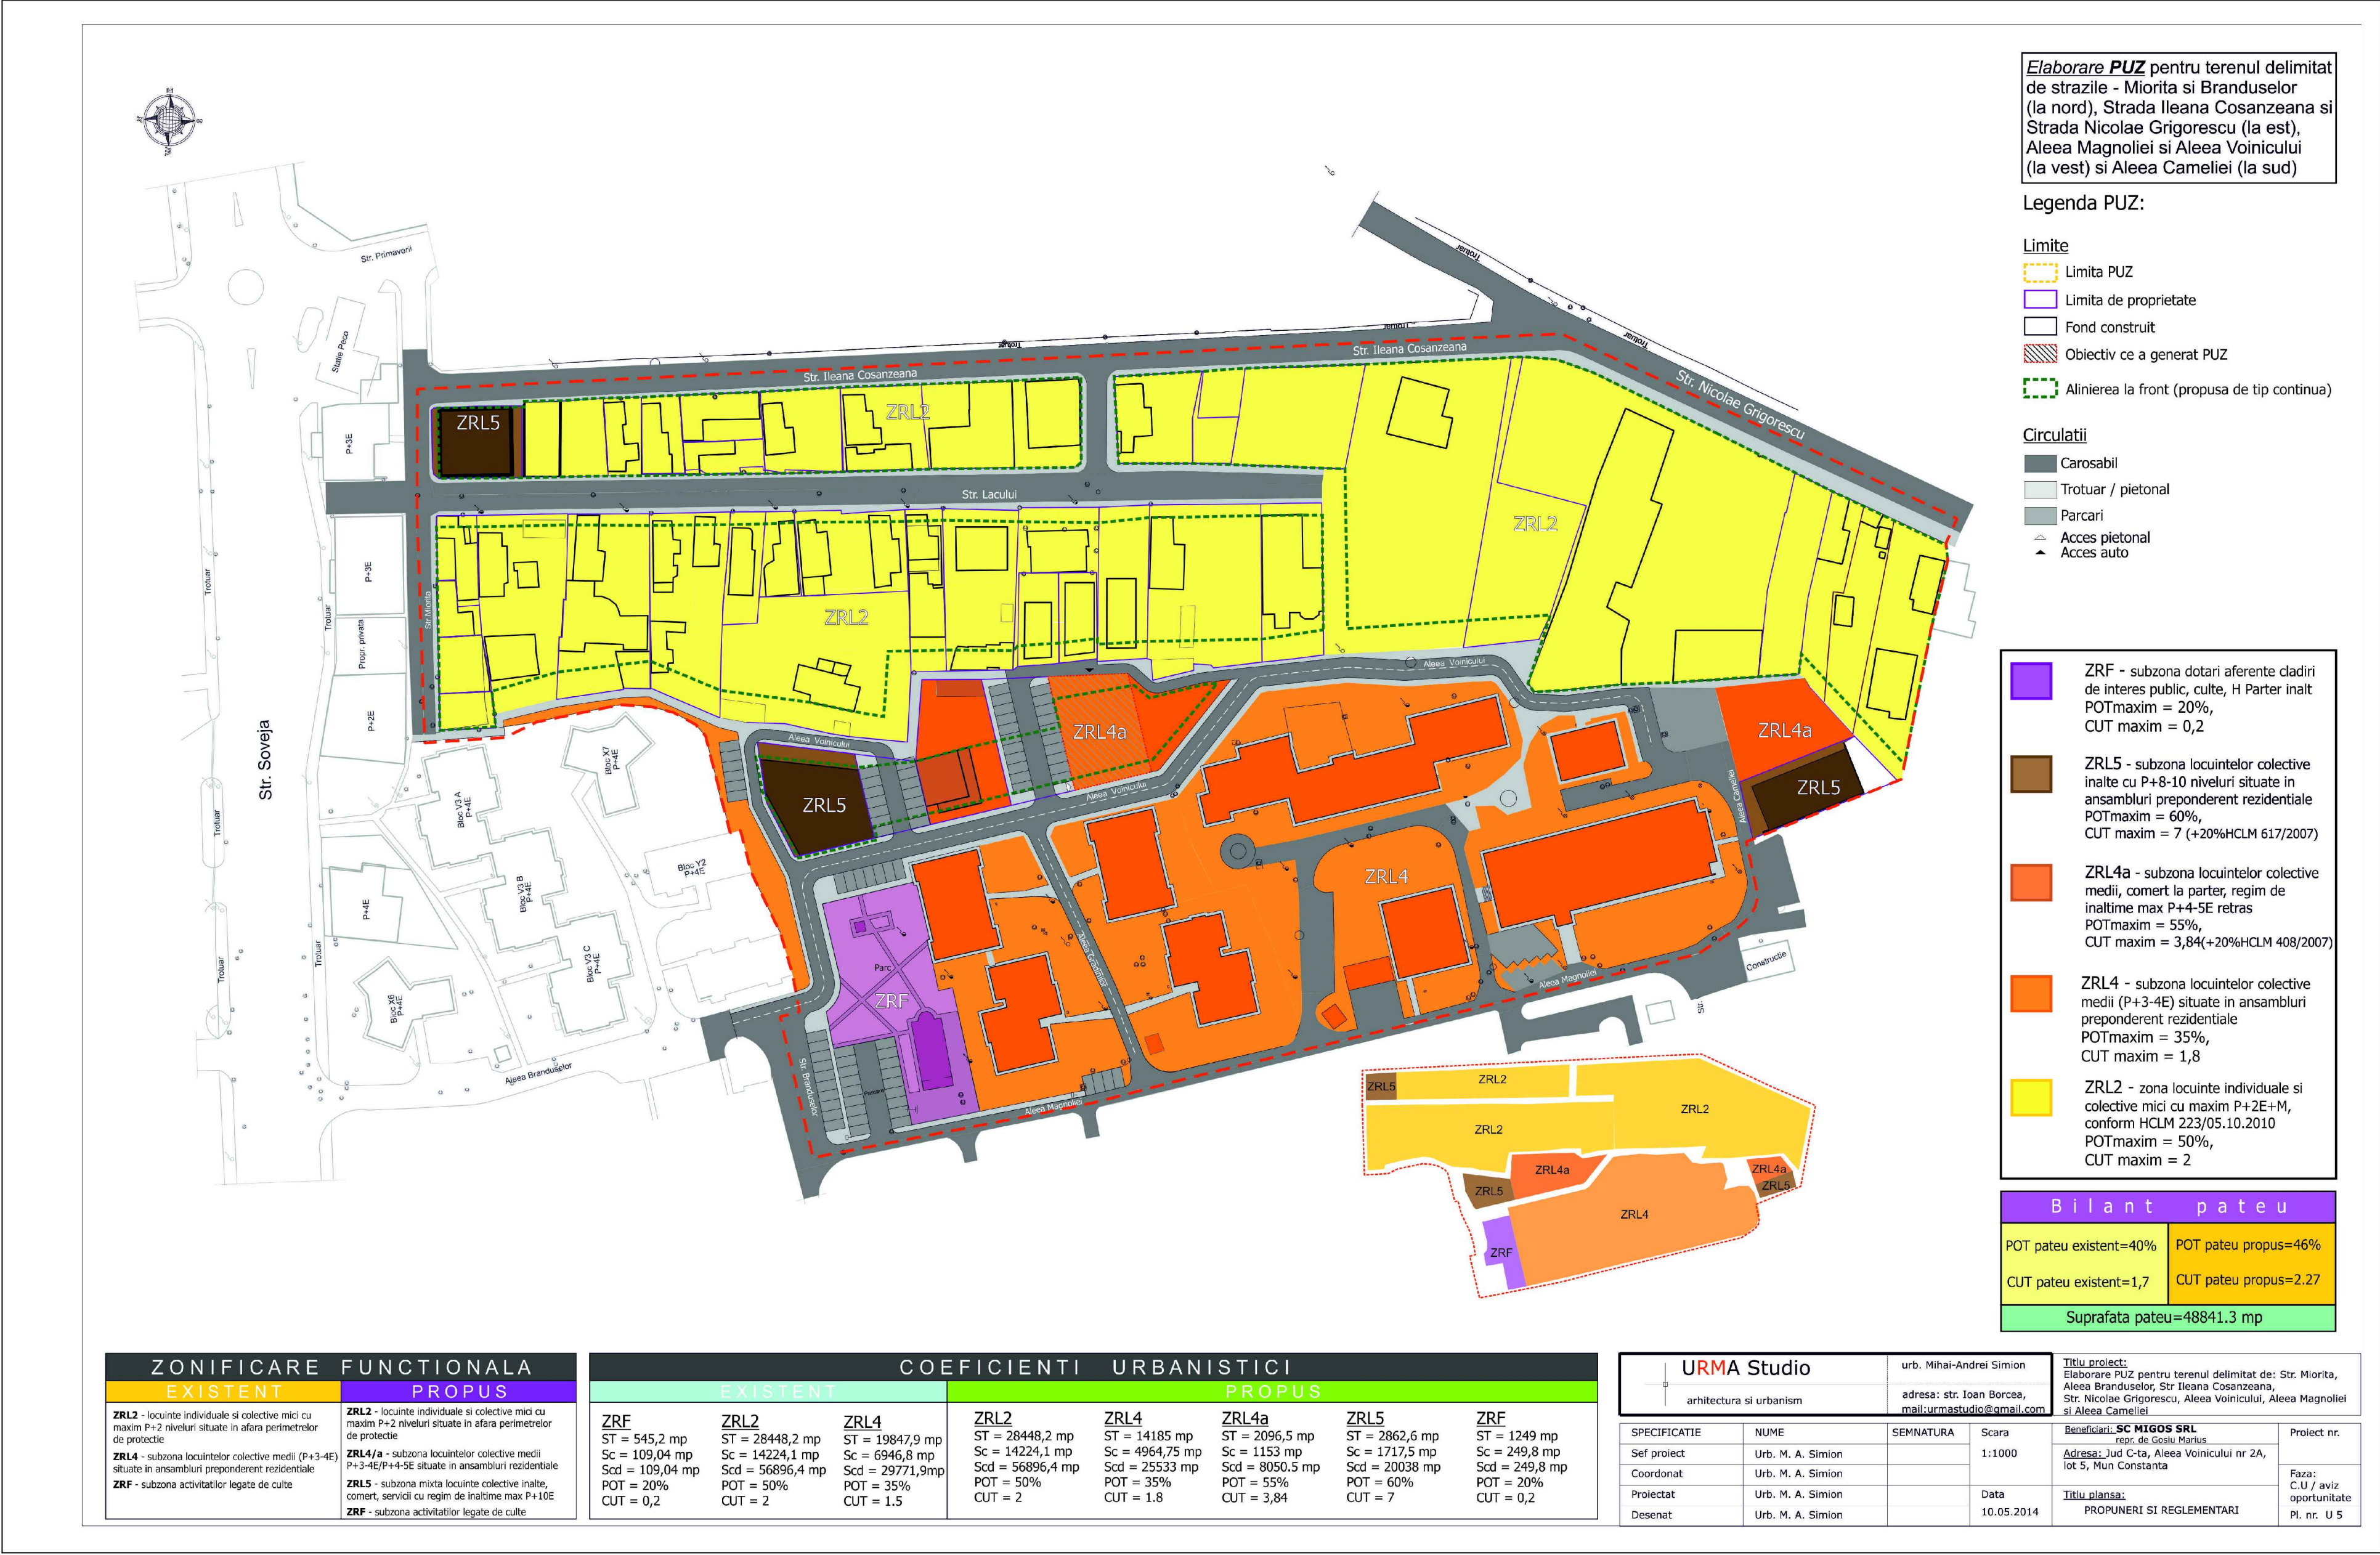

Publicul este invitat sa transmita observatii si propuneri privind intentia de elaborare a planului urbanistic zonal in perioada 23.04.2015 - 28.04.2015

Observatiile sunt necesare in vederea stabilirii cerintelor de elaborare si vor fi transmise la adresa Primariei Municipiului Constanta, Bd. Tomis nr. 51, et. 2, cam 212, serviciul urbanism

Etapele preconizare pentru consultarea publicului pana la aprobarea planului:

- > 23.04.2015 - 28.04.2015 Etapa pregatitoare - anuntarea intentiei de elaborare PUZ
- > 29.04.2015 - 24.05.2015 Etapa elaborarii propunerilor - consultare documentatie
- > 25.05.2015 - 29.05.2015 Comunicare rezultate