


ANUNT DE CONSULTARE
ASUPRA PROPUNERILOR PRELIMINARE
PLAN URBANISTIC DE DETALIU CONSTRUIRE IMOBIL P+2E-LOCUINTA
INDIVIDUALA, BD.TOMIS,NR.97,MUN.CONSTANTA

INITIATOR: CETI NICOLAE,CACENCO AURELIAN SI ANGELICA
ELABORATOR: BIROU INDIVIDUAL ARHITECTURA MARCULESCU ROXANA

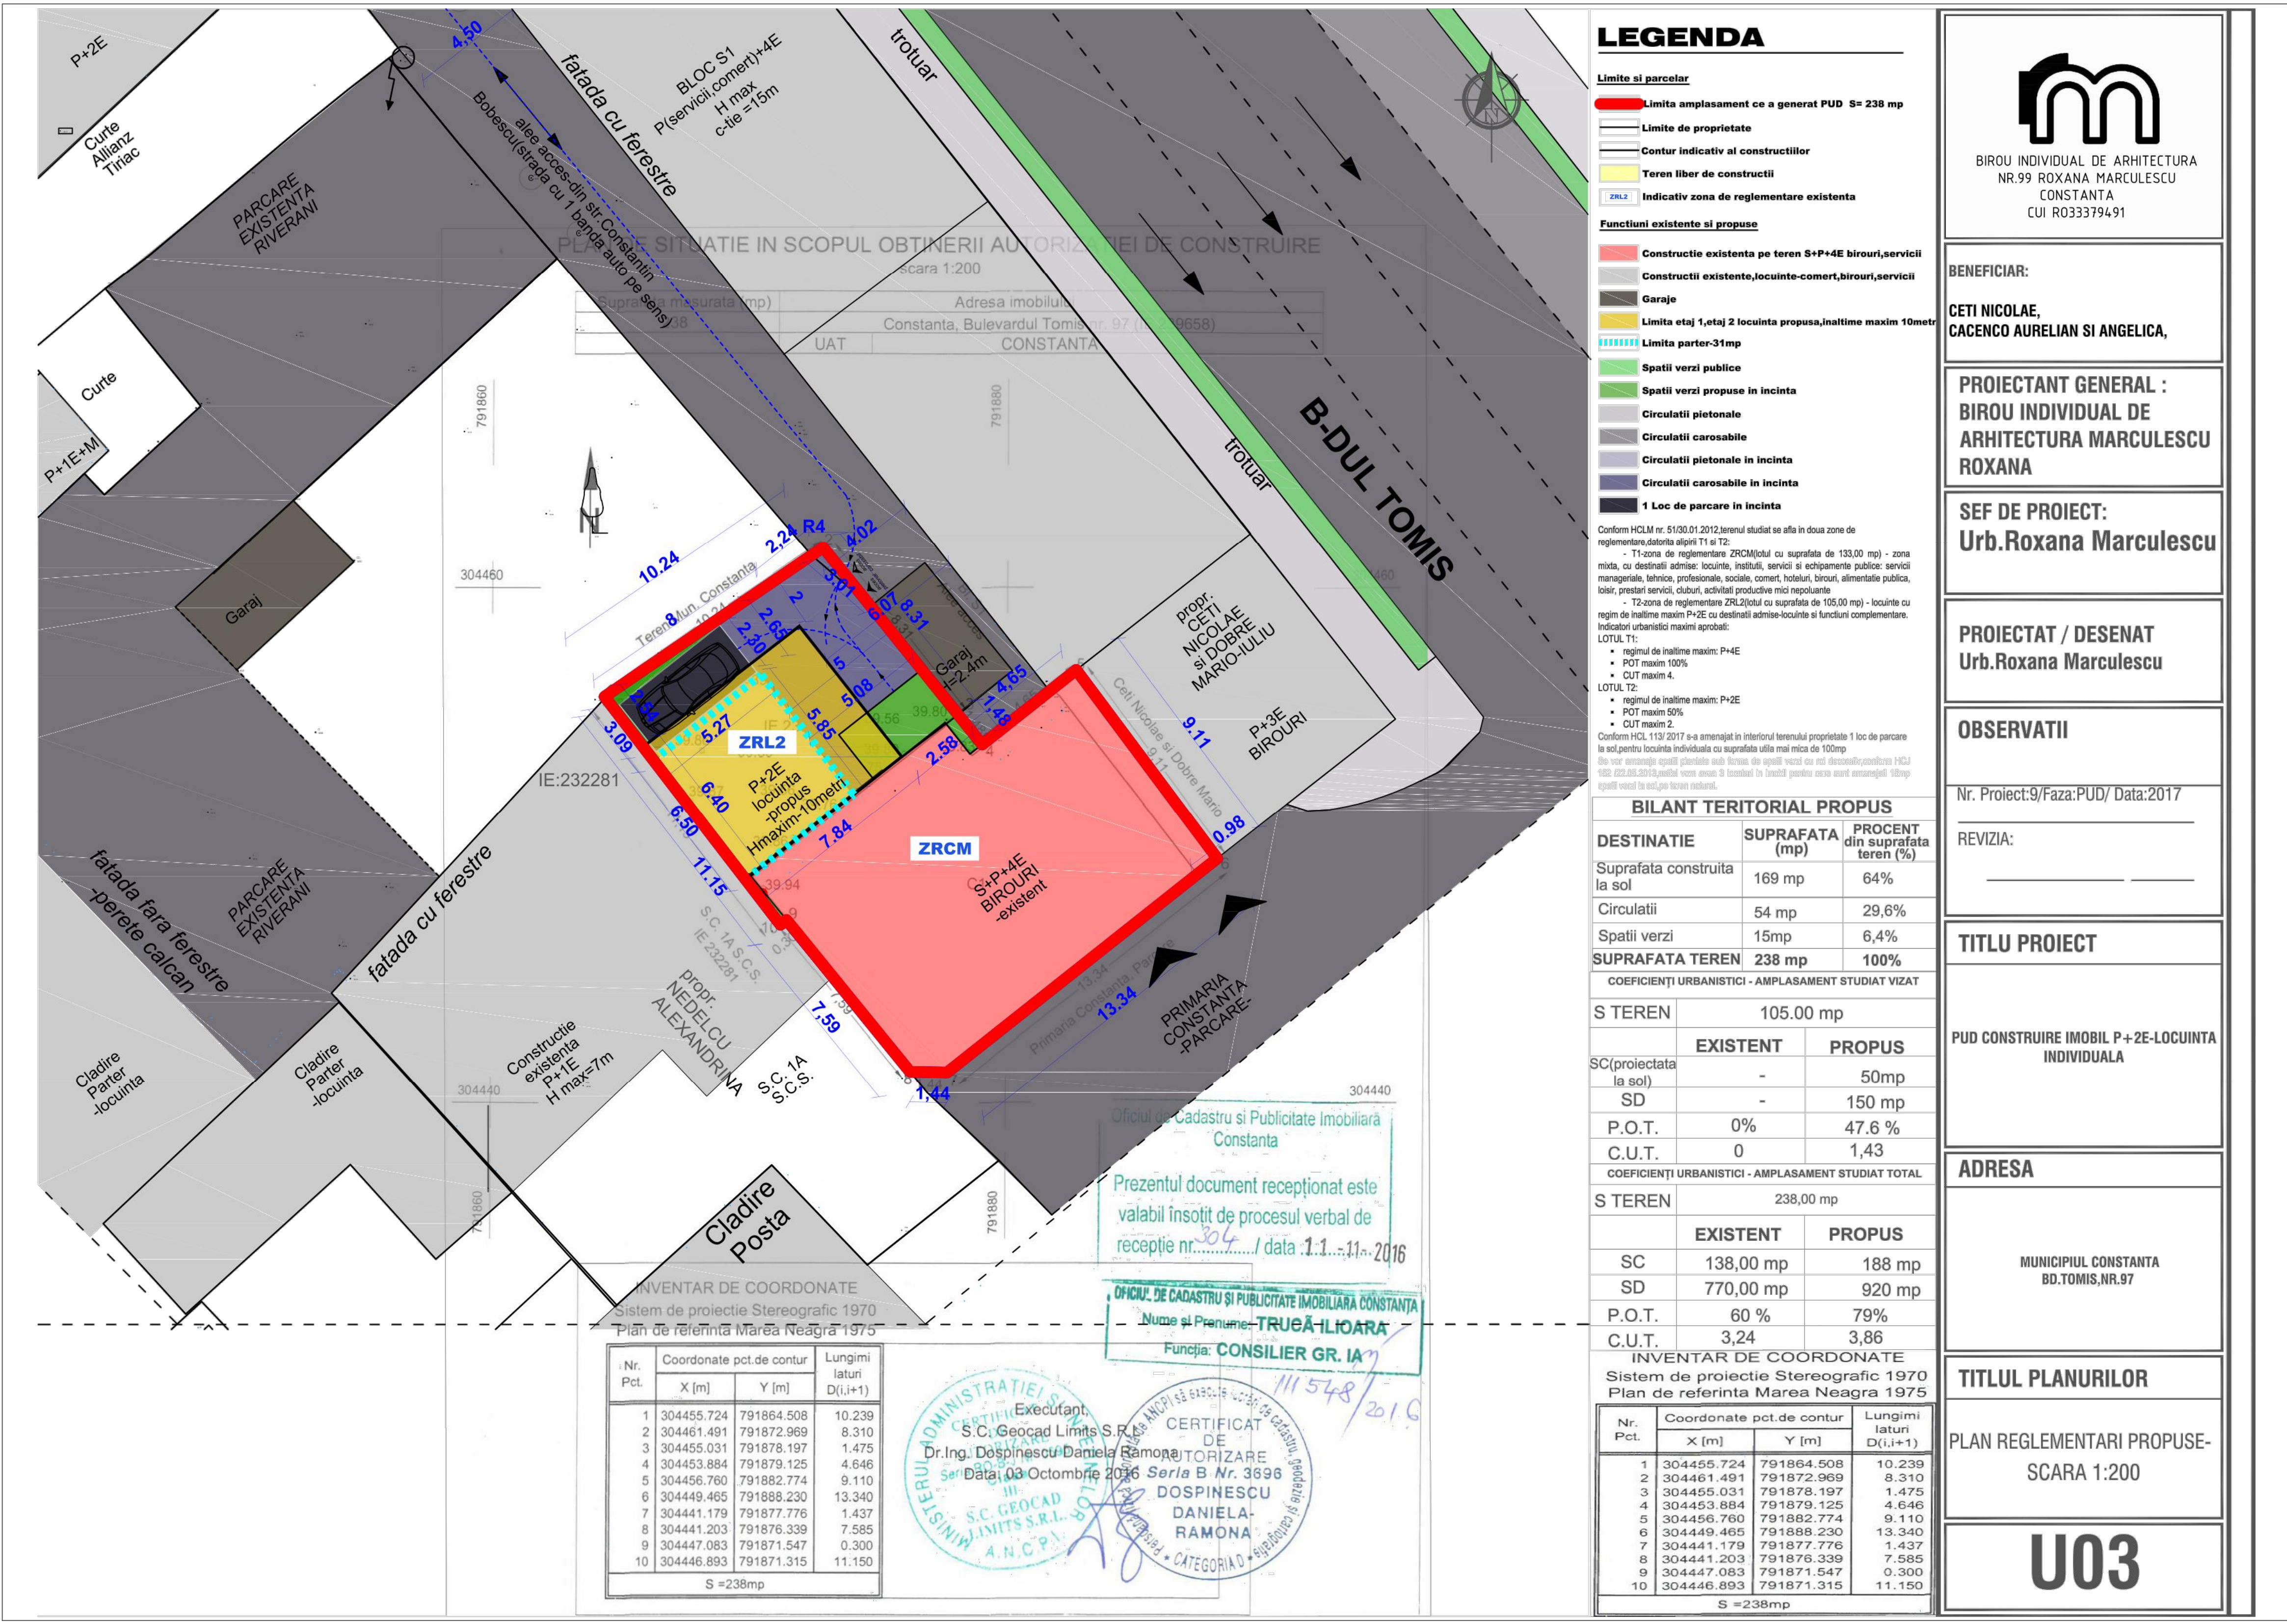

PUBLICUL ESTE INVITAT SA TRANSMITA OBSERVATII ASUPRA DOCUMENTELOR DISPONIBILE LA SEDIUL PRIMARIEI MUNICIPIULUI CONSTANTA - BD. TOMIS NR. 51, ETAJ 1, SERVICIUL STRATEGII SI PLANIFICARE URBANA, IN PERIOADA 26.06.2018 - 11.07.2018 INTRE ORELE 08:00 - 16:00, prin email:

primarie@primara-constanta.ro,
prin posta la adresa Primaria Municipiului Constanta - Bd. Tomis,nr. 51, etaj 1, Serviciul Strategii Urbane sau
la registratura Primariei municipiului Constanta, la Centrul de Informare Cetateni, din incinta City Park Mall - Bd. Al. Lapusneanu nr. 116C

- BIROUL STRATEGII URBALE VA COLECTA SI VA TRANSMITE ELABORATORULUI/INITIATORULUI EVENTUALELE OBSERVATII FORMULATE;
- INITIATORUL/ ELABORATORUL ARGUMENTEAZA (NE)PRELUAREA OBSERVATIILOR FORMULATE
- RASPUNSUL LA OBSERVATIILE TRANSMISE IN SCRIS VA FI COMUNICAT IN SCRIS DE CATRE PRIMARIA MUNICIPIULUI CONSTANTA
- PERSOANA RESPONSABILA CU INFORMAREA SI CONSULTAREA PUBLICULUI: INSPECTOR SIMINA STAICULESCU

DATE CONTACT ELABORATOR:0723361767 URB.ROXANA MARCULESCU
email:arhitectroxanamarculescu@gmail.com
ETAPELE PRECONIZATE PENTRU CONSULTAREA PUBLICULUI PANA LA APROBAREA PLANULUI: CONFORM H.C.L. NR. 322/2016 PRIVIND APROBAREA REGULAMENTULUI DE INFORMARE SI CONSULTARE A PUBLICULUI IN ELABORAREA SAU REVIZUIREA PLANURILOR DE URBANISM LA NIVELUL MUNICIPIULUI CONSTANTA
ETAPA ELABORARII PROPUNERILOR - CONSULTAREA DOCUMENTATIEI 26.06.2018 - 11.07.2018(15 ZILE CALENDARISTICE)
- COMUNICAREA REZULTATELOR 12.07.2018 - 22.07.2018 (10 ZILE CALENDARISTICE)