


ANUNT DE CONSULTARE

PLAN URBANISTIC DE DETALIU "CONSTRUIRE LOCUINTA P+1E CU GARAJ SI BIROU LA PARTER SI IMPREJMUIRE TEREN" - Str. Costache Stamate, nr. 29, Municipiul Constanta-

INITIATOR: GURGUI ADRIANA DANIELA
ELABORATOR: SC ED COM '96 SRL

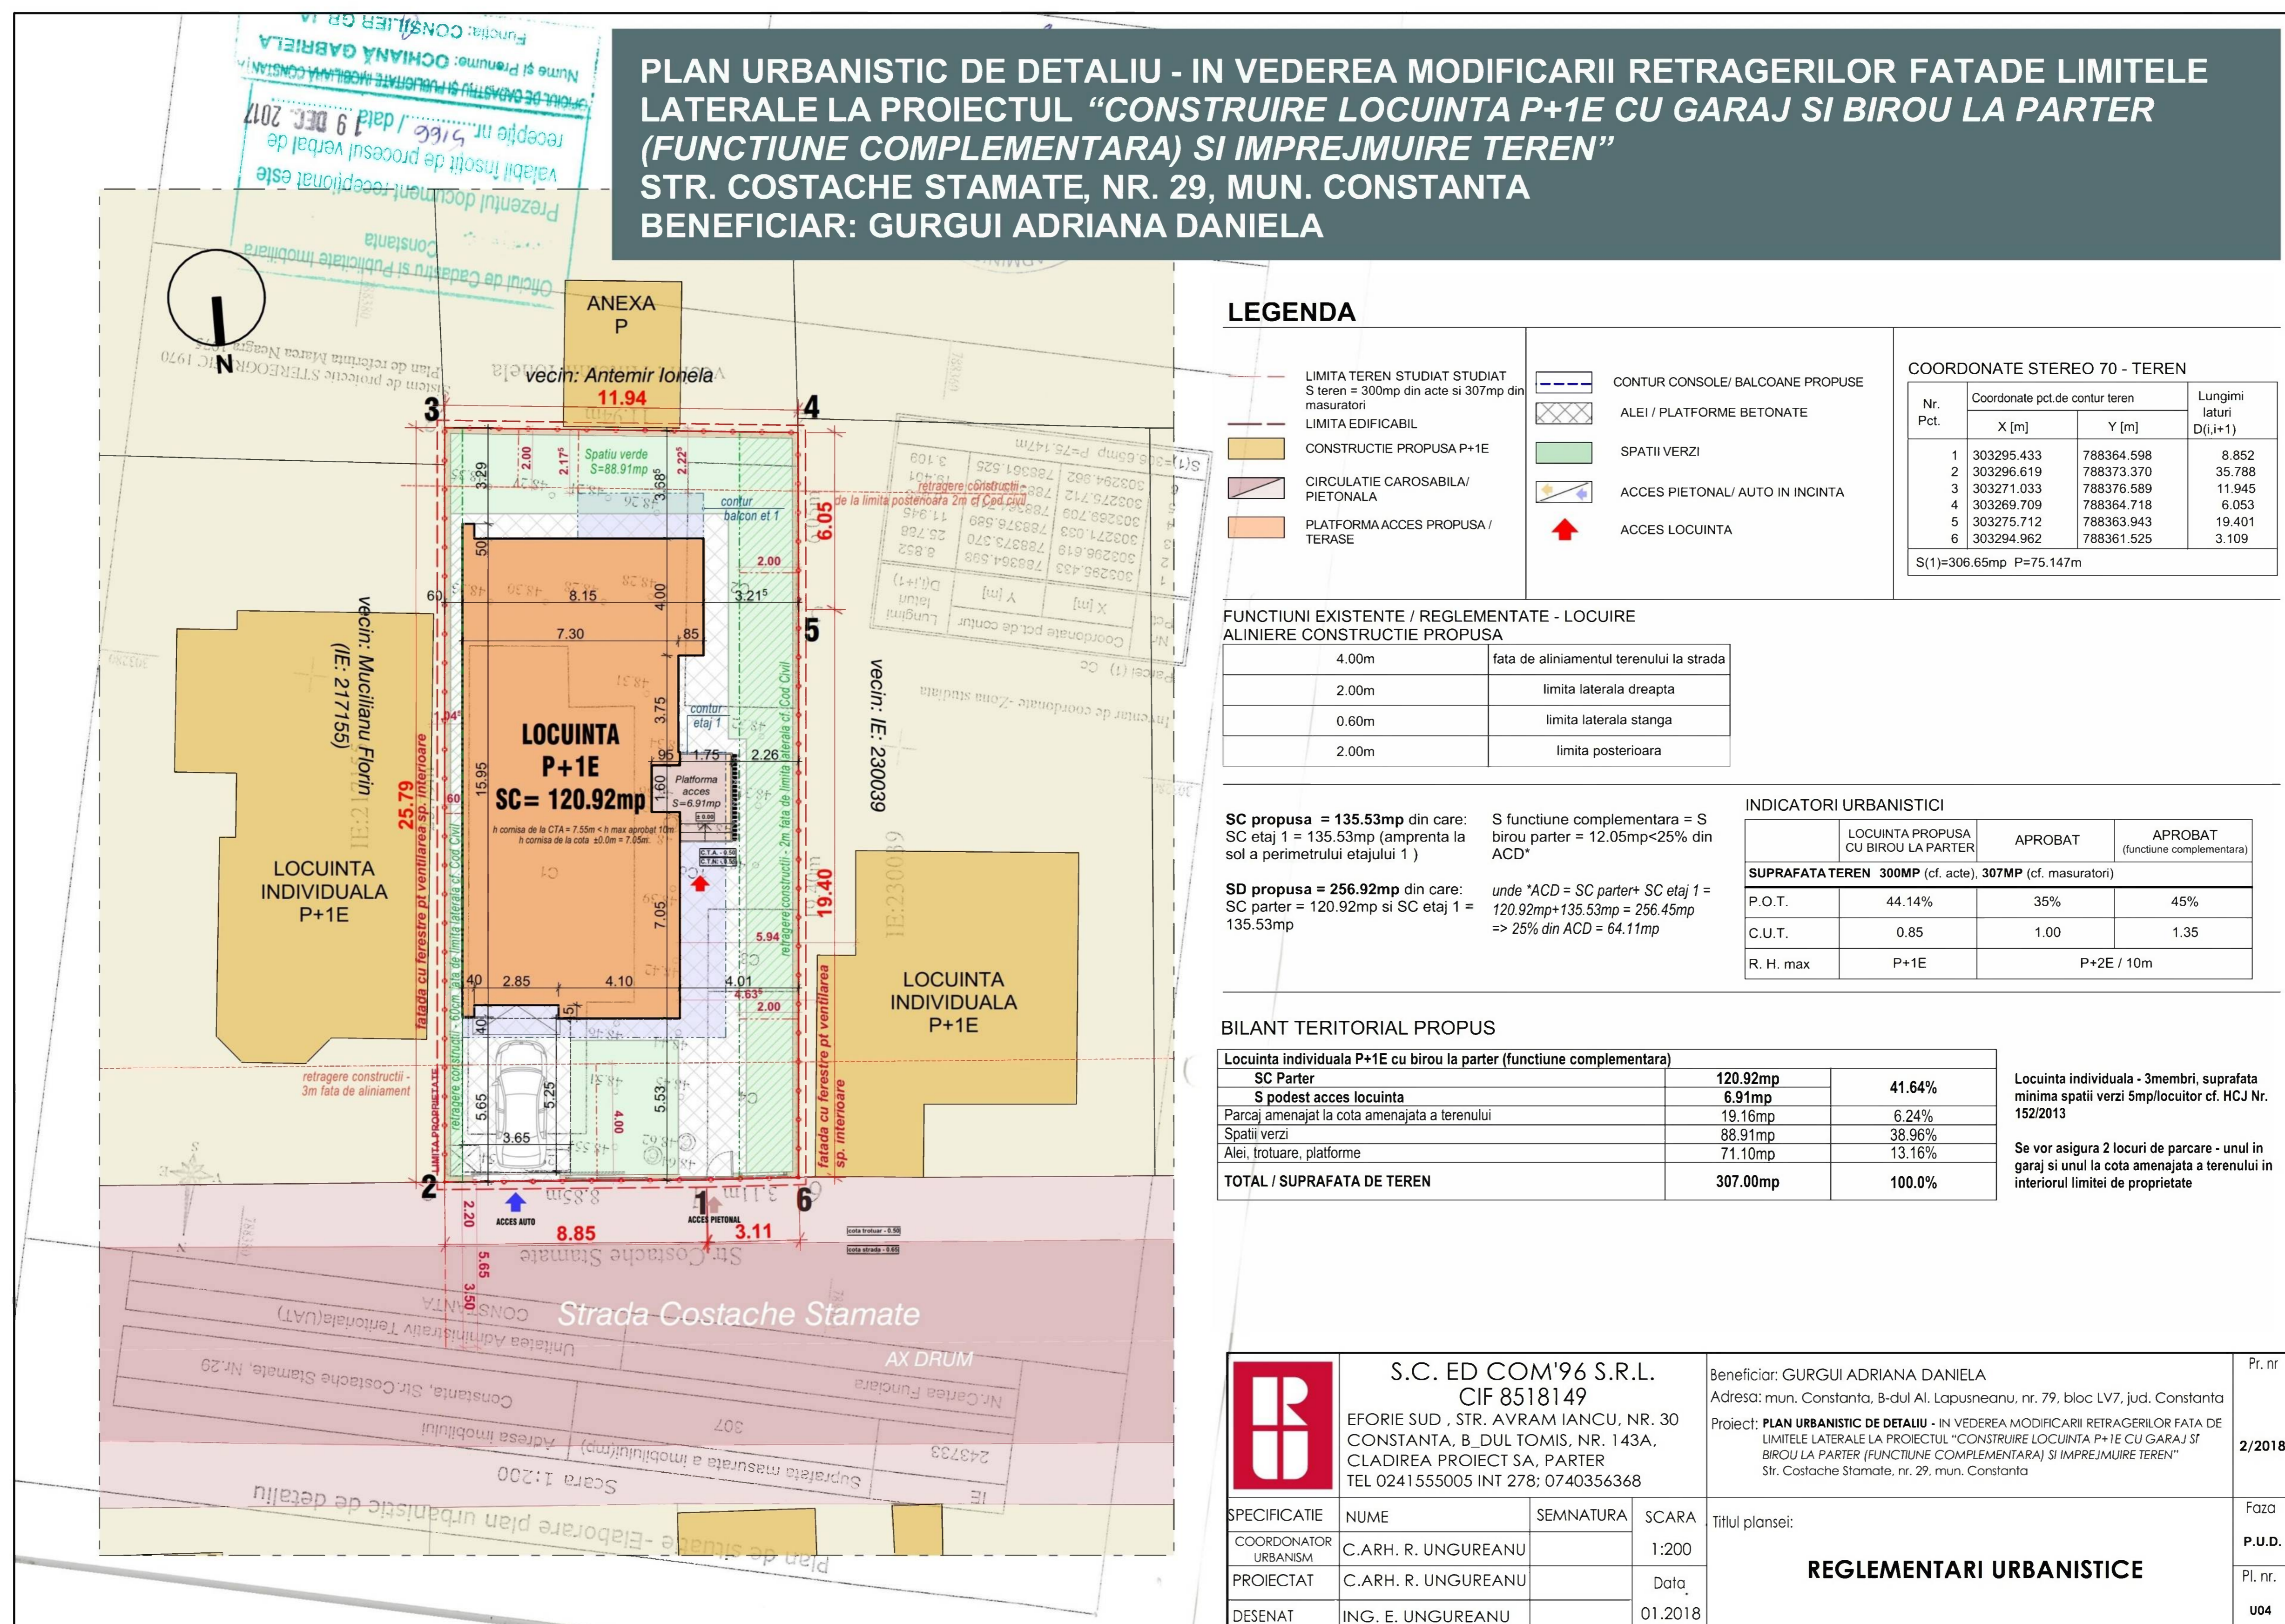

PUBLICUL ESTE INVITAT SA TRANSMITA OBSERVATIILE ASUPRA DOCUMENTELOR DISPONIBILE LA SEDIUL PRIMARIEI MUNICIPIULUI CONSTANTA - BD. TOMIS NR. 51, ETAJ 1, SERVICIUL STRATEGII SI PLANIFICARE URBANA, IN PERIOADA 14.09.2018 - 29.09.2018 INTRE ORELE 08:00 - 16:00, prin email:

primarie@primaria-constanta.ro,

prin posta la adresa Primaria Municipiului Constanta - Bd. Tomis, nr. 51, etaj 1, Serviciul Strategii si Planificare Urbana sau la registratura Primariei municipiului Constanta, la Centrul de Informare Cetateni, din incinta City Park Mall - Bd. Al. Lapusneanu nr. 116C

- BIROUL STRATEGII URBALE VA COLECTA SI VA TRANSMITE ELABORATORULUI/INITIATORULUI EVENTUALELE OBSERVATIILE FORMULATE;
- INITIATORUL/ ELABORATORUL ARGUMENTEAZA (NE)PRELUAREA OBSERVATIILOR FORMULATE
- RASPUNSUL LA OBSERVATIILE TRANSMISE IN SCRIS VA FI COMUNICAT IN SCRIS DE CATRE PRIMARIA MUNICIPIULUI CONSTANTA
- PERSOANA RESPONSABILA CU INFORMAREA SI CONSULTAREA PUBLICULUI: INSPECTOR SIMINA STAICULESCU

DATE CONTACT ELABORATOR: 0740356368 C.ArH. UNGUREANU RODICA
email: office.edcom@gmail.com

ETAPELE PRECONIZATE PENTRU CONSULTAREA PUBLICULUI PANA LA APROBAREA PLANULUI: CONFORM H.C.L. NR. 322/2016 PRIVIND APROBAREA REGULAMENTULUI DE INFORMARE SI CONSULTARE A PUBLICULUI IN ELABORAREA SAU REVIZUIREA PLANURILOR DE URBANISM LA NIVELUL MUNICIPIULUI CONSTANTA

- ETAPA ELABORARII PROPUNERILOR - CONSULTAREA DOCUMENTATIEI 14.09.2018 - 29.09.2018 (15 ZILE CALENDARISTICE)
- COMUNICAREA REZULTATELOR 30.09.2018 - 10.10.2018 (10 ZILE CALENDARISTICE)