


ANUNT DE CONSULTARE ASUPRA PROPUNERILOR PRELIMINARE PLAN URBANISTIC DE DETALIU CONSTRUIRE IMOBIL P+4E-LOCUINTE COLECTIVE, STR.BERLIN,NR.13,MUN.CONSTANTA

INITIATOR: SC MAGENTA CONSTRUCT SRL

ELABORATOR: BIROU INDIVIDUAL ARHITECTURA MARCULESCU ROXANA

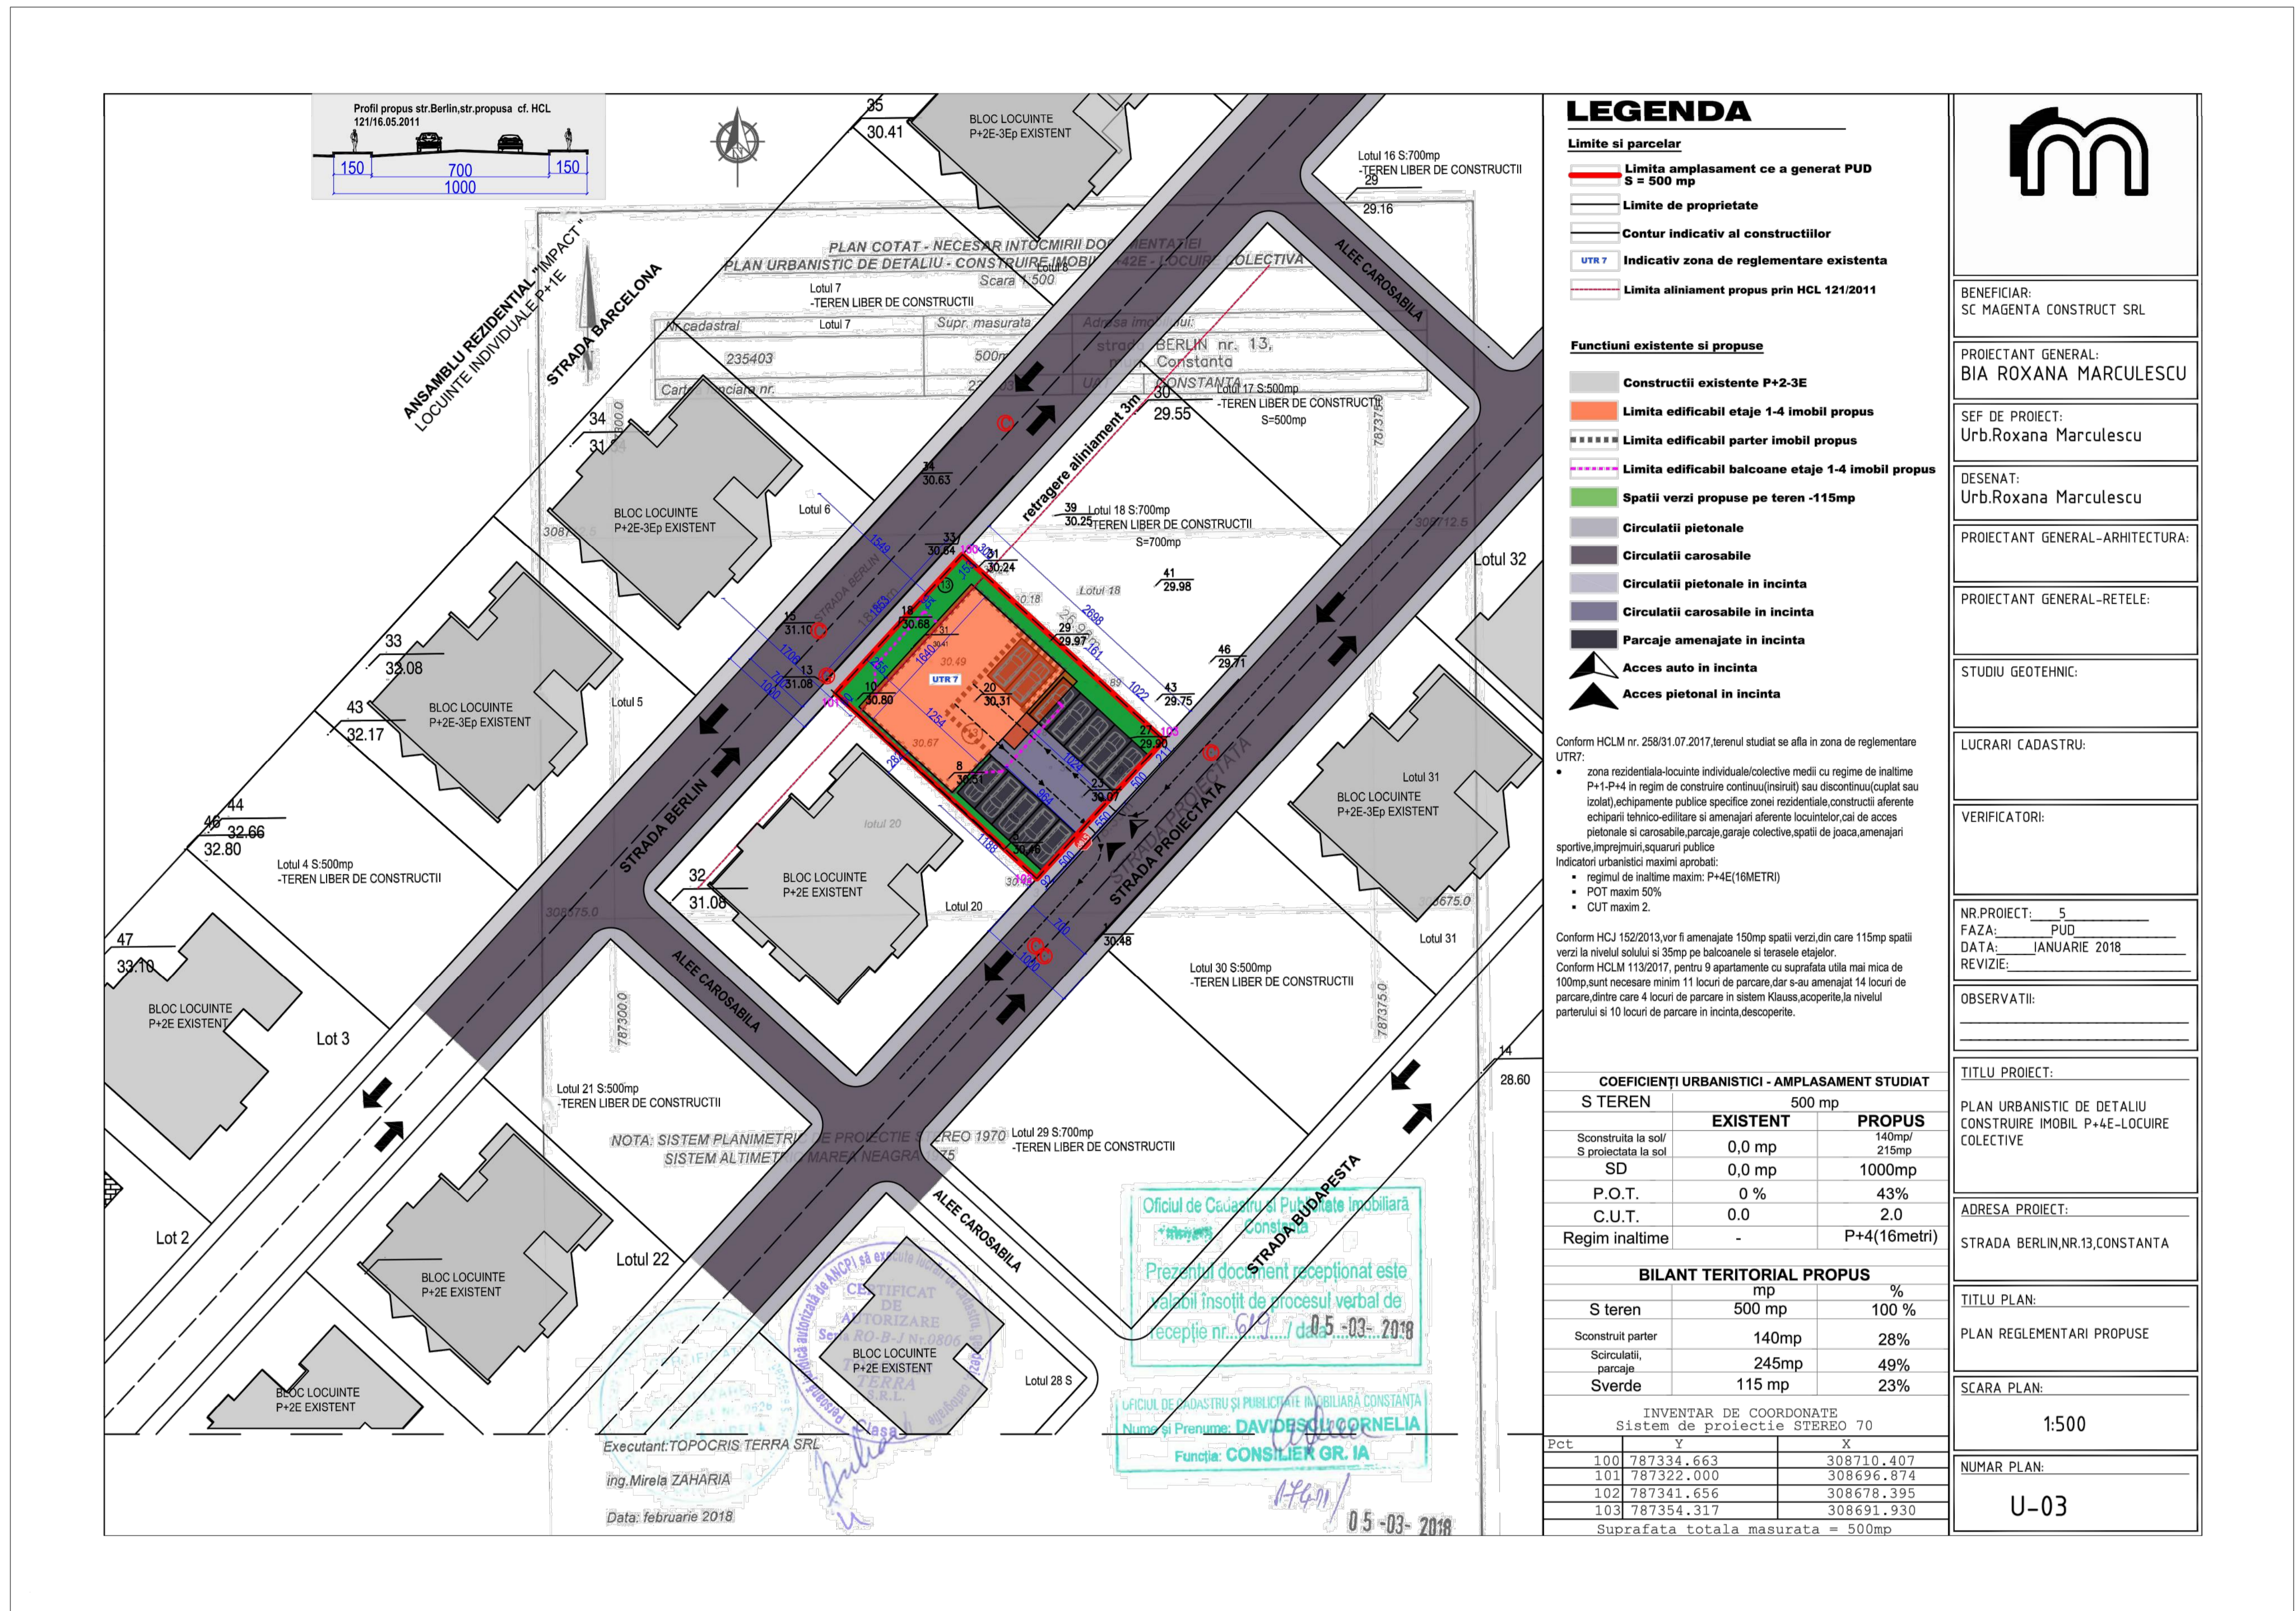

PUBLICUL ESTE INVITAT SA TRANSMITA OBSERVATII ASUPRA DOCUMENTELOR DISPONIBILE LA SEDIUL PRIMARIEI MUNICIPIULUI CONSTANTA - BD. TOMIS NR. 51, ETAJ 1, SERVICIUL STRATEGII SI PLANIFICARE URBANA, IN PERIOADA 19.09.2018 - 04.10.2018 INTRE ORELE 08:00 - 16:00, prin email:

primarie@primara-constanta.ro,

prin posta la adresa Primaria Municipiului Constanta - Bd. Tomis, nr. 51, etaj 1, Serviciul Strategii Urbane sau

la registratura Primariei municipiului Constanta, la Centrul de Informare Cetateni, din incinta City Park Mall - Bd. Al. Lapusneanu nr. 116C

- BIROUL STRATEGII URBALE VA COLECTA SI VA TRANSMITE ELABORATORULUI/INITIATORULUI EVENTUALELE OBSERVATII FORMULATE;
- INITIATORUL/ ELABORATORUL ARGUMENTEAZA (NE)PRELUAREA OBSERVATIILOR FORMULATE
- RASPUNSUL LA OBSERVATIILE TRANSMISE IN SCRIS VA FI COMUNICAT IN SCRIS DE CATRE PRIMARIA MUNICIPIULUI CONSTANTA
- PERSOANA RESPONSABILA CU INFORMAREA SI CONSULTAREA PUBLICULUI: INSPECTOR SIMINA STAICULESCU

DATE CONTACT ELABORATOR: 0723361767 URB.ROXANA MARCULESCU

email: arhitectroxanamarculescu@gmail.com

ETAPELE PRECONIZATE PENTRU CONSULTAREA PUBLICULUI PANA LA APROBAREA PLANULUI: CONFORM H.C.L. NR. 322/2016 PRIVIND APROBAREA REGULAMENTULUI DE INFORMARE SI CONSULTARE A PUBLICULUI IN ELABORAREA SAU REVIZUIREA PLANURILOR DE URBANISM LA NIVELUL MUNICIPIULUI CONSTANTA

ETAPA ELABORARII PROPUNERILOR - CONSULTAREA DOCUMENTATIEI 19.09.2018 - 04.10.2018 (15 ZILE CALENDARISTICE)

- COMUNICAREA REZULTATELOR 05.10.2018 - 15.10.2018 (10 ZILE CALENDARISTICE)