


ANUNT INTENTIE DE ELABORARE PLAN URBANISTIC ZONAL

PENTRU TERITORIUL DELIMITAT DE Bdul.1MAI Vechi la est si Aleea TIMONEI ,
conform Aviz de Oportunitate nr.91960/07.08.2017

Initiator: S.C. ARIES SHIPPING AGENCY S.R.L.

Elaborator: S.C. ED COM'96 S.R.L.

Argumentare: CONFORM PUG MUN. CONSTANTA ESTE NECESARA ELABORAREA PUZ PENTRU ZONA STUDIATA STABILITA PRIN AVIZ DE OPORTUNITATE NR.91960/07.08.2017 .

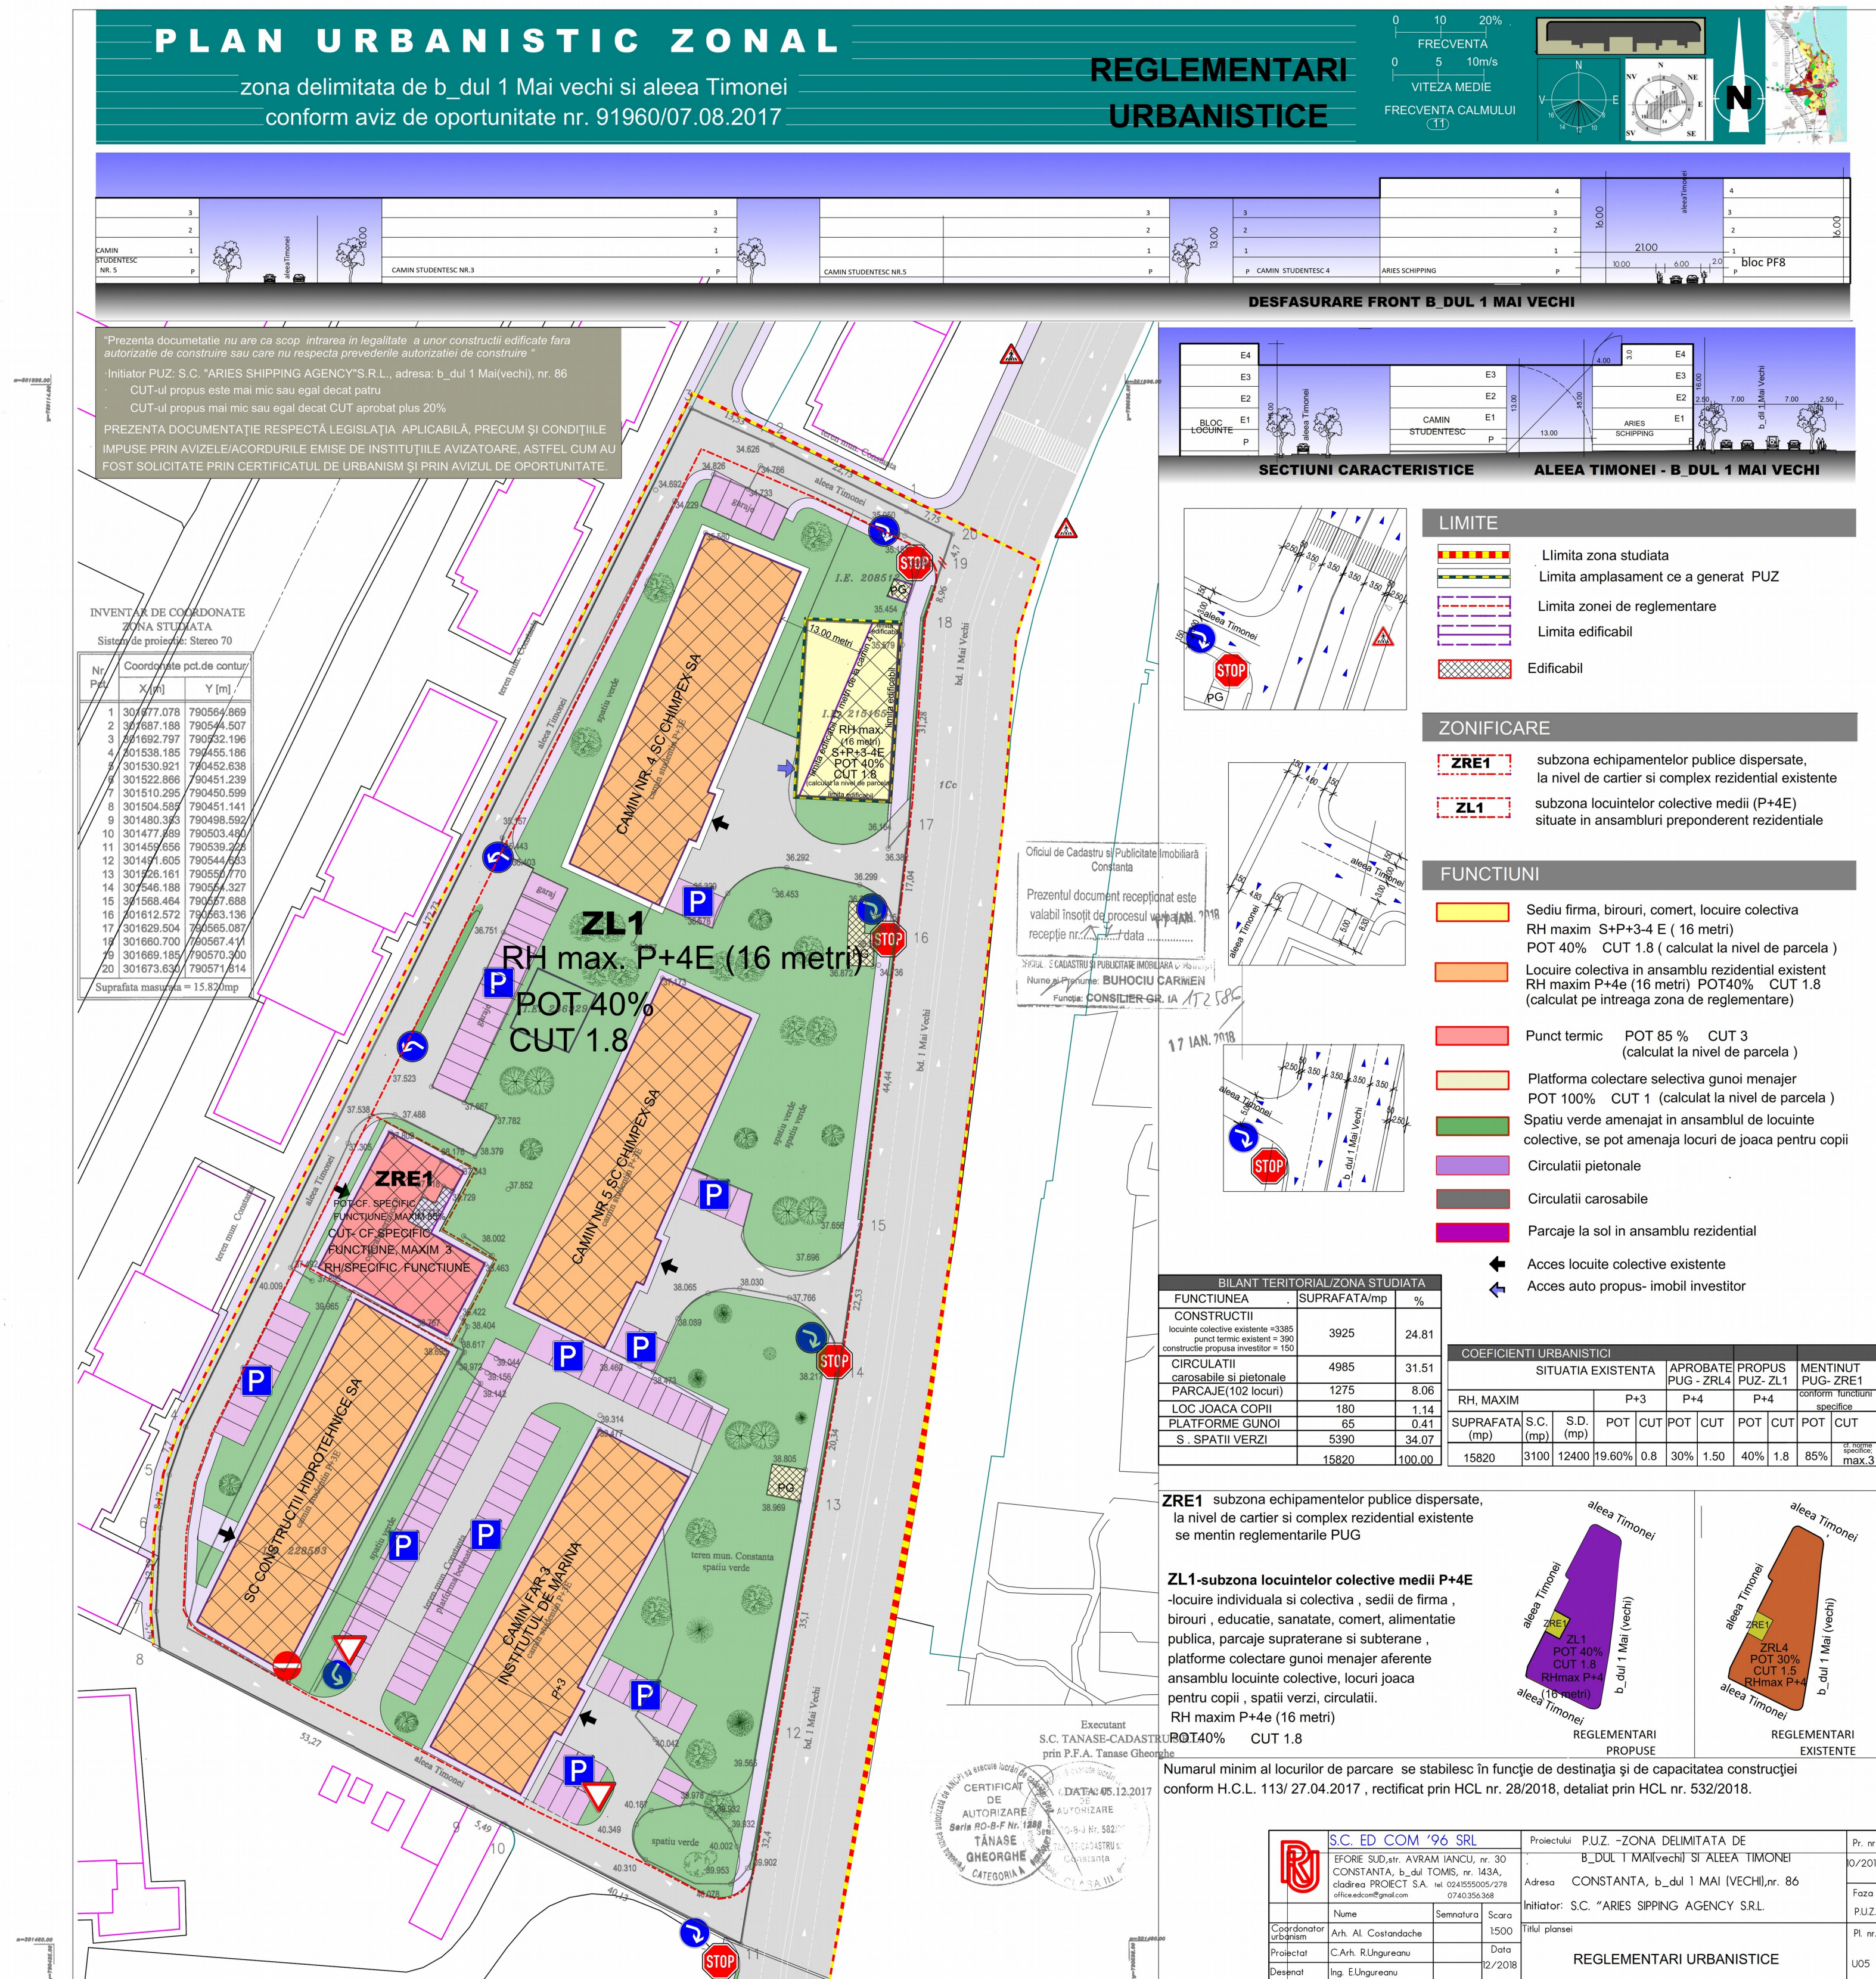

PUBLICUL ESTE INVITAT SA TRANSMITA OBSERVATII SI PROPUNERI privind intentia de elaborare a Planului Urbanistic Zonal in perioada: **22.03.2019 – 27.03.2019** .

OBSERVAȚIILE SUNT NECESARE ÎN VEDEREA STABILIRII CERINȚELOR DE ELABORARE VOR FI TRANSMISE IN SCRIS, IN FORMAT ELECTRONIC PRIN E-MAIL LA ADRESA primarie@primaria-constantia.ro, PRIN POSTA LA ADRESA BD. TOMIS, NR.51 SAU DEPUSE LA REGISTRATURA PMC, LA CENTRUL DE INFORMARE CETATENI (CIC) SITUAT IN INCINTA CITY PARC MALL, BD. ALEXANDRU LAPUSNEANU NR. 116C.

SERVICIUL STRATEGII SI PLANIFICARE URBANA VA COLECTA SI VA TRANSMITE PROIECTANTULUI/ INITIATORULUI EVENTUALELE OPINII/OBSERVATII FORMULATE

INITIATORUL/ELABORATORUL ARGUMENTEAZA (NE)PRELUAREA OPINIILOR, OBSERVATIILOR FORMULATE PERSOANA RESPONSABILA CU INFORMAREA SI CONSULTAREA PUBLICULUI: INSPECTOR SIMINA STAICULESCU ADRESA: PRIMARIA MUN. CONSTANTA, BD. TOMIS NR.51, ETAJ 1, SERVICIUL STRATEGII SI PLANIFICARE URBANA, CAMERA 121 DATE DE CONTACT ELABORATOR: office.edcom@gmail.com .

ETAPELE PRECONIZATE PENTRU CONSULTAREA PUBLICULUI PANA LA APROBAREA PLANULUI: CONFORM H.C.L. NR. 322/2016 PRIVIND APROBAREA REGULAMENTULUI DE INFORMARE SI CONSULTARE A PUBLICULUI IN ELABORAREA SAU REVIZUIREA PLANURILOR DE URBANISM LA NIVELUL MUN. CONSTANTA:

- ETAPA PREGĂTITOARE - ANUNȚAREA INTENȚIEI DE ELABORARE PUZ (5 zile): **22.03.2019-27.03.2019**
- ETAPA ELABORĂRII PROPUNERILOR - CONSULTARE DOCUMENTAȚIE