


ANUNȚ DE INTENȚIE DE ELABORARE PLAN URBANISTIC ZONAL DELIMITAT DE STRĂZILE NICOLAE IORGA, BUCOVINEI ȘI BOGDAN VODĂ

INIȚIATOR: **BLUE BIKE DEVELOPMENT SRL**

ELABORATOR: **URBANIST MIHAELA PUȘNAVA, AGORAPOLIS SRL**

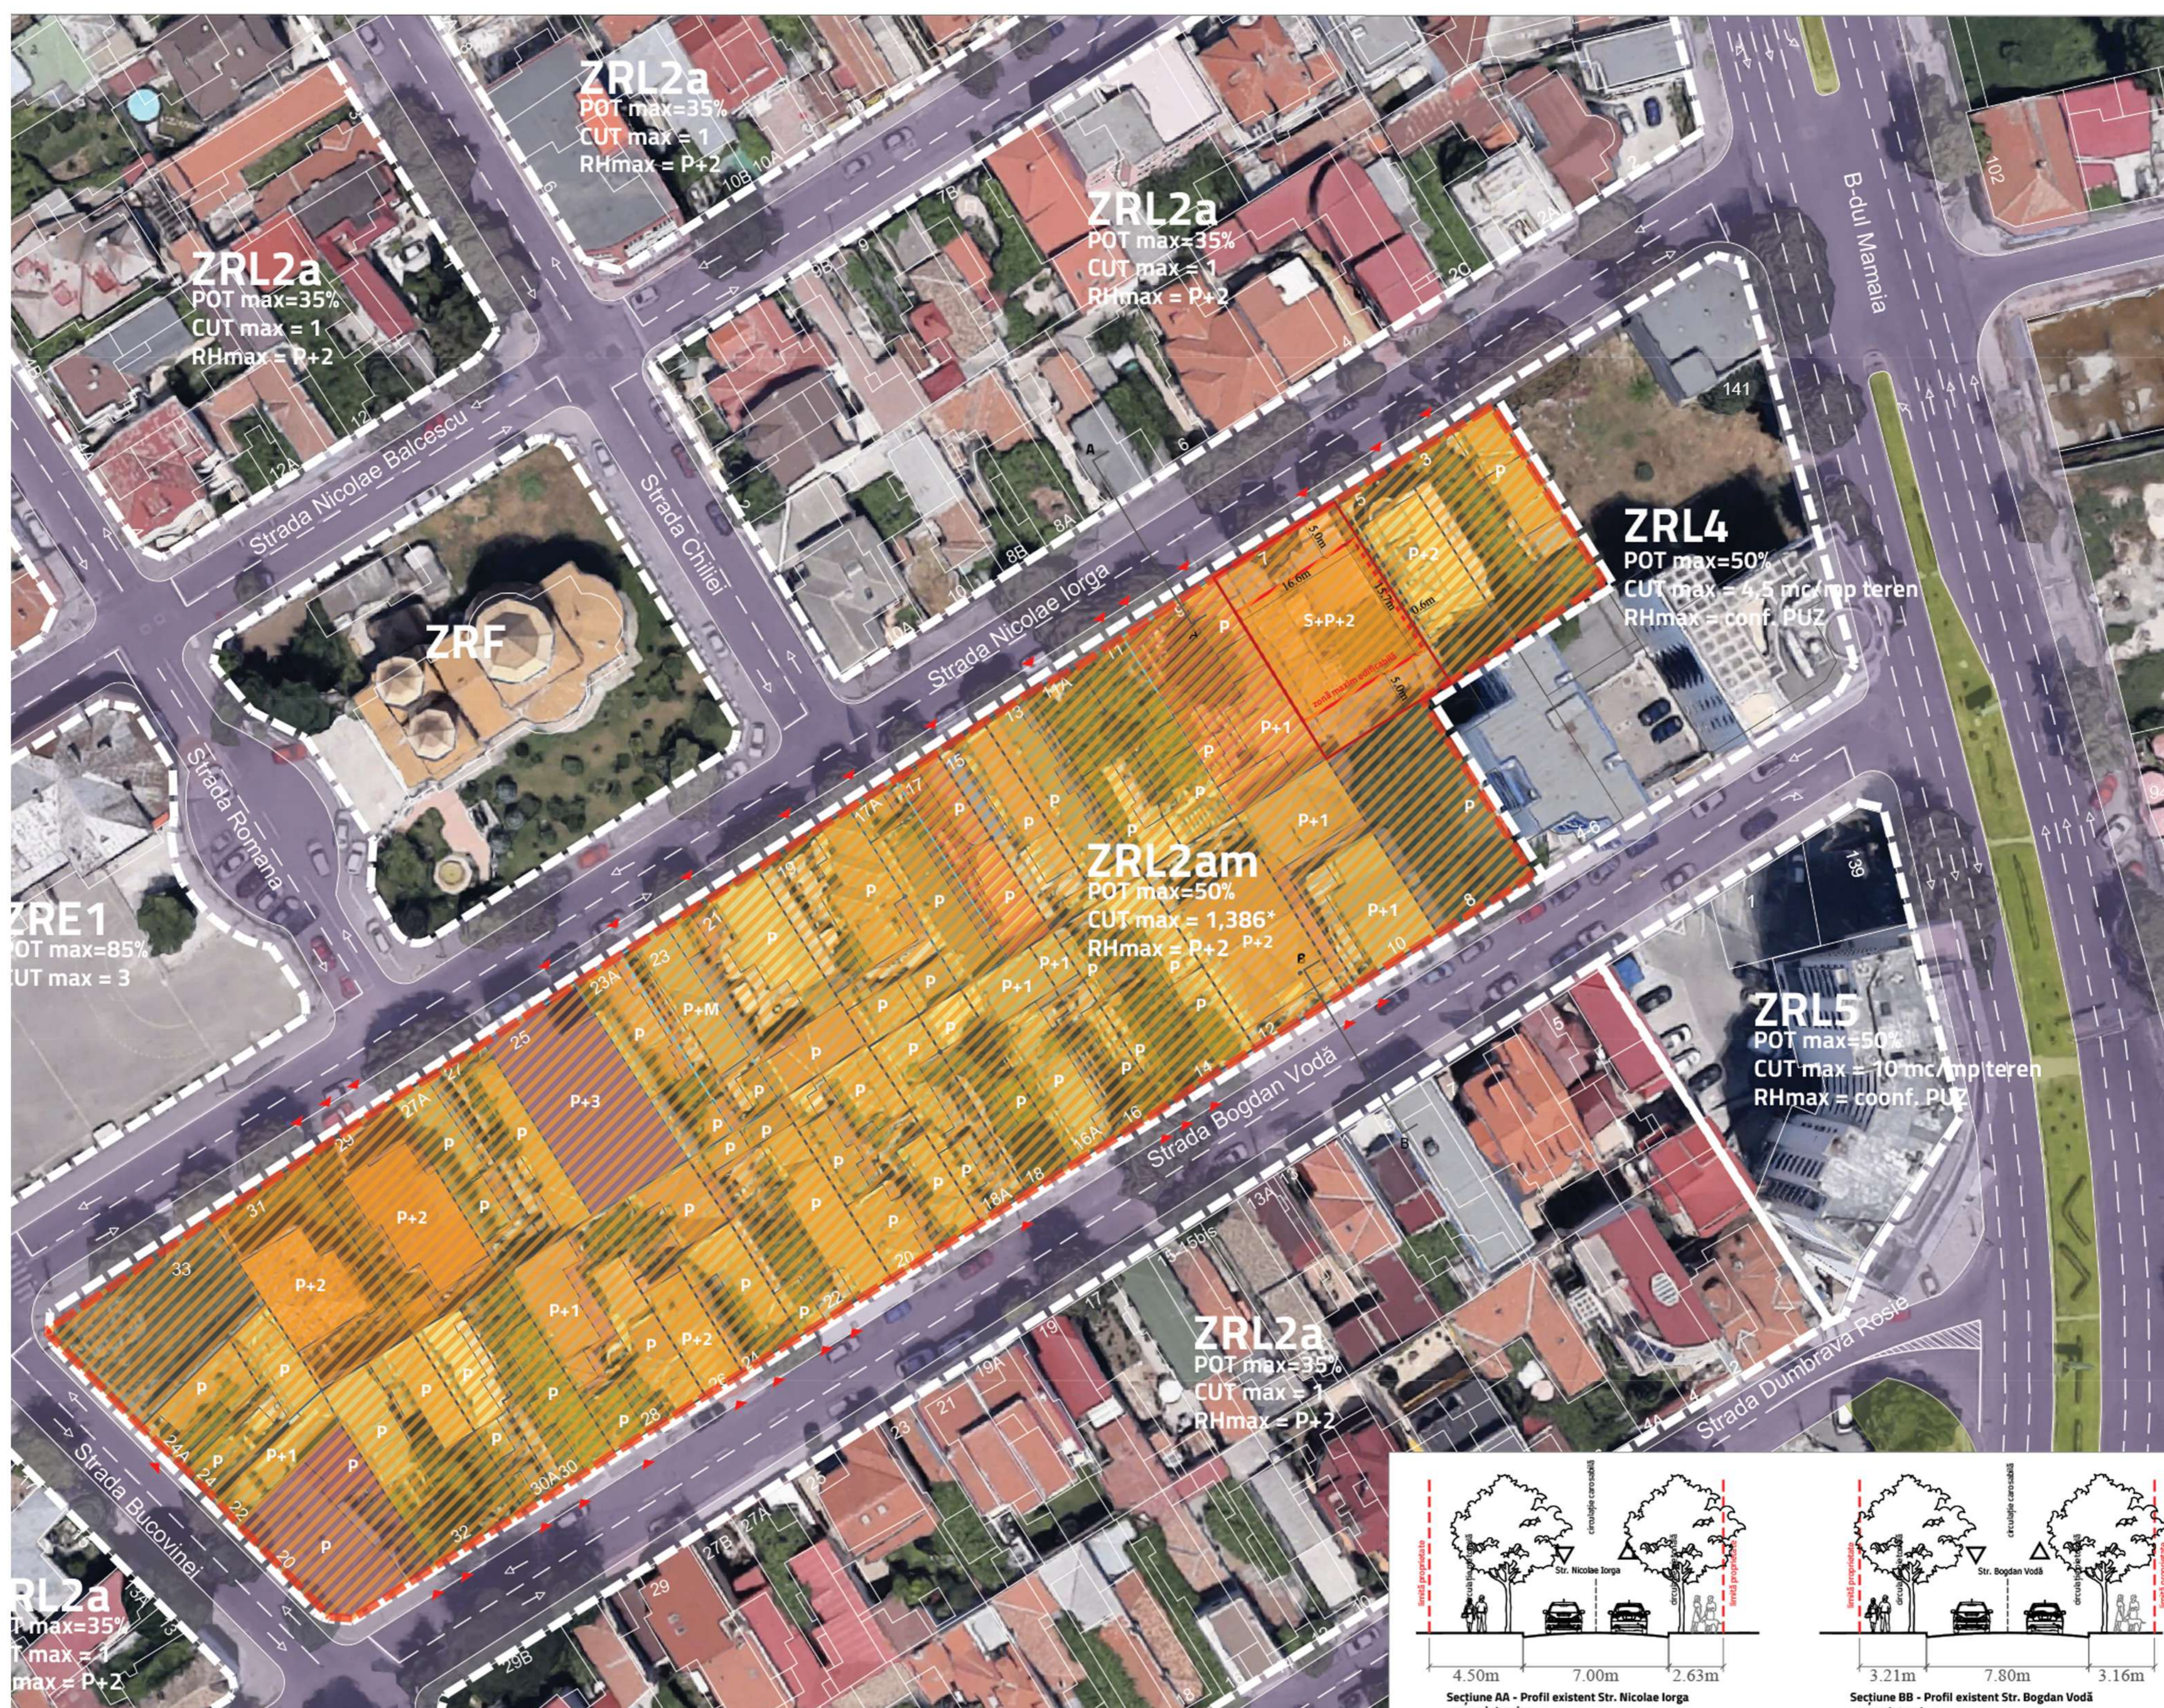

PUBLICUL ESTE INVITAT SĂ TRANSMITĂ OBSERVAȚII ȘI PROPUNERI PRIVIND INTENȚIA DE ELABORARE A PLANULUI URBANISTIC ZONAL ÎN PERIOADA-2-7 IULIE 2019

OBSERVAȚIILE SUNT NECESARE ÎN VEDEREA STABILIRII CERINȚELOR DE ELABORARE ȘI VOR FI TRANSMISE ÎN SCRIS PRIN E-MAIL LA ADRESA primarie@primaria-constantia.ro, PRIN POȘTĂ LA ADRESA , **Bd. Tomis nr. 51, Municipiul Constanța** SAU DEPUSE LA REGISTRATURA PMȚ, LA CENTRUL DE INFORMARE CETĂȚENI (CIC) AFLAT ÎN INCINTA CITY PARK MALL, **BD. ALEXANDRU LĂPUȘNEANU NR. 116C.**

SERVICIUL STRATEGII ȘI PLANIFICARE URBANĂ VA TRANSMITE ELABORATORULUI/INIȚIATORULUI EVENTUALELE OPINII/OBSERVAȚII FORMULATE. INIȚIATORUL/ELABORATORUL ARGUMENTEAZĂ (NE)PRELUAREA OPINIILOR, OBSERVAȚIILOR FORMULATE.

PERSOANA RESPONSABILĂ CU INFORMAREA ȘI CONSULTAREA PUBLICULUI: **INSPECTOR SIMINA STAICULESCU ADRESA: PRIMARIA MUN. CONSTANTA, BD. TOMIS NR.51, ETAJ 1, SERVICIUL STRATEGII ȘI PLANIFICARE URBANĂ, CAMERA 121**

DATE DE CONTACT ELABORATOR: **0722 393 350, email: office@agorapolis.ro**

ETAPELE PRECONIZATE PENTRU CONSULTAREA PUBLICULUI PÂNĂ LA APROBAREA PLANULUI:

-ETAPA PREGĂTITOARE: ANUNȚAREA INTENȚIEI DE ELABORARE PUZ - 5 ZILE - 2-7 IULIE 2019

- ETAPA ELABORĂRII PROPUNERILOR, CONSULTAREA DOCUMENTAȚIE