


# ANUNT DE CONSULTARE ASUPRA PROPUNERILOR PRELIMINARE ELABORARE PLAN URBANISTIC DE DETALIU-TERASA 7-8,CAZINO MAMAIA MUN.CONSTANTA

INITIATOR: SC EDIL SERVIS SRL

ELABORATOR: BIROU INDIVIDUAL ARHITECTURA MARCULESCU ROXANA

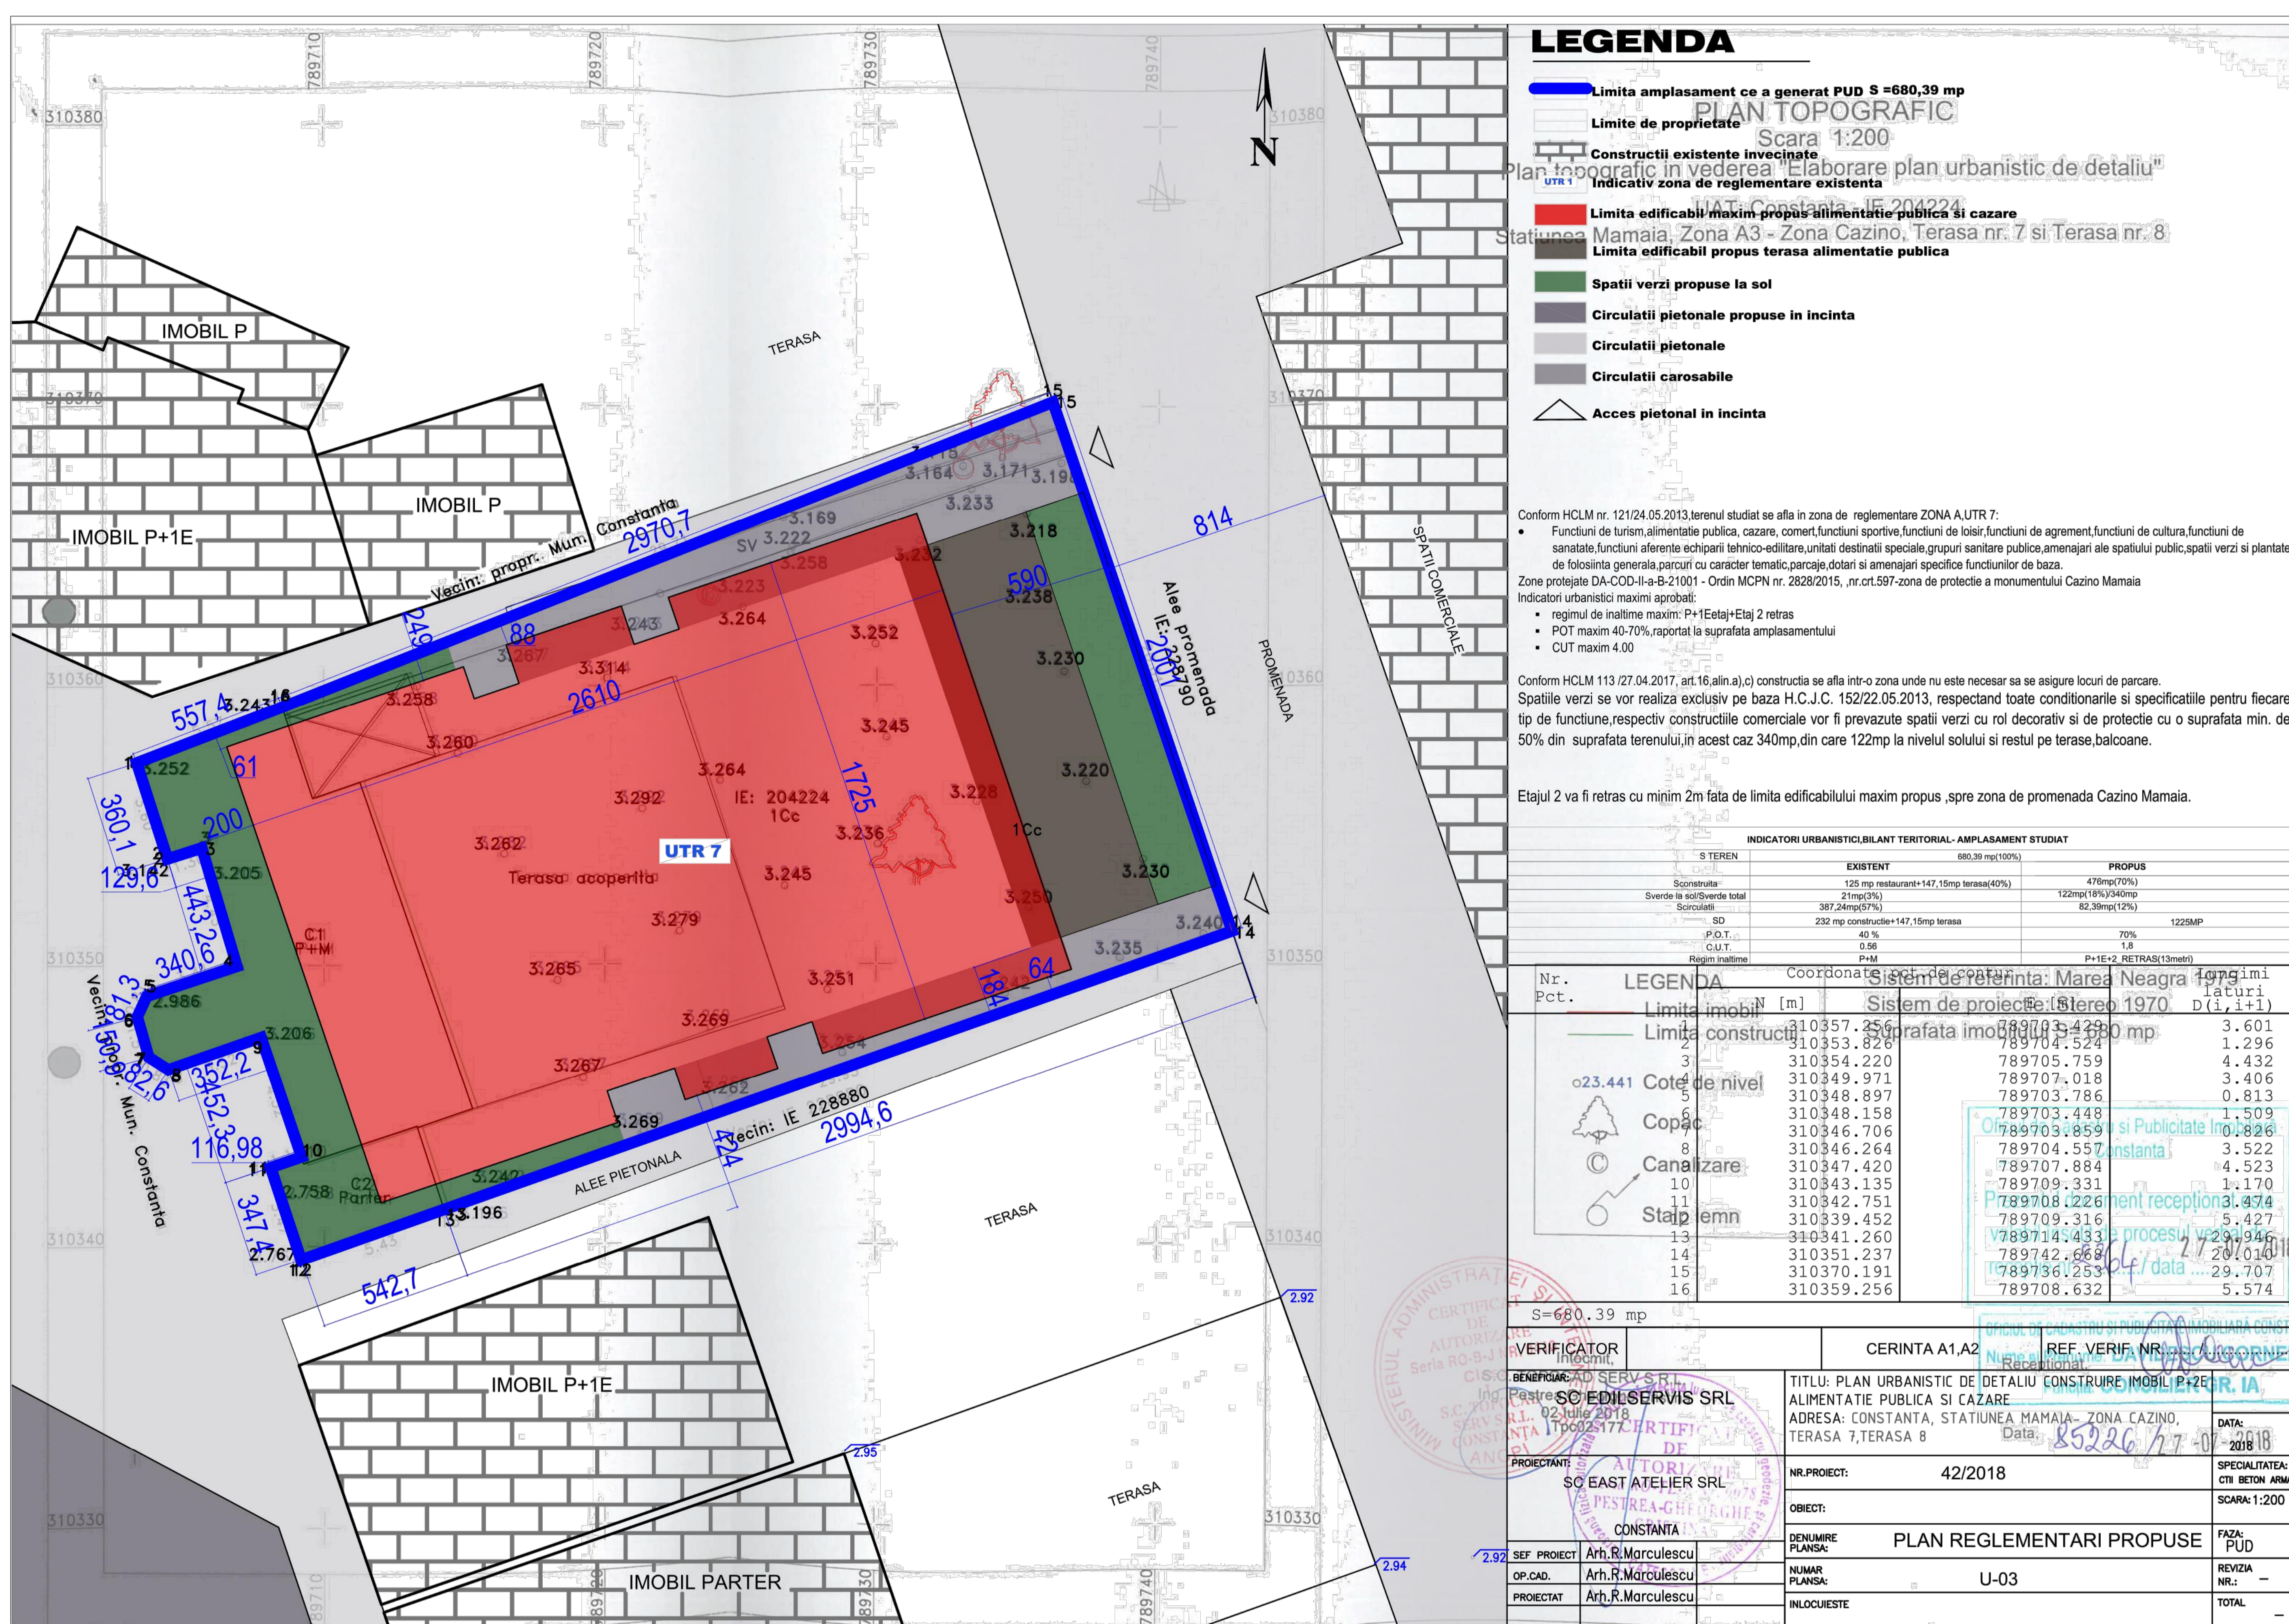

**PUBLICUL ESTE INVITAT SA TRANSMITA OBSERVATII ASUPRA DOCUMENTELOR DISPONIBILE LA SEDIUL PRIMARIEI MUNICIPIULUI CONSTANTA - BD. TOMIS NR. 51, ETAJ 1, SERVICIUL STRATEGII SI PLANIFICARE URBANA, IN PERIOADA 19.07.2019 - 03.08.2019 INTRE ORELE 08:00 - 16:00, prin email: [primarie@primara-constanta.ro](mailto:primarie@primara-constanta.ro), prin posta la adresa Primaria Municipiului Constanta - Bd. Tomis,nr. 51, etaj 1, Serviciul Strategii Urbane sau la registratura Primariei municipiului Constanta, la Centrul de Informare Cetateni,din incinta City Park Mall - Bd. Al. Lapusneanu nr. 116C**

- BIROUL STRATEGII URBALE VA COLECTA SI VA TRANSMITE ELABORATORULUI/INITIATORULUI EVENTUALELE OBSERVATII FORMULATE;
- INITIATORUL/ ELABORATORUL ARGUMENTEAZA (NE)PRELUAREA OBSERVATIILOR FORMULATE
- RASPUNSUL LA OBSERVATIILE TRANSMISE IN SCRIS VA FI COMUNICAT IN SCRIS DE CATRE PRIMARIA MUNICIPIULUI CONSTANTA
- PERSOANA RESPONSABILA CU INFORMAREA SI CONSULTAREA PUBLICULUI: INSPECTOR SIMINA STAICULESCU

DATE CONTACT ELABORATOR:0723361767 URB.ROXANA MARCULESCU  
email:arhitectroxanamarculescu@gmail.com

ETAPELE PRECONIZATE PENTRU CONSULTAREA PUBLICULUI PANA LA APROBAREA PLANULUI: CONFORM H.C.L. NR. 322/2016 PRIVIND APROBAREA REGULAMENTULUI DE INFORMARE SI CONSULTARE A PUBLICULUI IN ELABORAREA SAU REVIZUIREA PLANURILOR DE URBANISM LA NIVELUL MUNICIPIULUI CONSTANTA

- ETAPA ELABORARII PROPUNERILOR - CONSULTAREA DOCUMENTATIEI 19.07.2019 - 03.08.2019(15 ZILE CALENDARISTICE)
- COMUNICAREA REZULTATELOR 04.08.2019 - 14.08.2019 (10 ZILE CALENDARISTICE)