

PRIMĂRIA MUNICIPIULUI CONSTANȚA
DATA ANUNȚULUI: 31.10.2019

ANUNȚ DE CONSULTARE ASUPRA PROPUNERILOR PRELIMINARE PLAN URBANISTIC ZONAL


**pentru terenul delimitat de str. Nicolae Iorga, aleea
Crizantemei, aleea Lăcrămioarei și bloc J2**

Adresa imobilului ce a generat P.U.Z. - str. Nicolae Iorga 20

**Argumentare: se cere reglementarea terenurilor în vederea
diversificării funcțiunilor**

Inițiator: Sigma Premium s.a., Otopeni, Ilfov

Elaborator: s.c. ALL ARHITECTURA s.r.l.

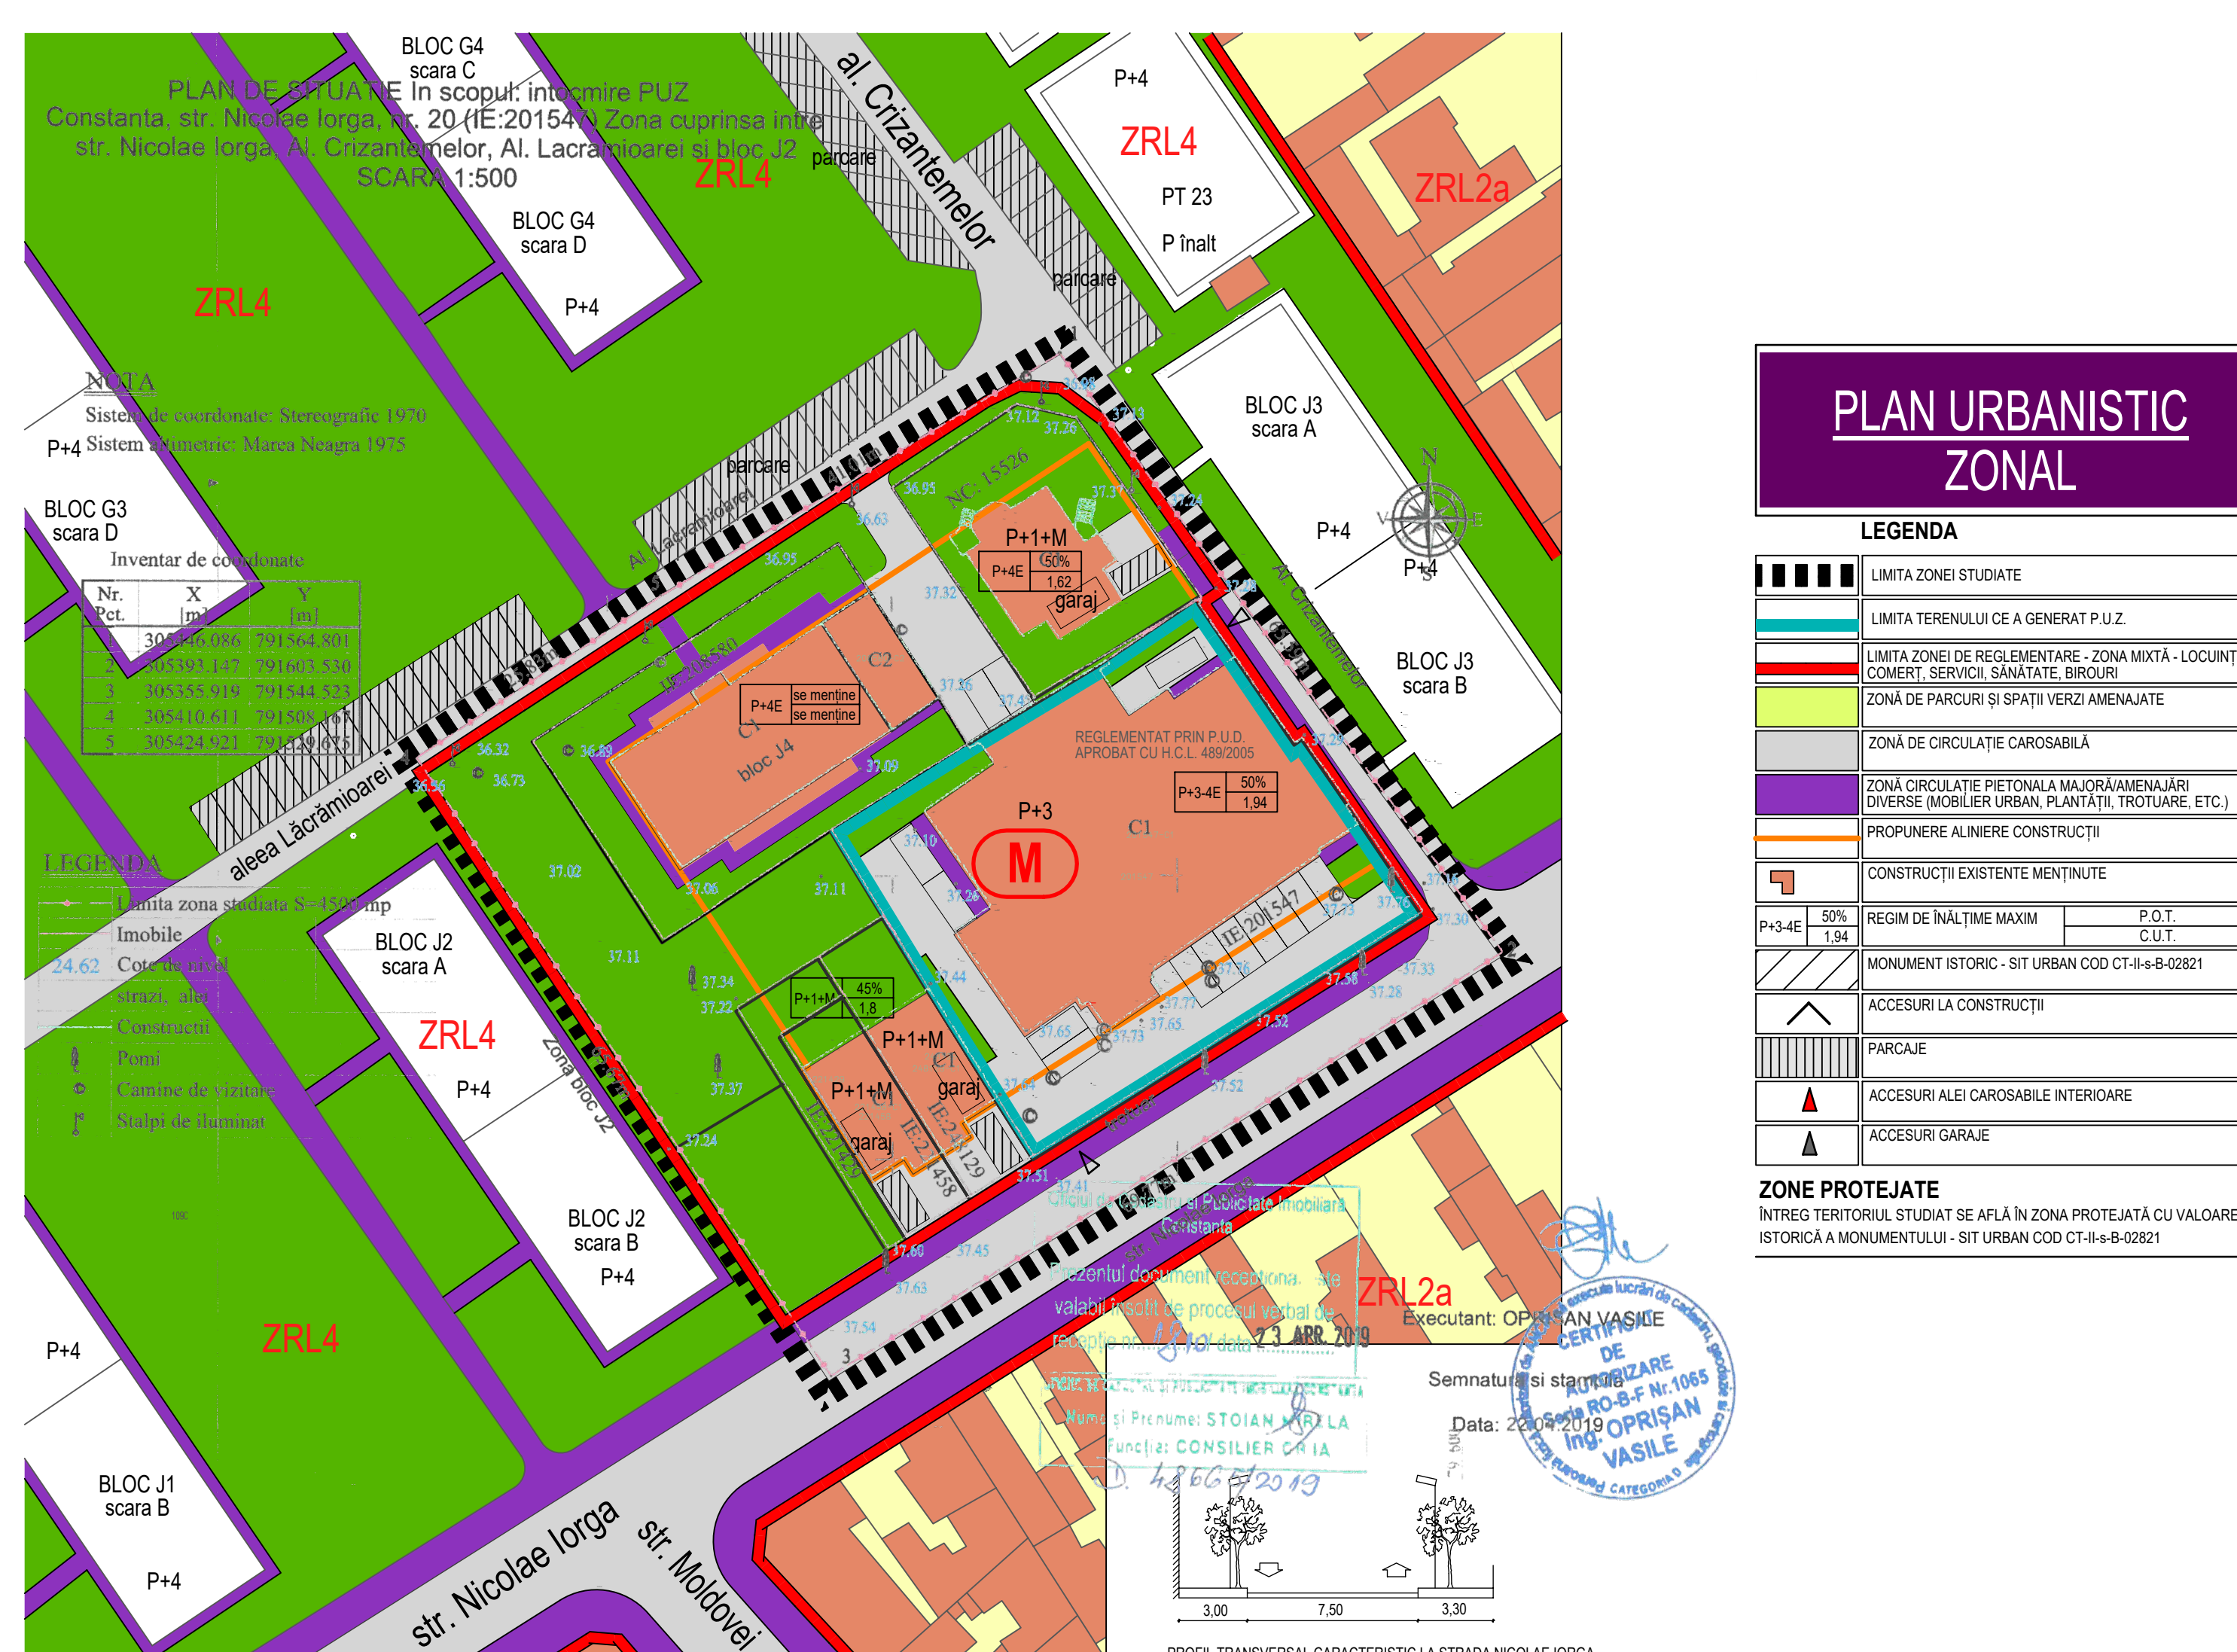

Publicul este invitat să transmită observații asupra documentelor disponibile la sediul Primăriei Municipiului Constanța, bd. Tomis 51, etaj 1, cam. 121, biroul "Strategii și Planificare Urbană", în perioada 31.10-25.11.2019.

Publicul este invitat să participe la dezbaterile publice organizate la sediul Primăriei Mun. Constanța, bd. Tomis, nr. 51, în data de 20.11.2019, ora 10:00.

Biroul Strategii și Planificare Urbană va colecta și transmite elaboratorului/inițiatorului eventualele observații formulate. Inițiatorul/elaboratorul argumentează (ne)preluarea observațiilor formulate. Răspunsul la observațiile transmise în scris va fi comunicat de Primăria Municipiului Constanța.

Persoana responsabilă cu informarea și consultarea publicului: insp. S. Staiculescu
Adresa: Primăria Mun. Constanța, bd. Tomis 51, cam. 121, biroul Strategii Urbane.

Date de contact elaborator: tel. 0241 698 008

Etapele preconizate pentru consultarea publicului până la aprobarea planului:

Conf. H.C.L. 322/2016 privind aprobarea Regulamentului de informare și consultare a publicului în elaborarea sau revizuirea planurilor de urbanism la nivelul Municipiului Constanța:

Etapa elaborării propunerilor - consultarea documentației: 31.10 - 25.11.2019

Comunicarea rezultatelor: 5.12.2019