

PRIMĂRIA MUNICIPIULUI CONSTANȚA
DATA ANUNȚULUI: 20.11.2019

ANUNȚ DE CONSULTARE ASUPRA PROPUNERILOR PRELIMINARE PLAN URBANISTIC DE DETALIU


Adresa imobilului - Constanța, Restaurant și Camping Popas Cișmea, lot 1

Argumentare: se cere reglementarea terenului pentru construirea de locuințe, echipamente publice, comerț și funcțiuni complementare locuirii

Inițiator: Pet Communications s.r.l.

Elaborator: s.c. ALL ARHITECTURA s.r.l.

PUBLICUL ESTE INVITAT SĂ TRANSMITĂ OBSERVAȚII

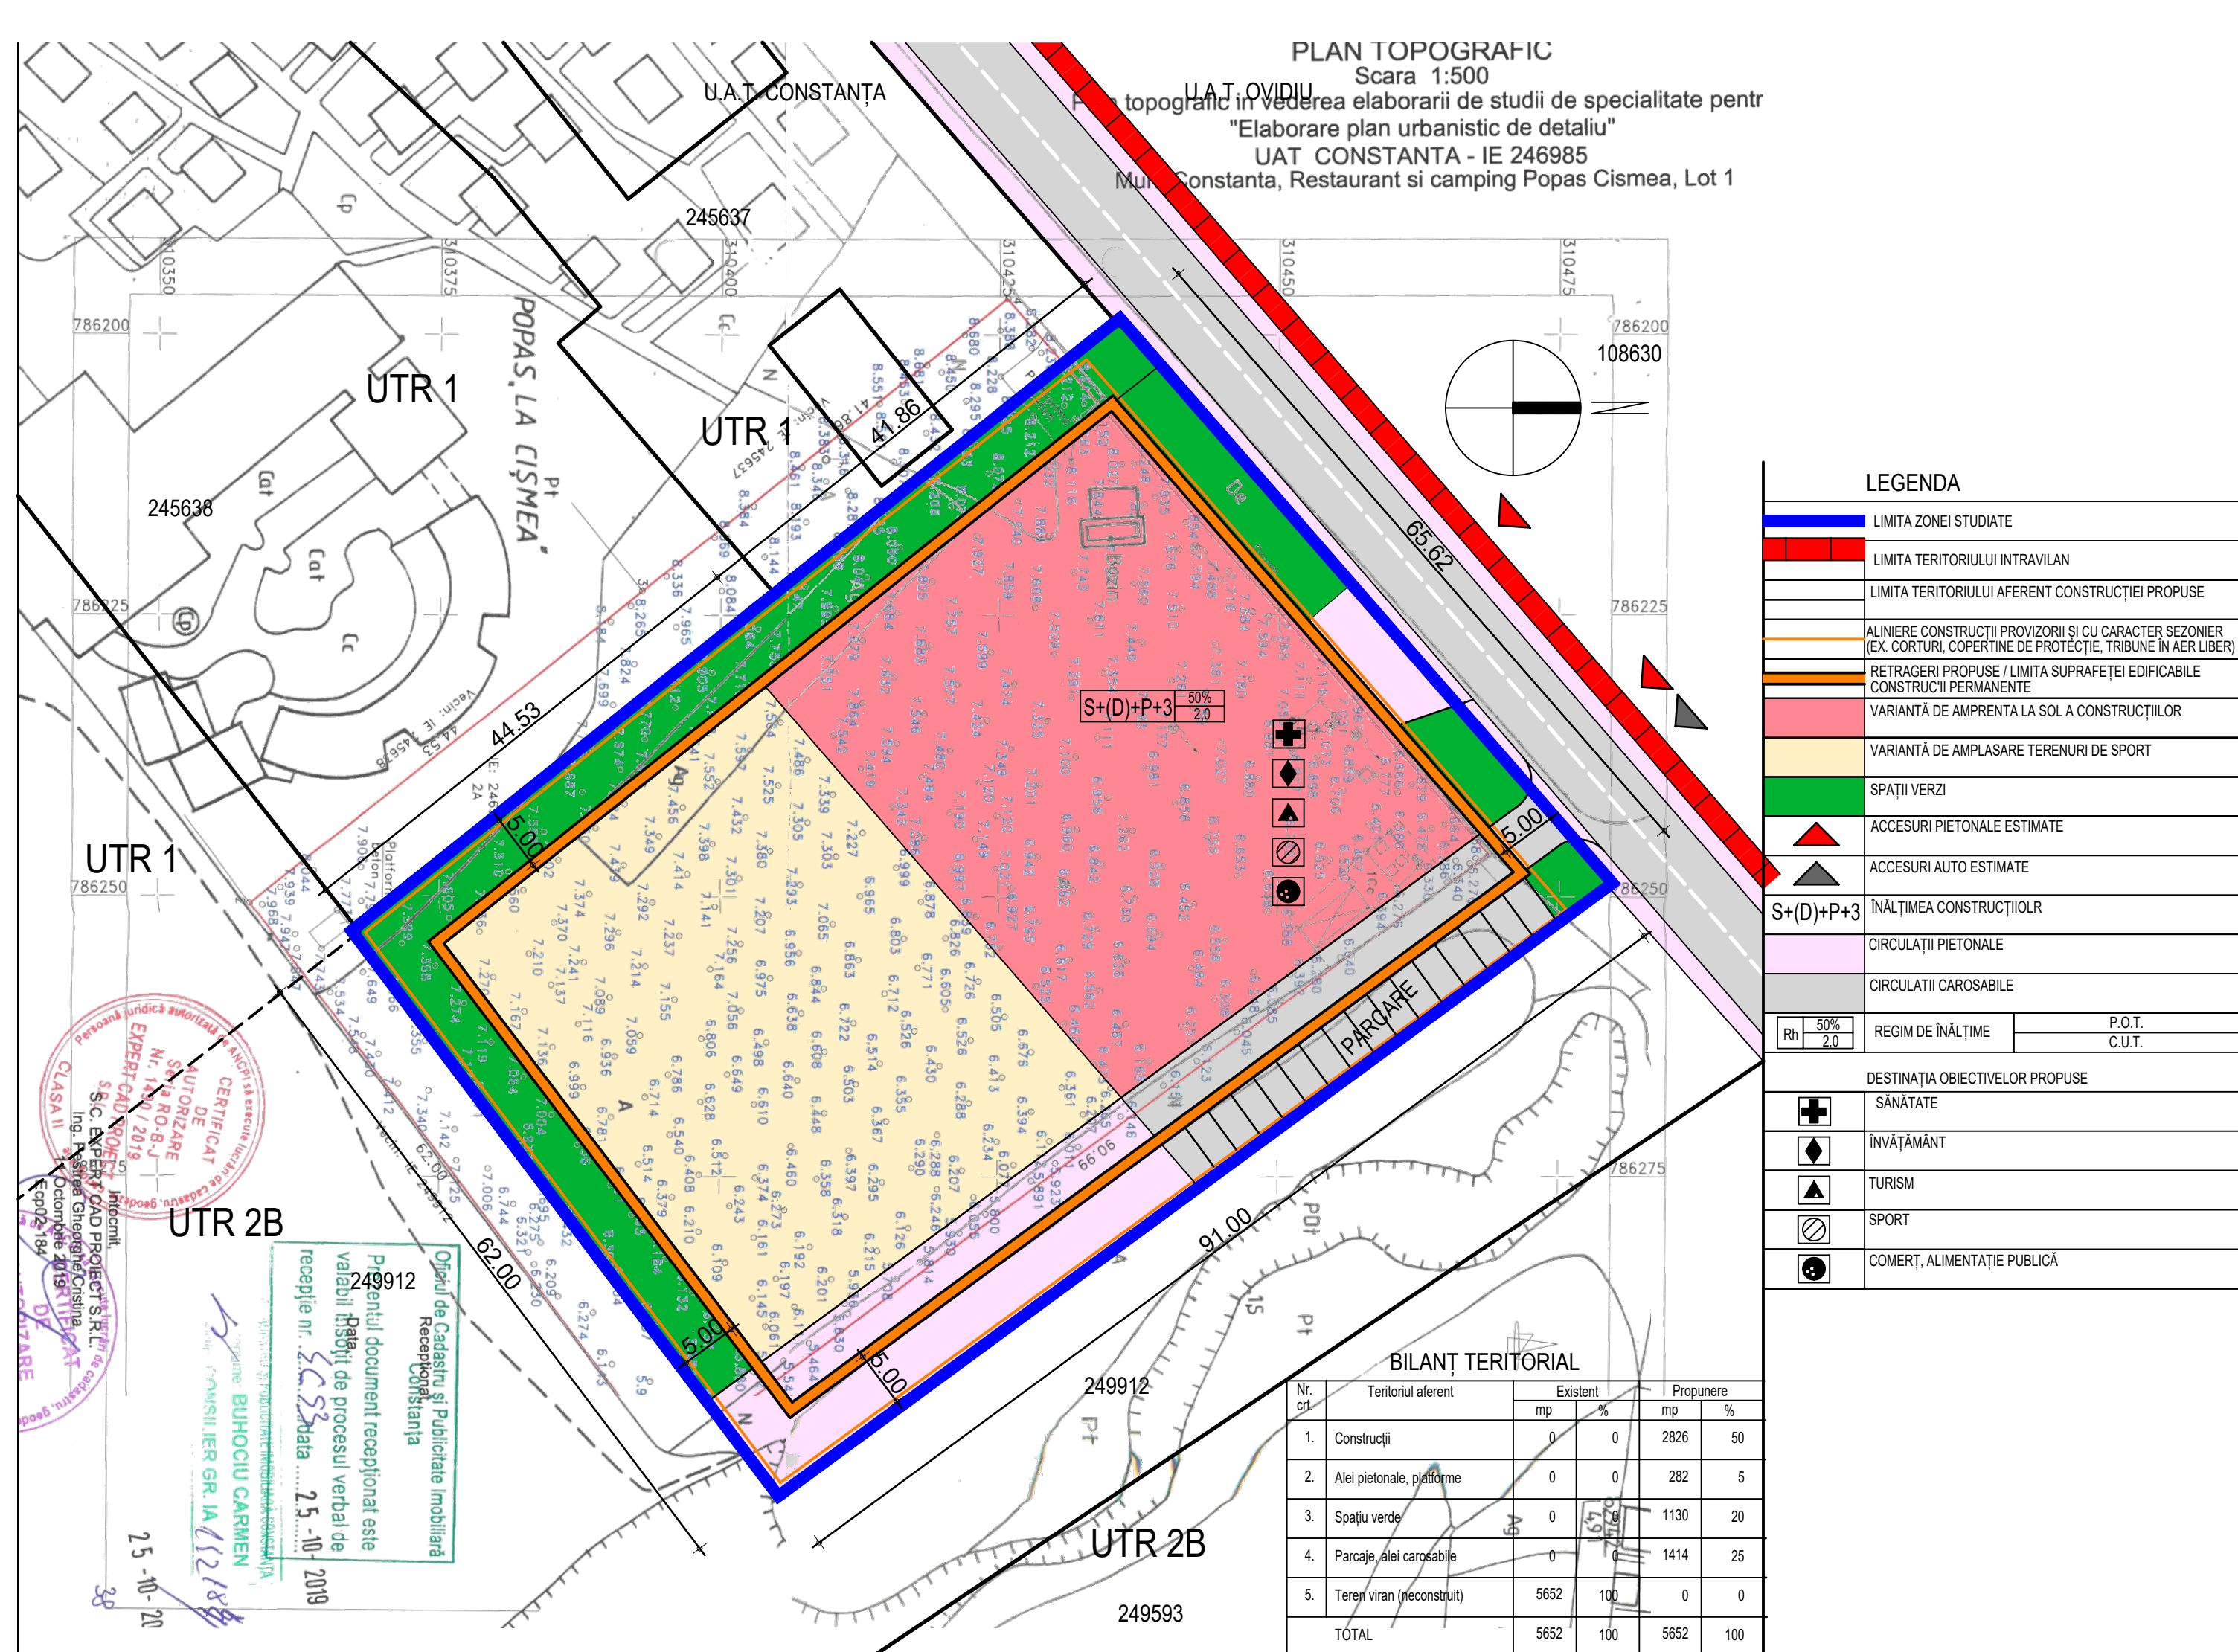

asupra documentelor disponibile la sediul Primăriei Municipiului Constanța, bd. Tomis 51, etaj 1, cam.121, serviciul "Strategii și Planificare Urbana", în perioada 20.11-05.12.19, orele 8-16, prin e-mail primarie@primaria-constantia.ro, prin posta la adresa Primaria Municipiului Constanta - bd.Tomis, nr.51, etaj 1, Serviciul Strategii și Planificare Urbana sau la Registratura Primăriei Municipiului Constanta, la Centrul de Informare Cetateni din incinta City Park Mall - bd. Al. Lapusneanu nr.116C.

Serviciul Strategii și Planificare Urbana va colecta și transmite elaboratorului / inițiatorului eventualele observații formulate. Inițiatorul/elaboratorul argumentează (ne)preluarea observațiilor formulate. Răspunsul la observațiile transmise în scris va fi comunicat de Primăria Municipiului Constanța.

Persoana responsabilă cu informarea și consultarea publicului: insp. S.Staiculescu
Adresa: Primăria Mun. Constanța, bd. Tomis 51, cam. 121, biroul Strategii Urbane.
Date de contact elaborator: tel.0241 698 008

Etapele preconizate pentru consultarea publicului până la aprobarea planului:
Conf. H.C.L. 322/2016 privind aprobarea Regulamentului de informare și consultare a publicului în elaborarea sau revizuirea planurilor de urbanism la nivelul Municipiului Constanța:

Etapa elaborării propunerilor - consultarea documentației: 20.11-05.12.2019

Comunicarea rezultatelor: 15.12.2019