


ANUNT DE CONSULTARE ASUPRA PROPUNERILOR PRELIMINARE ELABORARE PLAN URBANISTIC DE DETALIU CONSTRUIRE IMOBIL D+P+4E-LOCUINTE COLECTIVE

**Adresa imobilului: Mun.CONSTANTA, Cartier PALAZU MARE,
Str.CORNELIU COPOSU, Nr.28, Lot3 si Lot4 + Str.EUGEN LOVINESCU Nr.23A, Lot 2.**

Argumentare: se cere reglementarea terenului pentru construirea unui imobil cu destinatia locuinte colective.

INITIATOR: C&C REAL AMBIENT S.R.L.

ELABORATOR: ED COM '96 S.R.L.

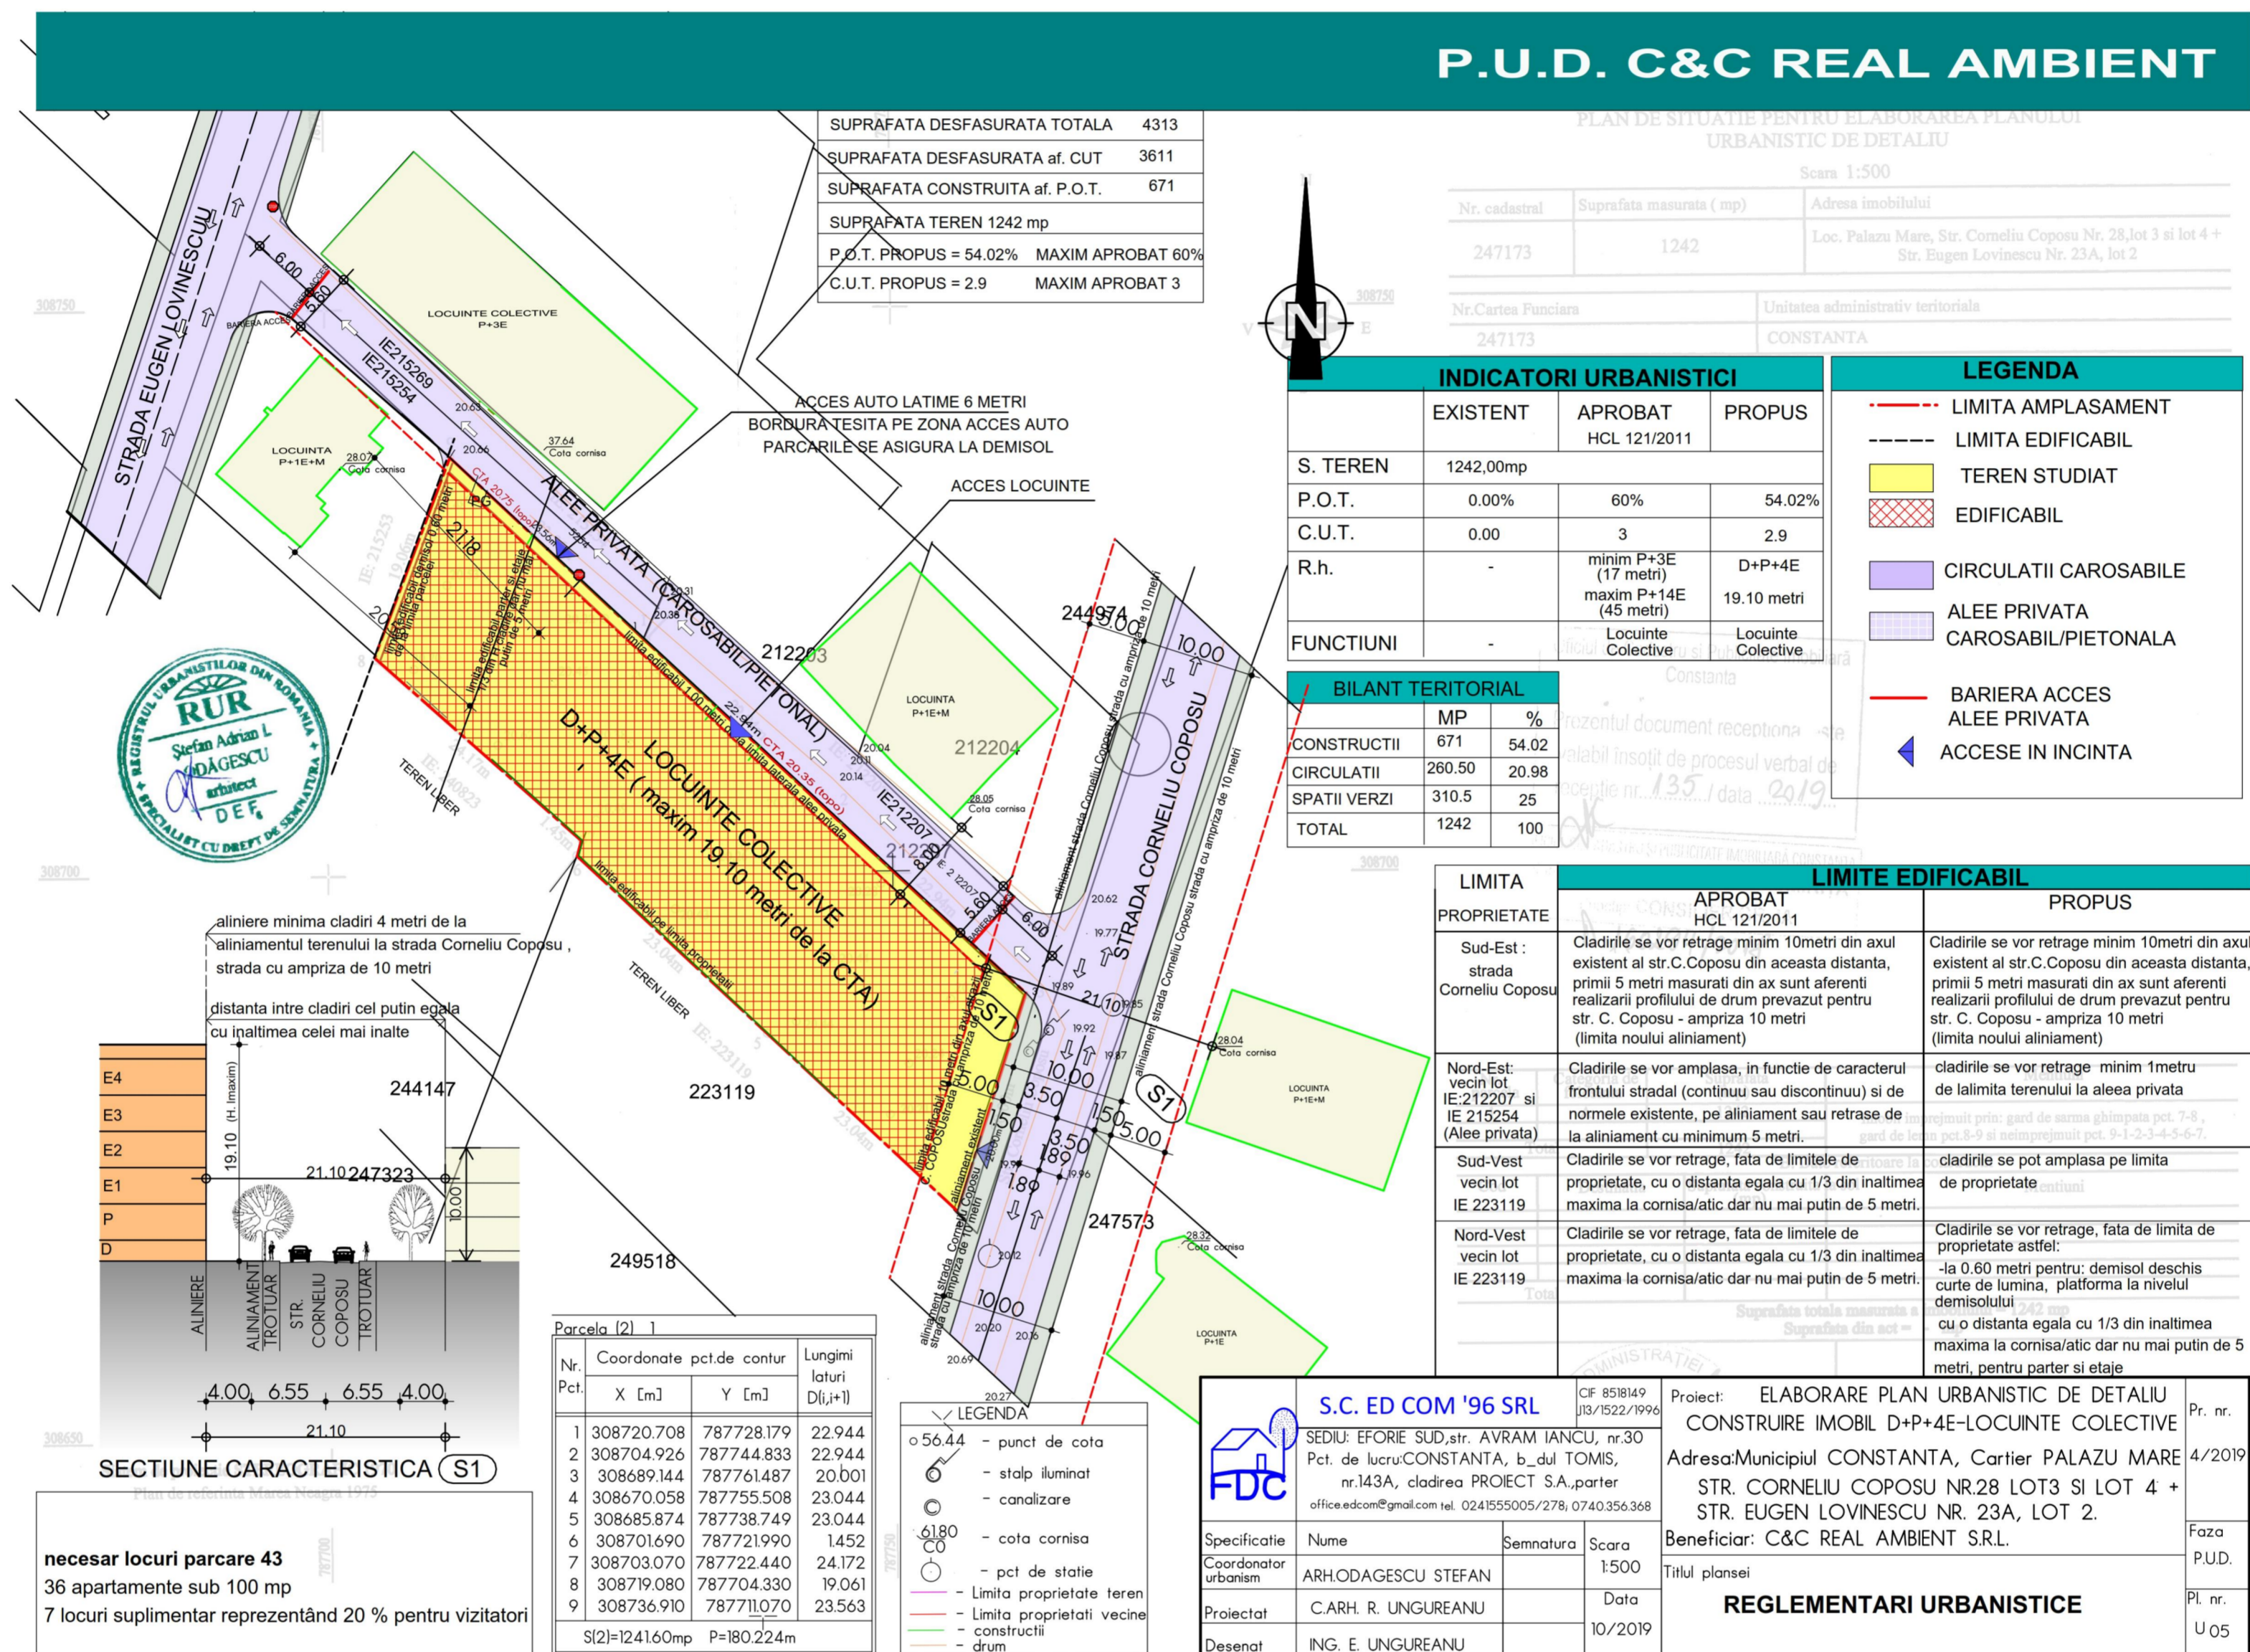

PUBLICUL ESTE INVITAT SA TRANSMITA OBSERVATII ASUPRA DOCUMENTELOR DISPONIBILE LA SEDIUL PRIMARIEI MUNICIPIULUI CONSTANTA - BD. TOMIS NR. 51, ETAJ 1,CAM.121- SERVICIUL STRATEGII SI PLANIFICARE URBANA, IN PERIOADA 21.11.2019 - 06.12.2019 INTRE ORELE 08:00 - 16:00, prin email:

primarie@primaria-constanta.ro,

prin posta la adresa Primaria Municipiului Constanta - Bd. Tomis,nr. 51, etaj 1, Serviciul Strategii si Planificare Urbana sau

la registratura Primariei municipiului Constanta, la Centrul de Informare Cetateni, din incinta City Park Mall - Bd. Al. Lapusneanu nr. 116C

- **SERVICIUL STRATEGII URBALE VA COLECTA SI VA TRANSMITE INITIATORULUI/ELABORATORULUI EVENTUALELE OBSERVATII FORMULATE;**
- **INITIATORUL/ ELABORATORUL ARGUMENTEAZA (NE)PRELUAREA OBSERVATIILOR FORMULATE**
- **RASPUNSUL LA OBSERVATIILE TRANSMISE IN SCRIS VA FI COMUNICAT IN SCRIS DE CATRE PRIMARIA MUNICIPIULUI CONSTANTA**
- **PERSOANA RESPONSABILA CU INFORMAREA SI CONSULTAREA PUBLICULUI: INSPECTOR SIMINA STAICULESCU**

DATE CONTACT ELABORATOR: C.Arh.UNGUREANU RODICA

email:office.edcom@gmail.com

ETAPELE PRECONIZATE PENTRU CONSULTAREA PUBLICULUI PANA LA APROBAREA PLANULUI: CONFORM H.C.L. NR. 322/2016 PRIVIND APROBAREA REGULAMENTULUI DE INFORMARE SI CONSULTARE A PUBLICULUI IN ELABORAREA SAU REVIZUIREA PLANURILOR DE URBANISM LA NIVELUL MUNICIPIULUI CONSTANTA

- ETAPA ELABORARII PROPUNERILOR-CONSULTAREA DOCUMENTATIEI 21.11.2019-06.12.2019(15 ZILE CALENDARISTICE)**
- COMUNICAREA REZULTATELOR 06.12.2019 - 16.12.2019 (10 ZILE CALENDARISTICE)**