


ANUNT DE CONSULTARE ASUPRA PROPUNERILOR PRELIMINARE ELABORARE PLAN URBANISTIC DE DETALIU BD.TOMIS 425,PARCELA 287, MUN.CONSTANTA

INITIATOR: SC C&D APARTMENTS RESIDENCE 2017 SRL

ELABORATOR: BIROU INDIVIDUAL ARHITECTURA MARCULESCU ROXANA

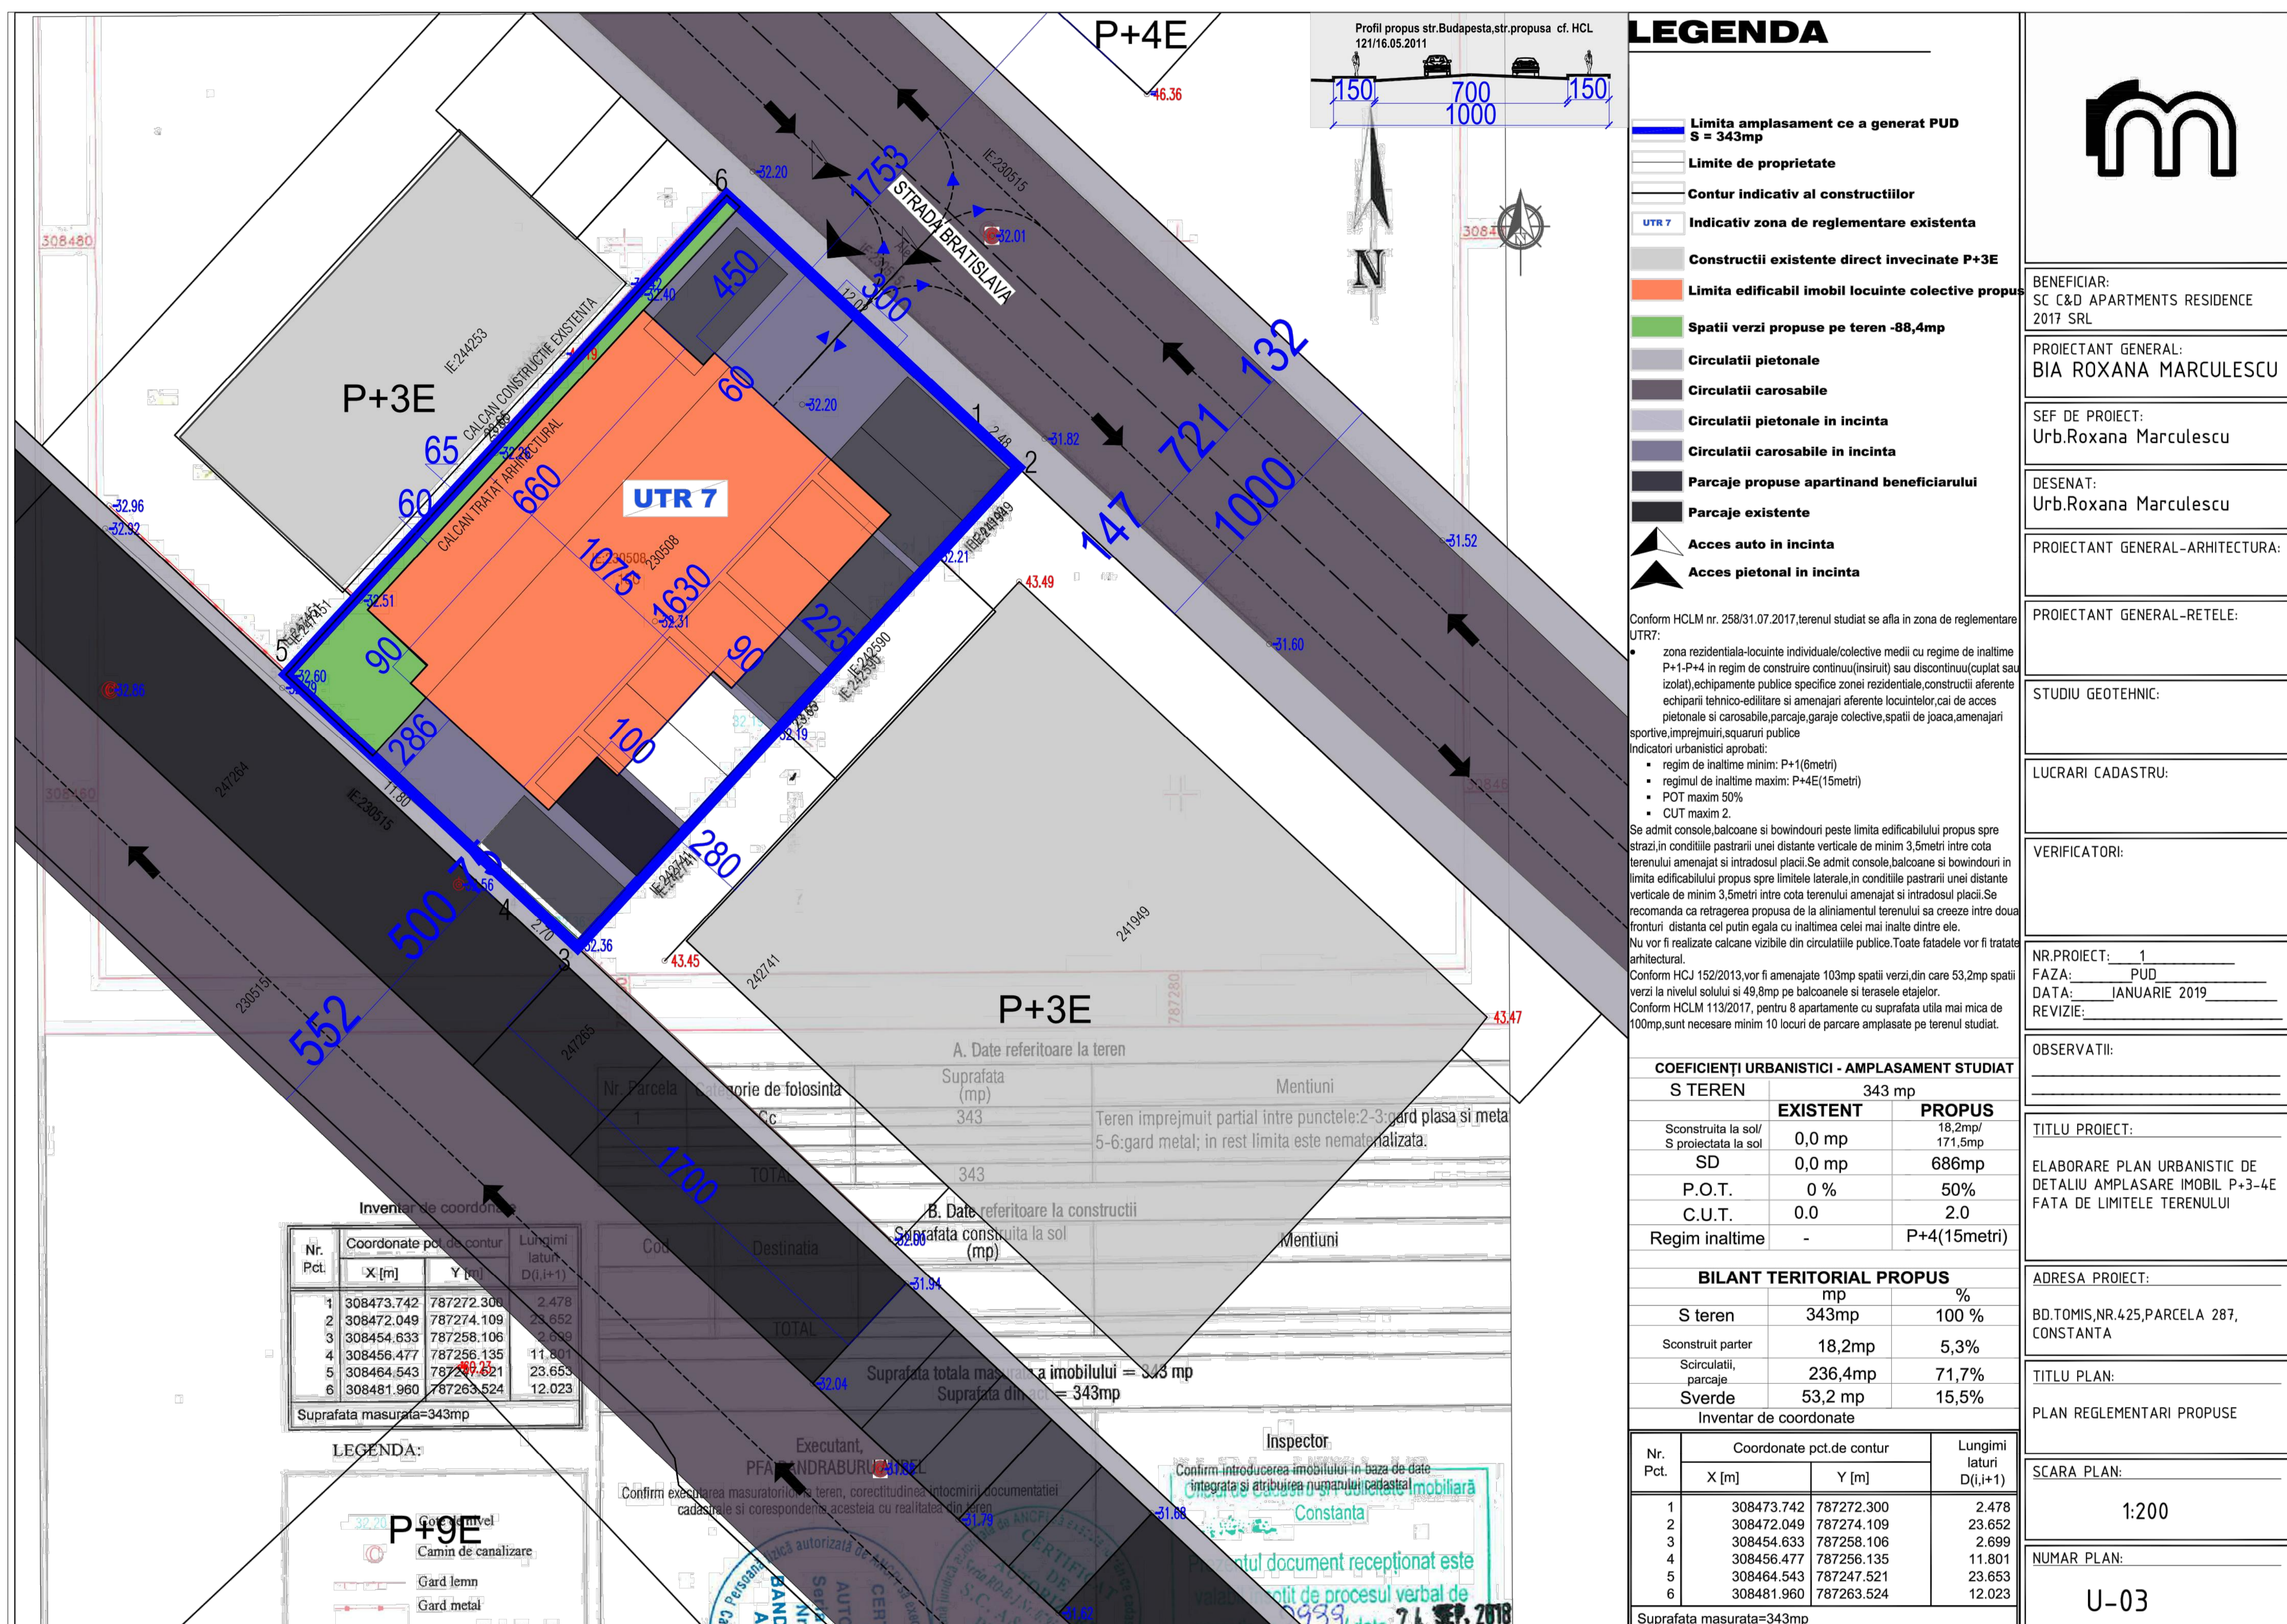

PUBLICUL ESTE INVITAT SA TRANSMITA OBSERVATIILE ASUPRA DOCUMENTELOR DISPONIBILE LA SEDIUL PRIMARIEI MUNICIPIULUI CONSTANTA - BD. TOMIS NR. 51, ETAJ 1, SERVICIUL STRATEGII SI PLANIFICARE URBANA, IN PERIOADA 12.11.2019 - 27.11.2019 INTRE ORELE 08:00 - 16:00, prin email: primarie@primaria-constanta.ro, prin posta la adresa Primaria Municipiului Constanta - Bd. Tomis, nr. 51, etaj 1, Serviciul Strategii Urbane sau la registratura Primariei municipiului Constanta, la Centrul de Informare Cetateni, din incinta City Park Mall - Bd. Al. Lapusneanu nr. 116C

- BIROUL STRATEGII URBALE VA COLECTA SI VA TRANSMITE ELABORATORULUI/INITIATORULUI EVENTUALELE OBSERVATIILE FORMULATE;
- INITIATORUL/ ELABORATORUL ARGUMENTEAZA (NE)PRELUAREA OBSERVATIILOR FORMULATE
- RASPUNSUL LA OBSERVATIILE TRANSMISE IN SCRIS VA FI COMUNICAT IN SCRIS DE CATRE PRIMARIA MUNICIPIULUI CONSTANTA
- PERSOANA RESPONSABILA CU INFORMAREA SI CONSULTAREA PUBLICULUI: INSPECTOR SIMINA STAICULESCU

DATE CONTACT ELABORATOR: 0723361767 URB.ROXANA MARCULESCU
email: arhitectroxanamarculescu@gmail.com

ETAPELE PRECONIZATE PENTRU CONSULTAREA PUBLICULUI PANA LA APROBAREA PLANULUI: CONFORM H.C.L. NR. 322/2016 PRIVIND APROBAREA REGULAMENTULUI DE INFORMARE SI CONSULTARE A PUBLICULUI IN ELABORAREA SAU REVIZUIREA PLANURILOR DE URBANISM LA NIVELUL MUNICIPIULUI CONSTANTA

- ETAPA ELABORARII PROPUNERILOR - CONSULTAREA DOCUMENTATIEI 12.11.2019 - 27.11.2019 (15 ZILE CALENDARISTICE)
- COMUNICAREA REZULTATELOR 28.11.2019 - 08.12.2019 (10 ZILE CALENDARISTICE)